






PIANTA PIANO TERRA

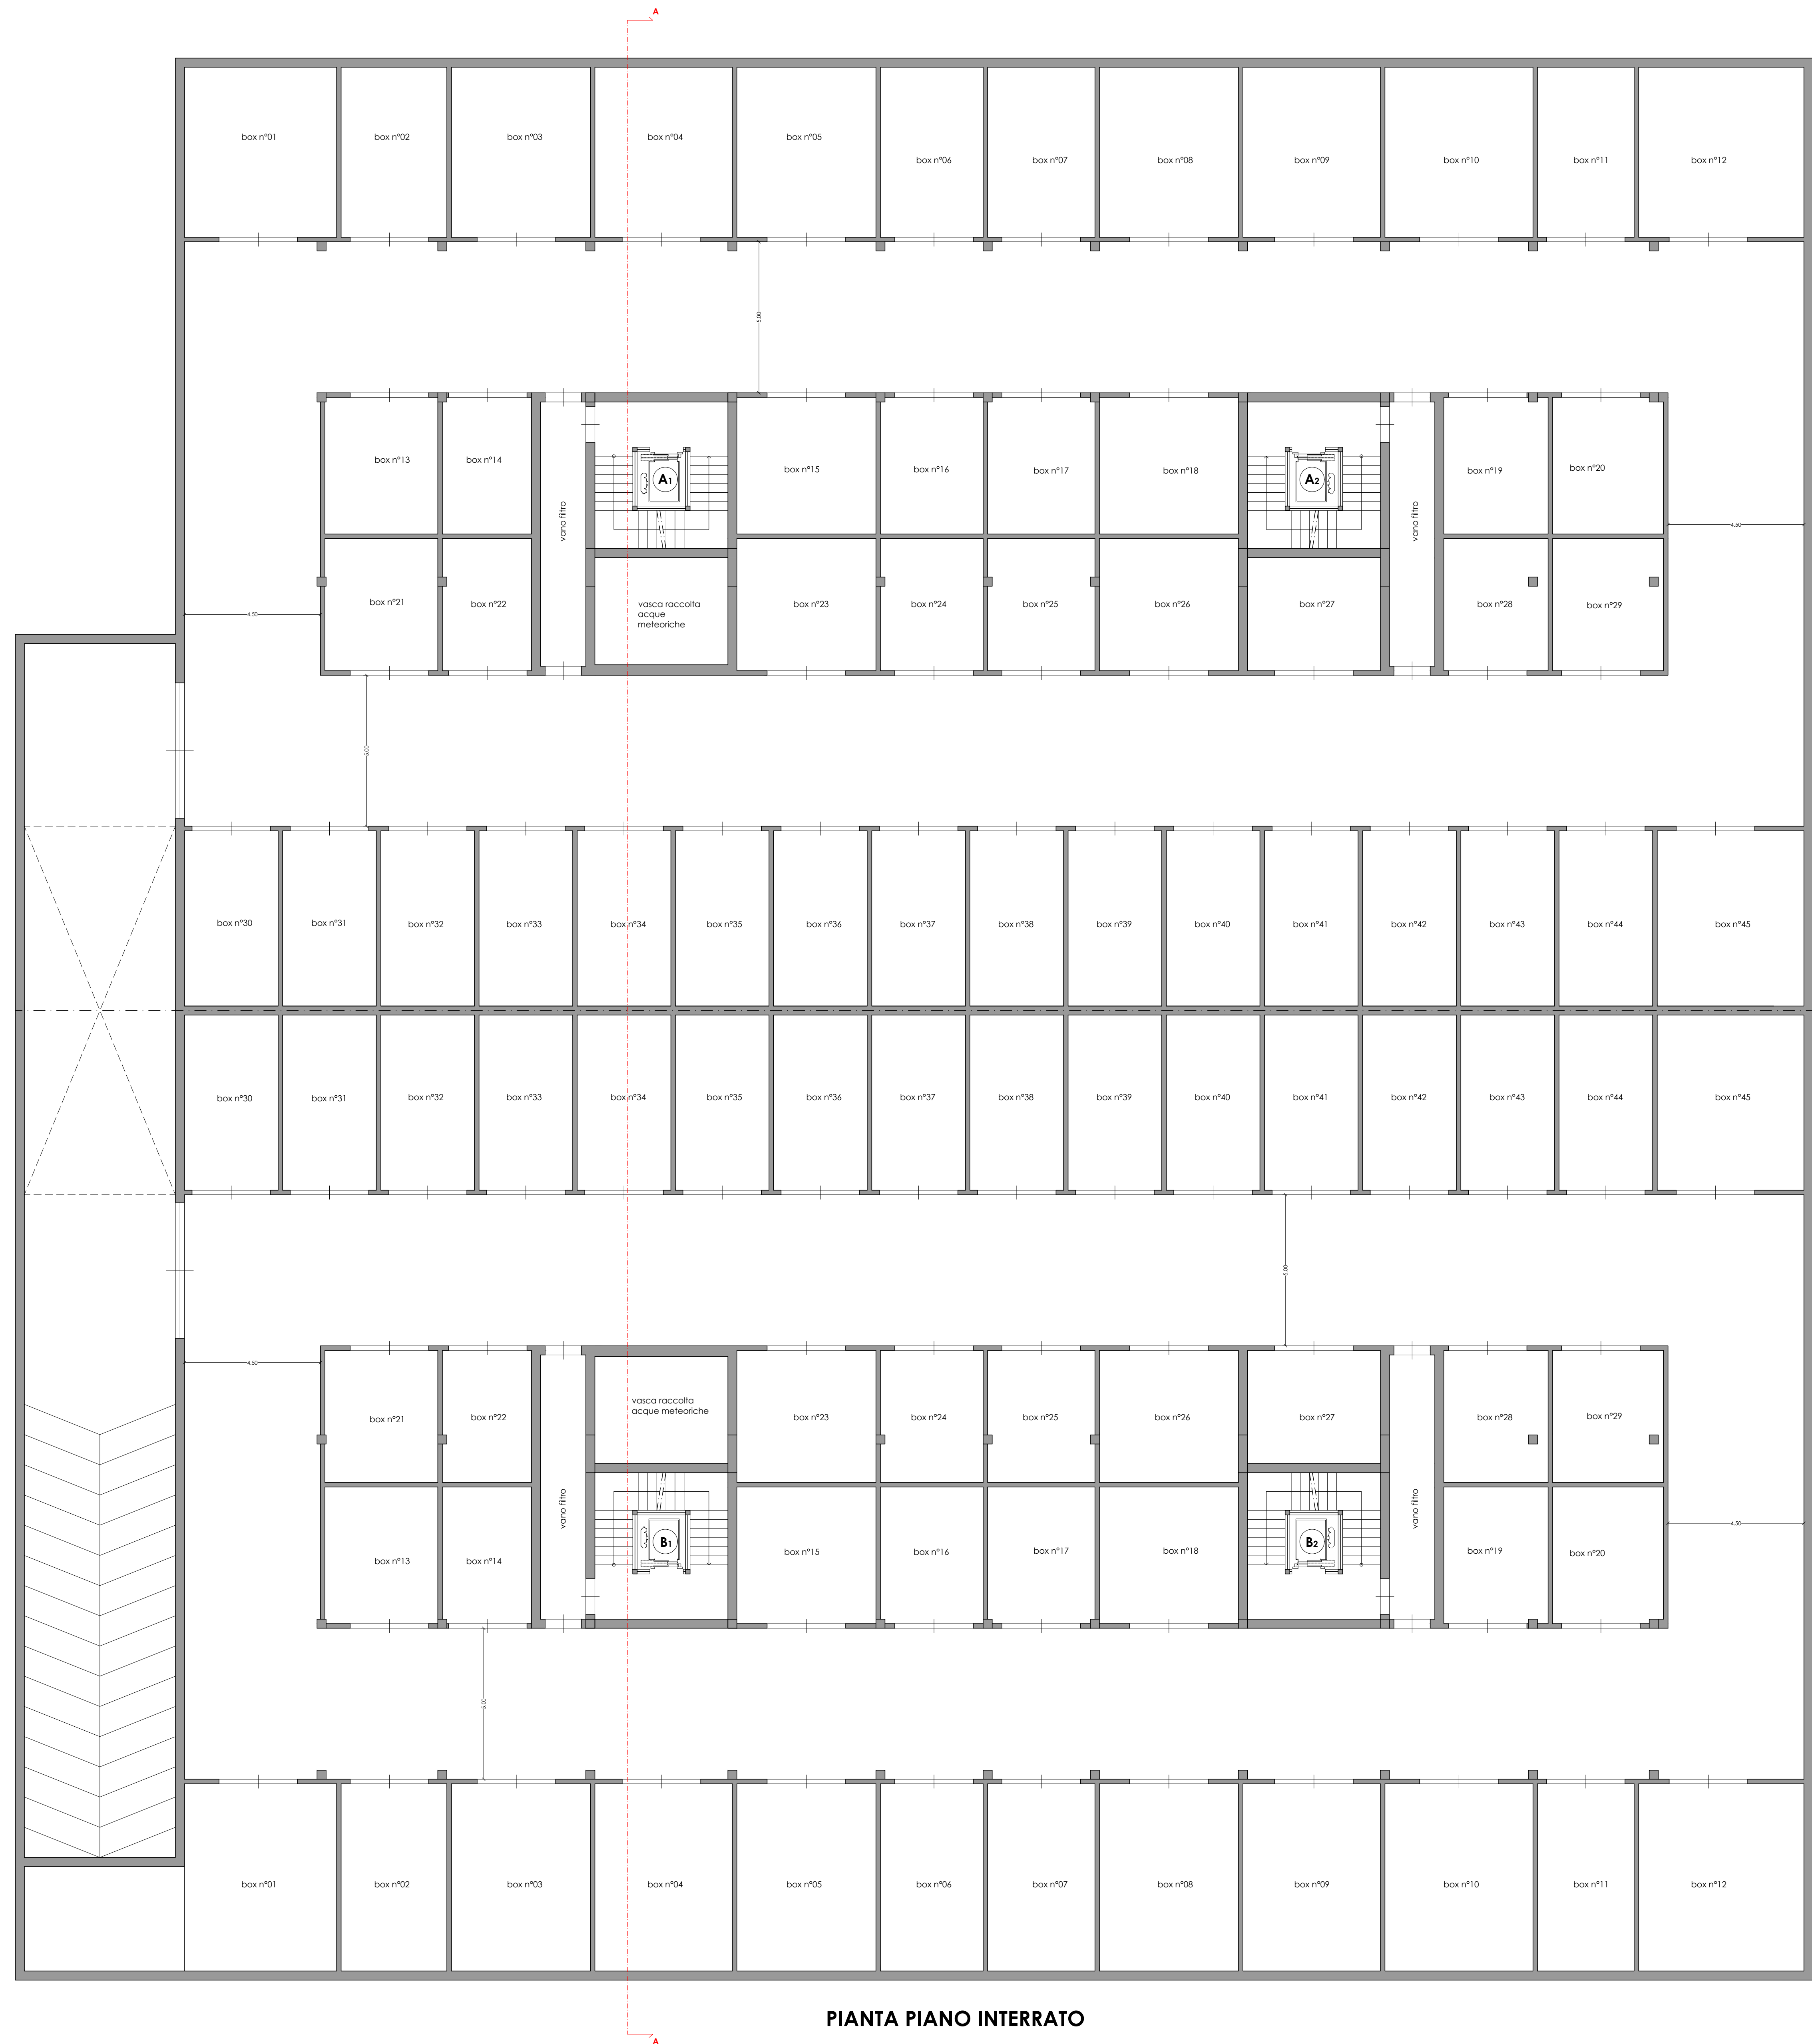



PIANTA PIANO INTERRATO

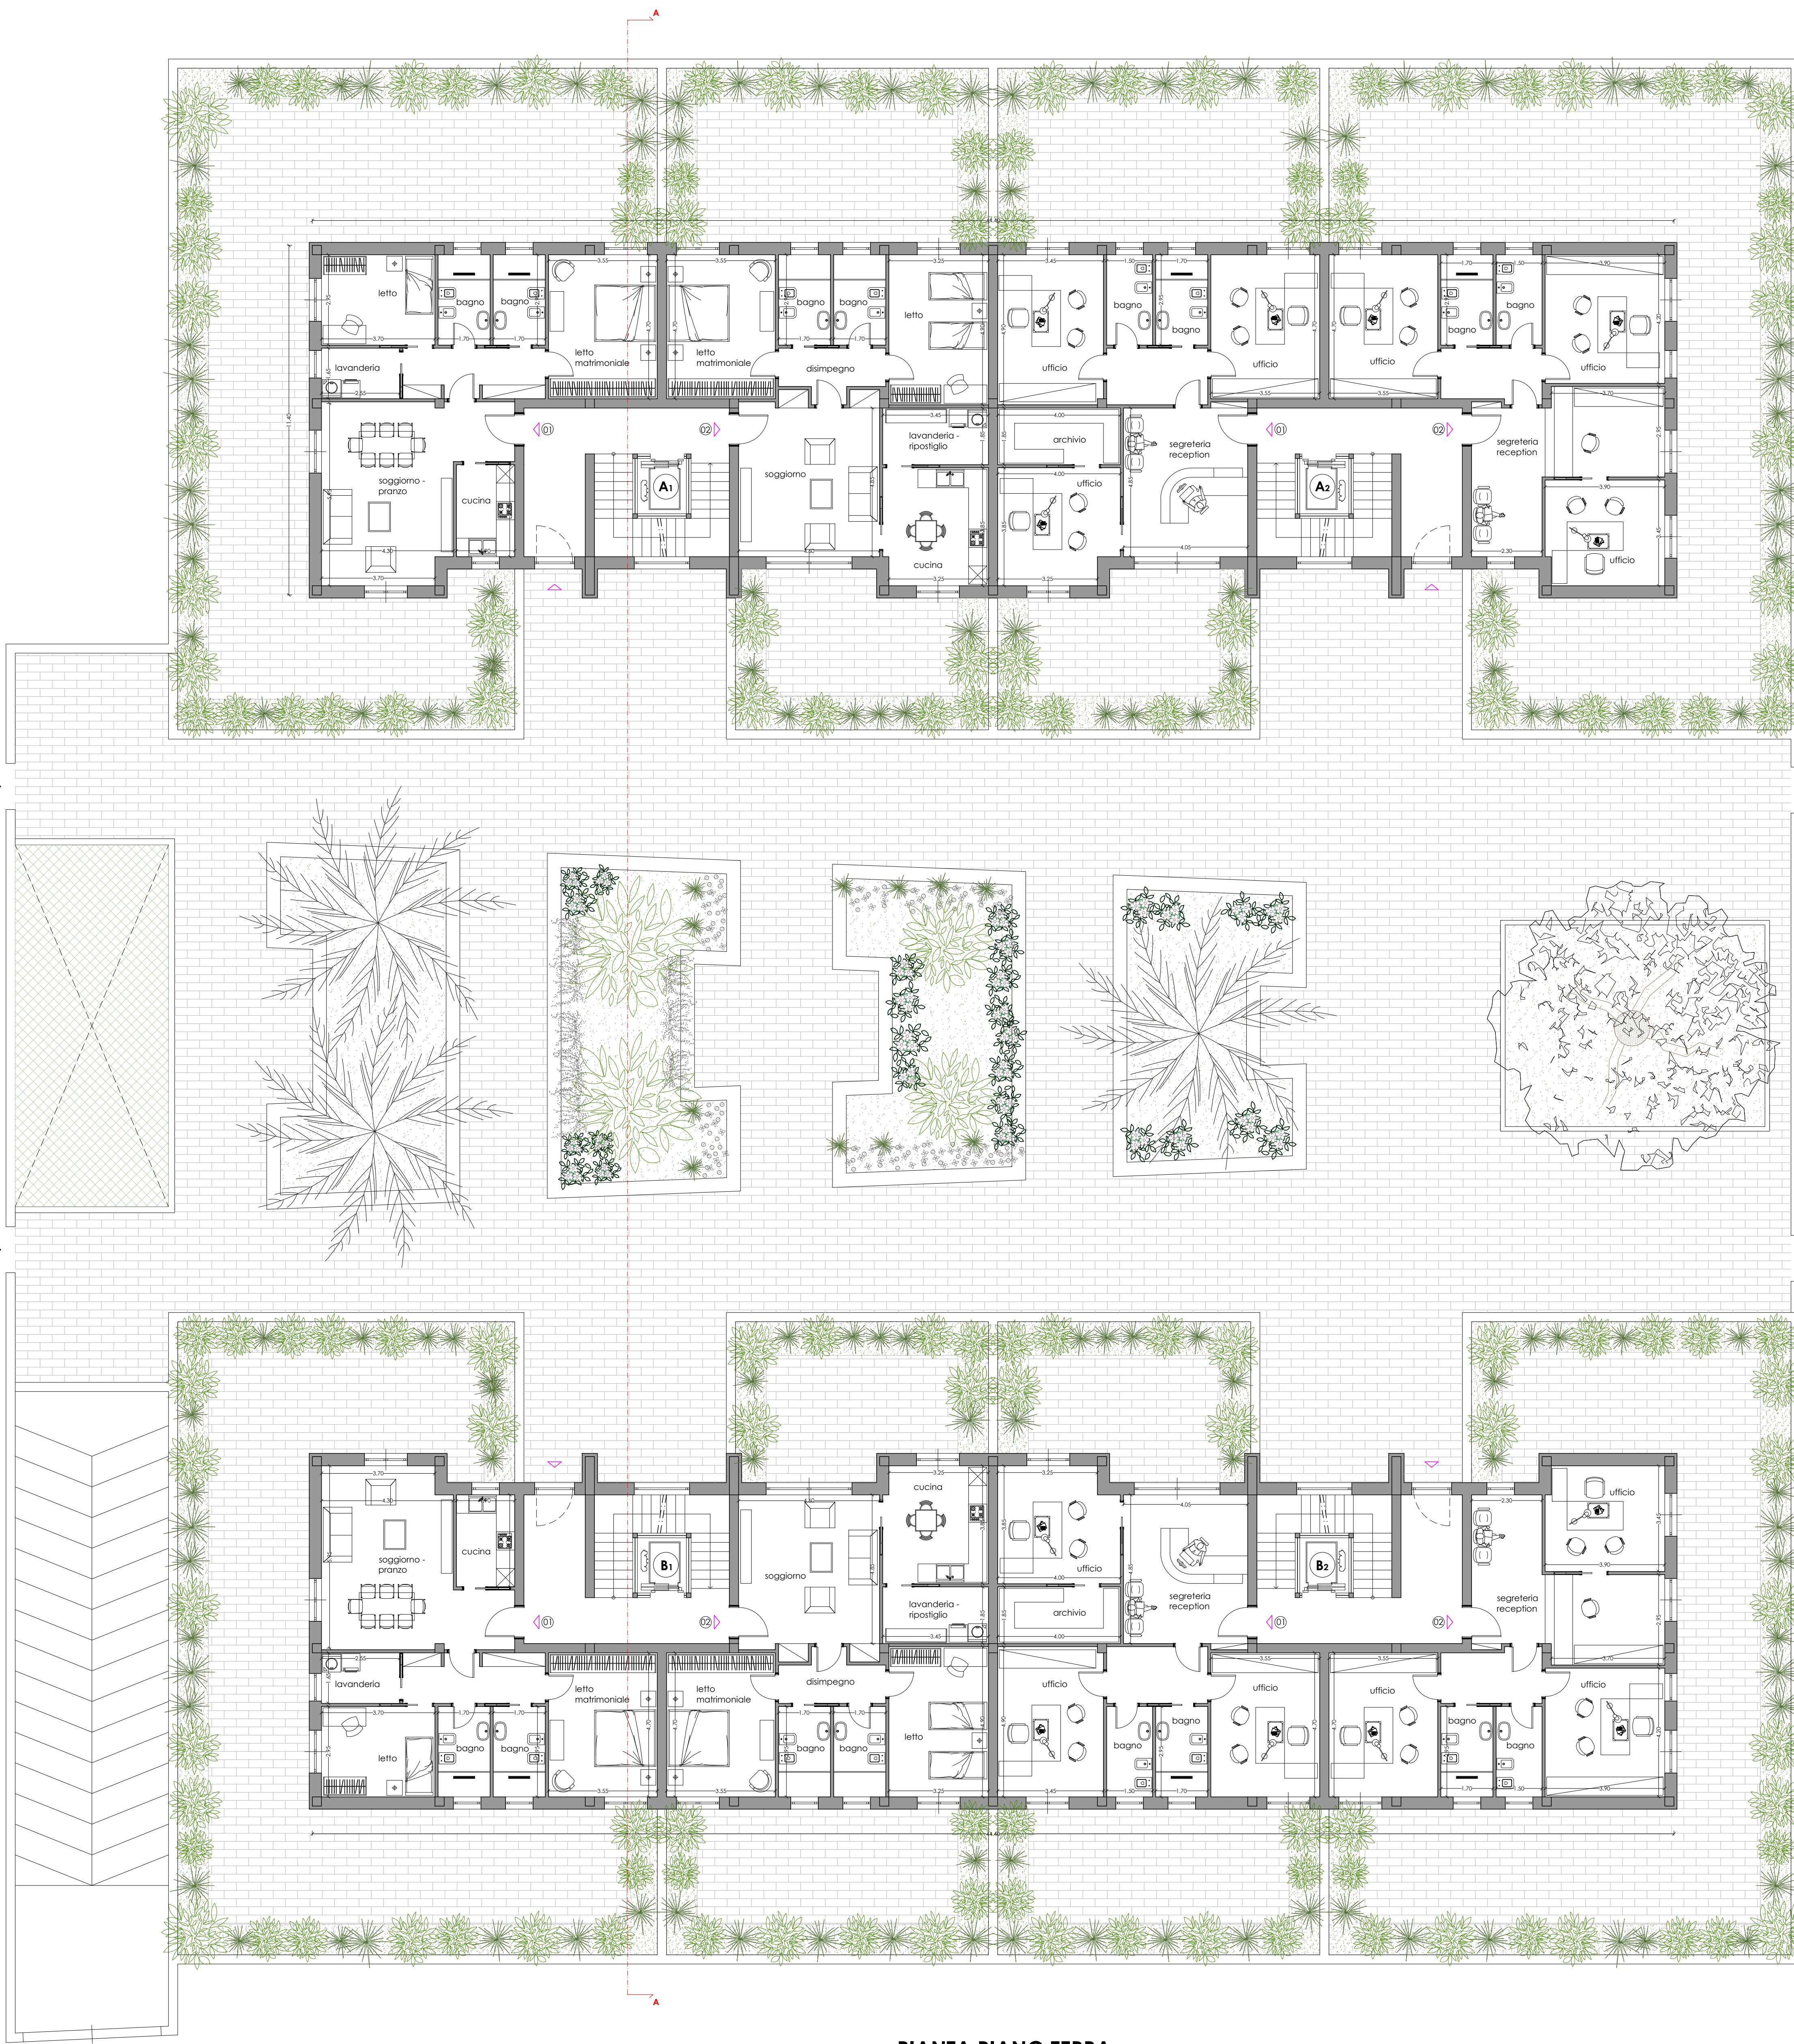


COMUNE DI TRANI
PROGETTO DI ADEGUAMENTO DEL PIANO URBANISTICO ESECUTIVO
PER LA REALIZZAZIONE DI DUE EDIFICI PER CIVILE ABITAZIONE
maglia Bs.ad/40
sul suolo sito tra la via Malcanzi e il Lungomare Cristoforo Colombo
identificato in Catasto al Foglio 125, parti le 61, 484, 485, 1173, 1174, 1175, 2312.

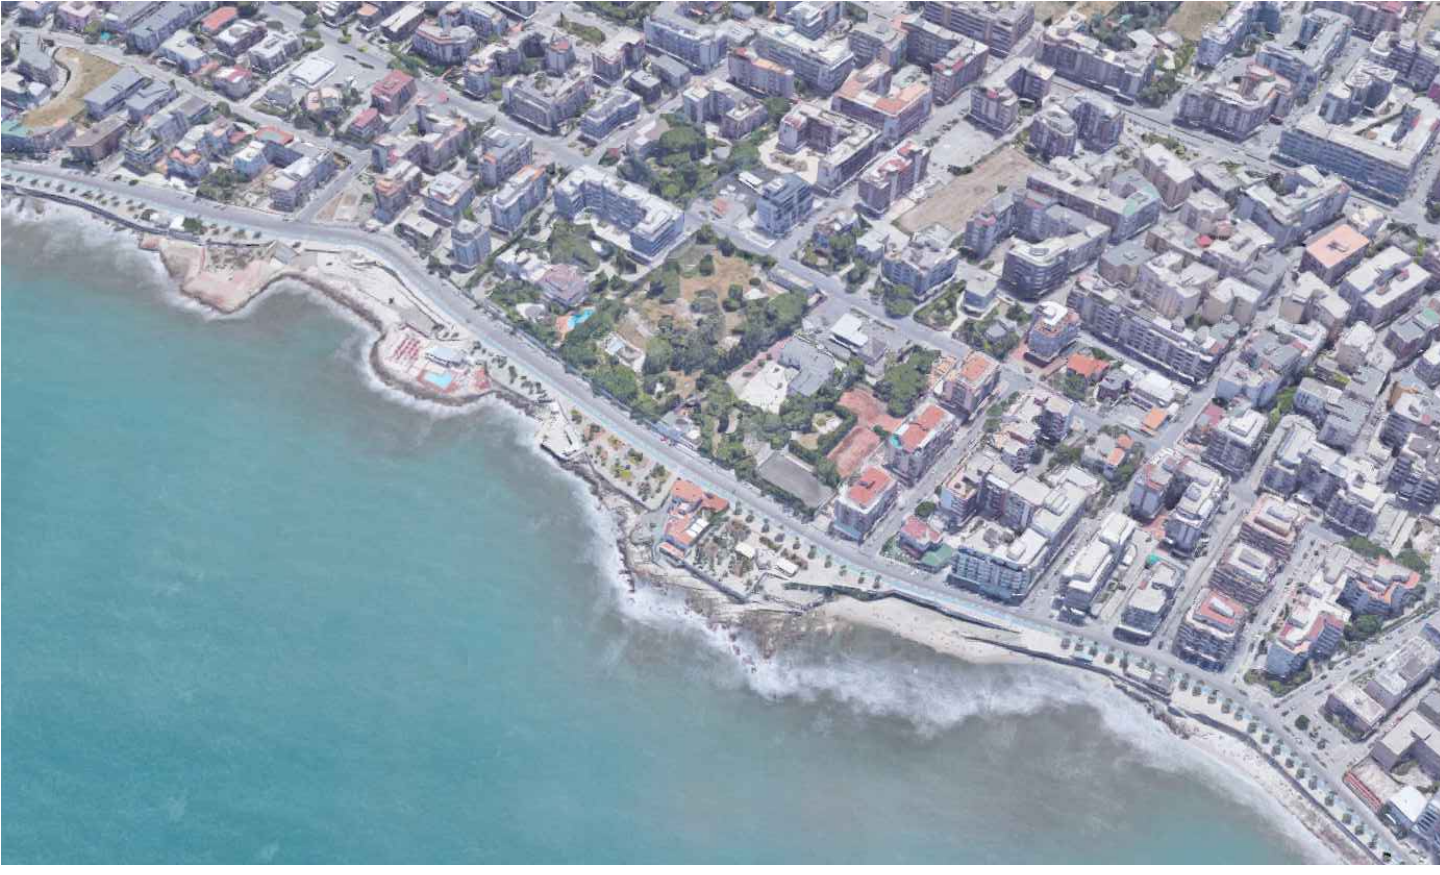

COMMITTENTI:
Società EDILNOVA di Di Noia Michele & C.
sig. PISTONE Franco
sig. ROBERTO Giovanni
sig. STALLONE Giuseppe

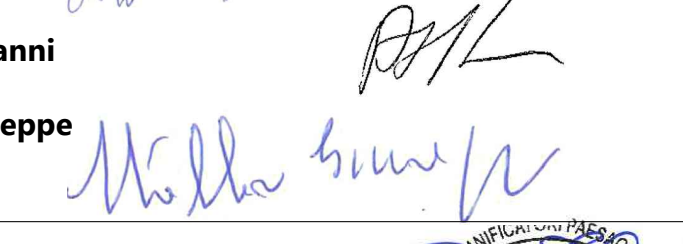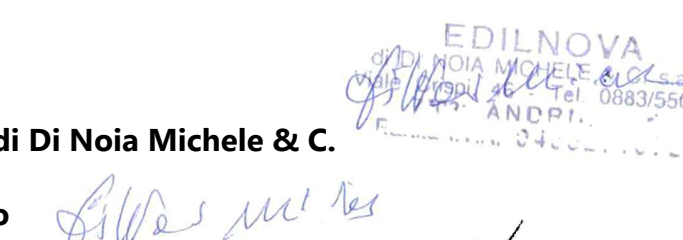

PROGETTO ARCHITETTONICO e D.L.
arch. Giuseppe D'Angelo

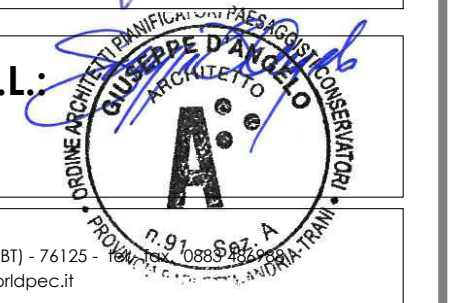



GIUSEPPE D'ANGELO architetto - via D'Angelo, 122 - 76121 - TRANI (BT) - 76121
tel. 0884/240000 - fax 0884/240001 - g.dangelo@studioarchitetto.it

Data:
aprile 2019

Scala:
1:100

TAVOLA 4

PIANO INTERRATO
PIANO TERRA