

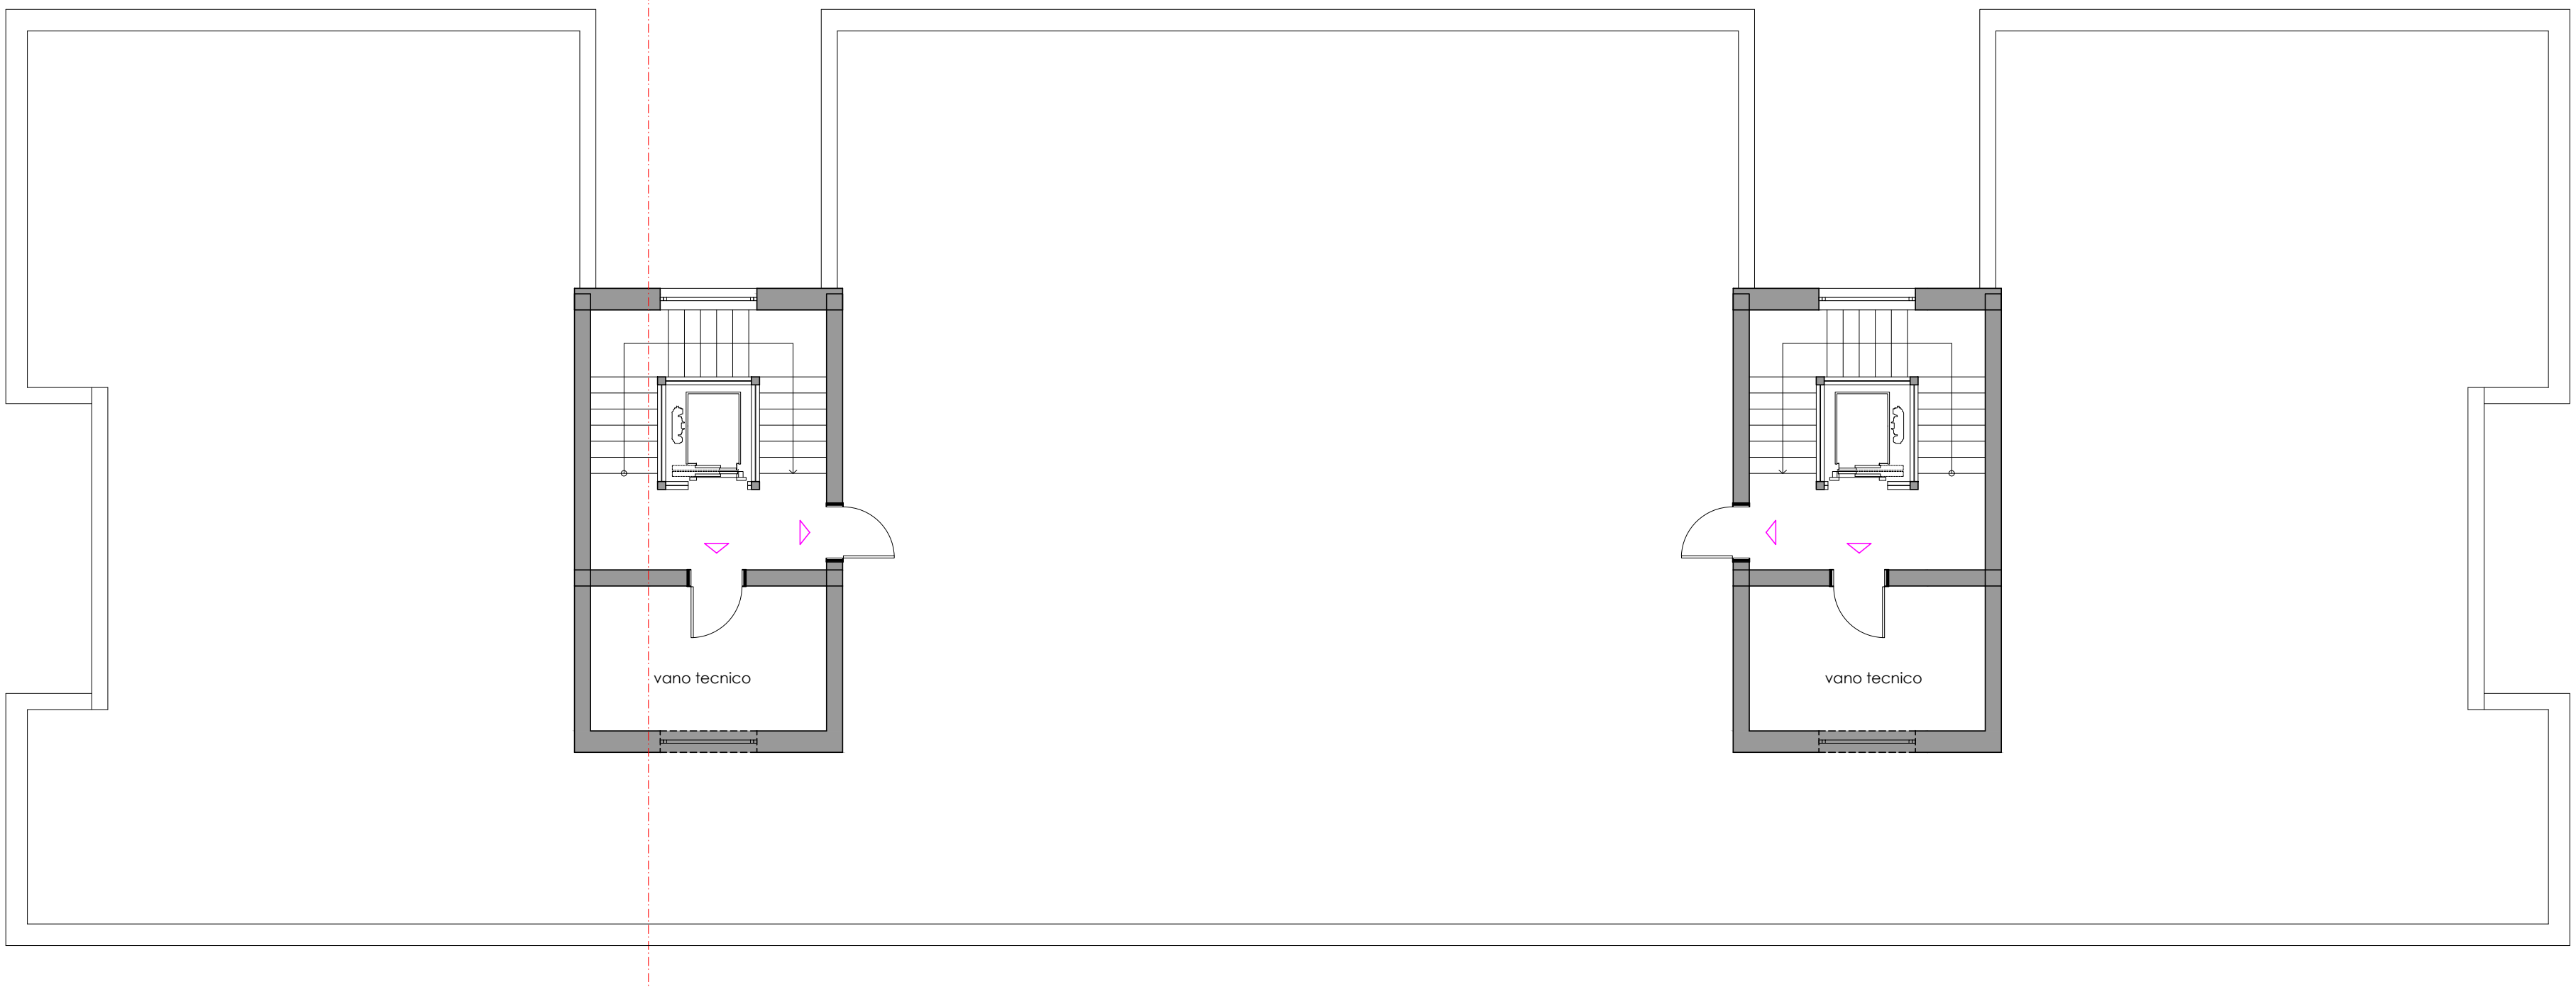
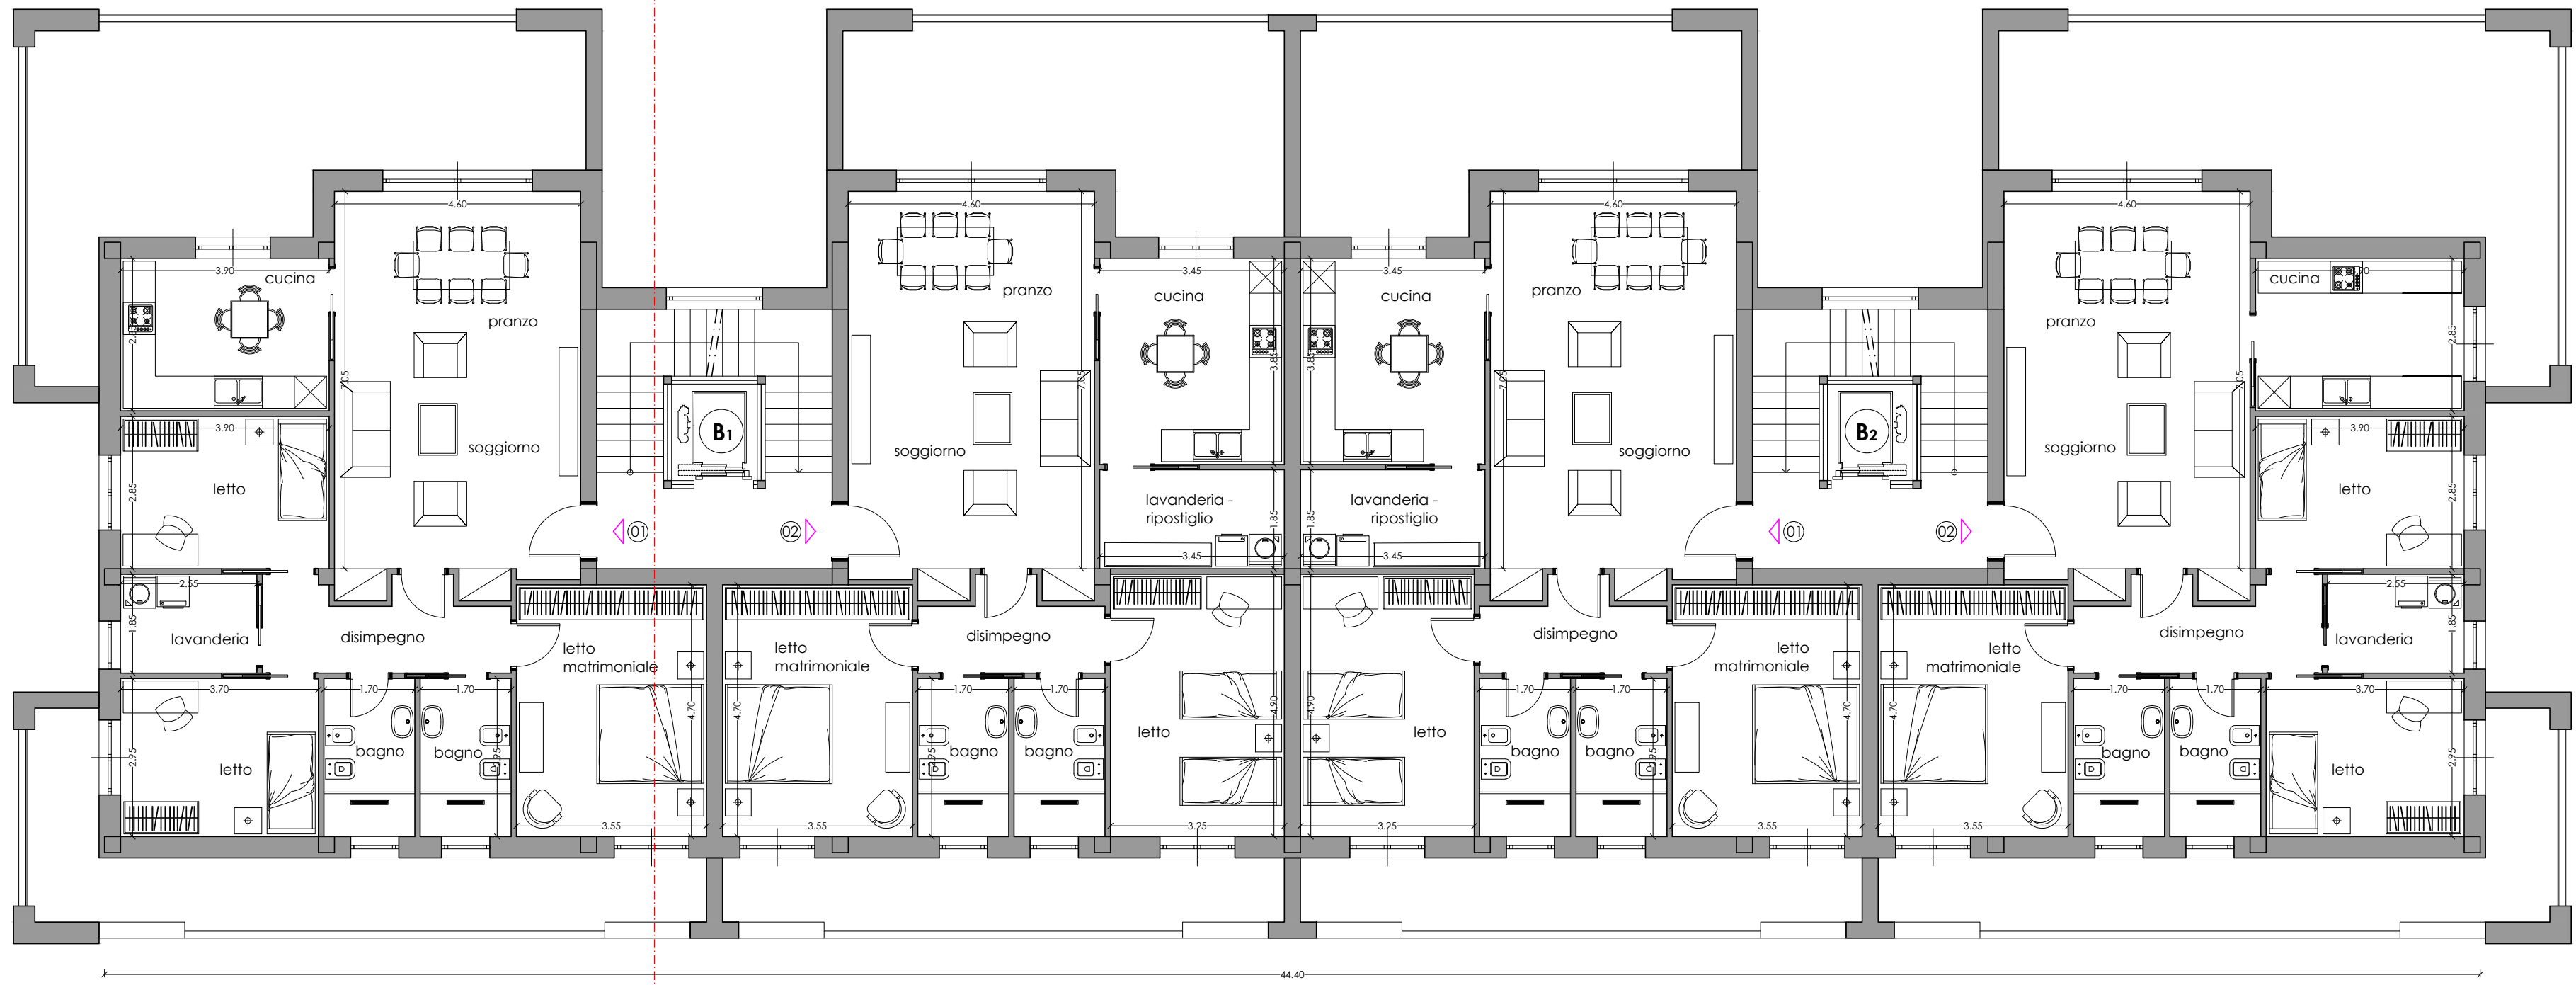


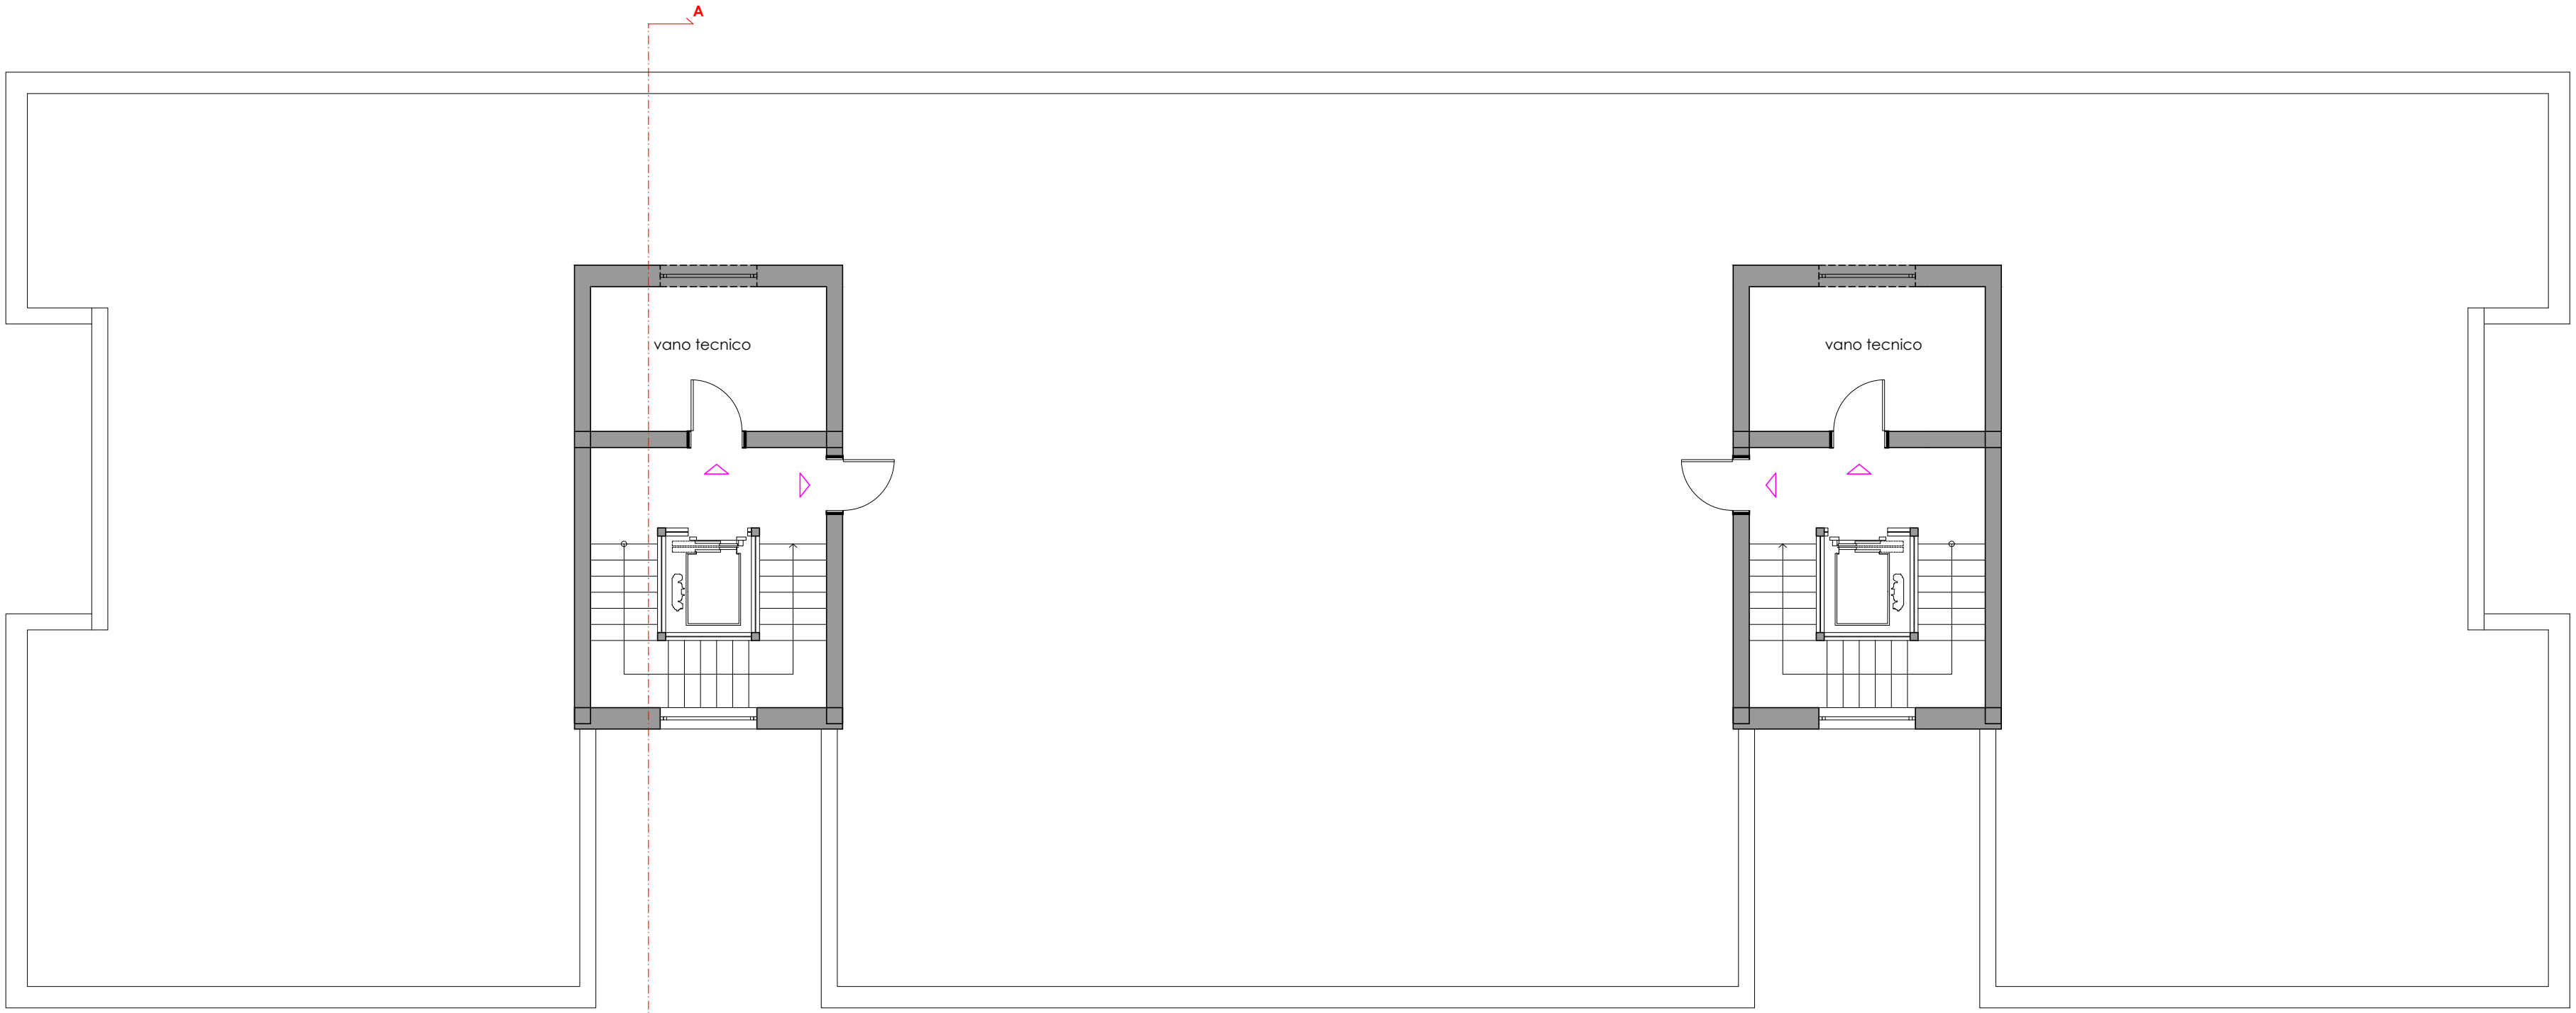


PIANTA PIANO TIPO

PIANTA PIANO COPERTURA

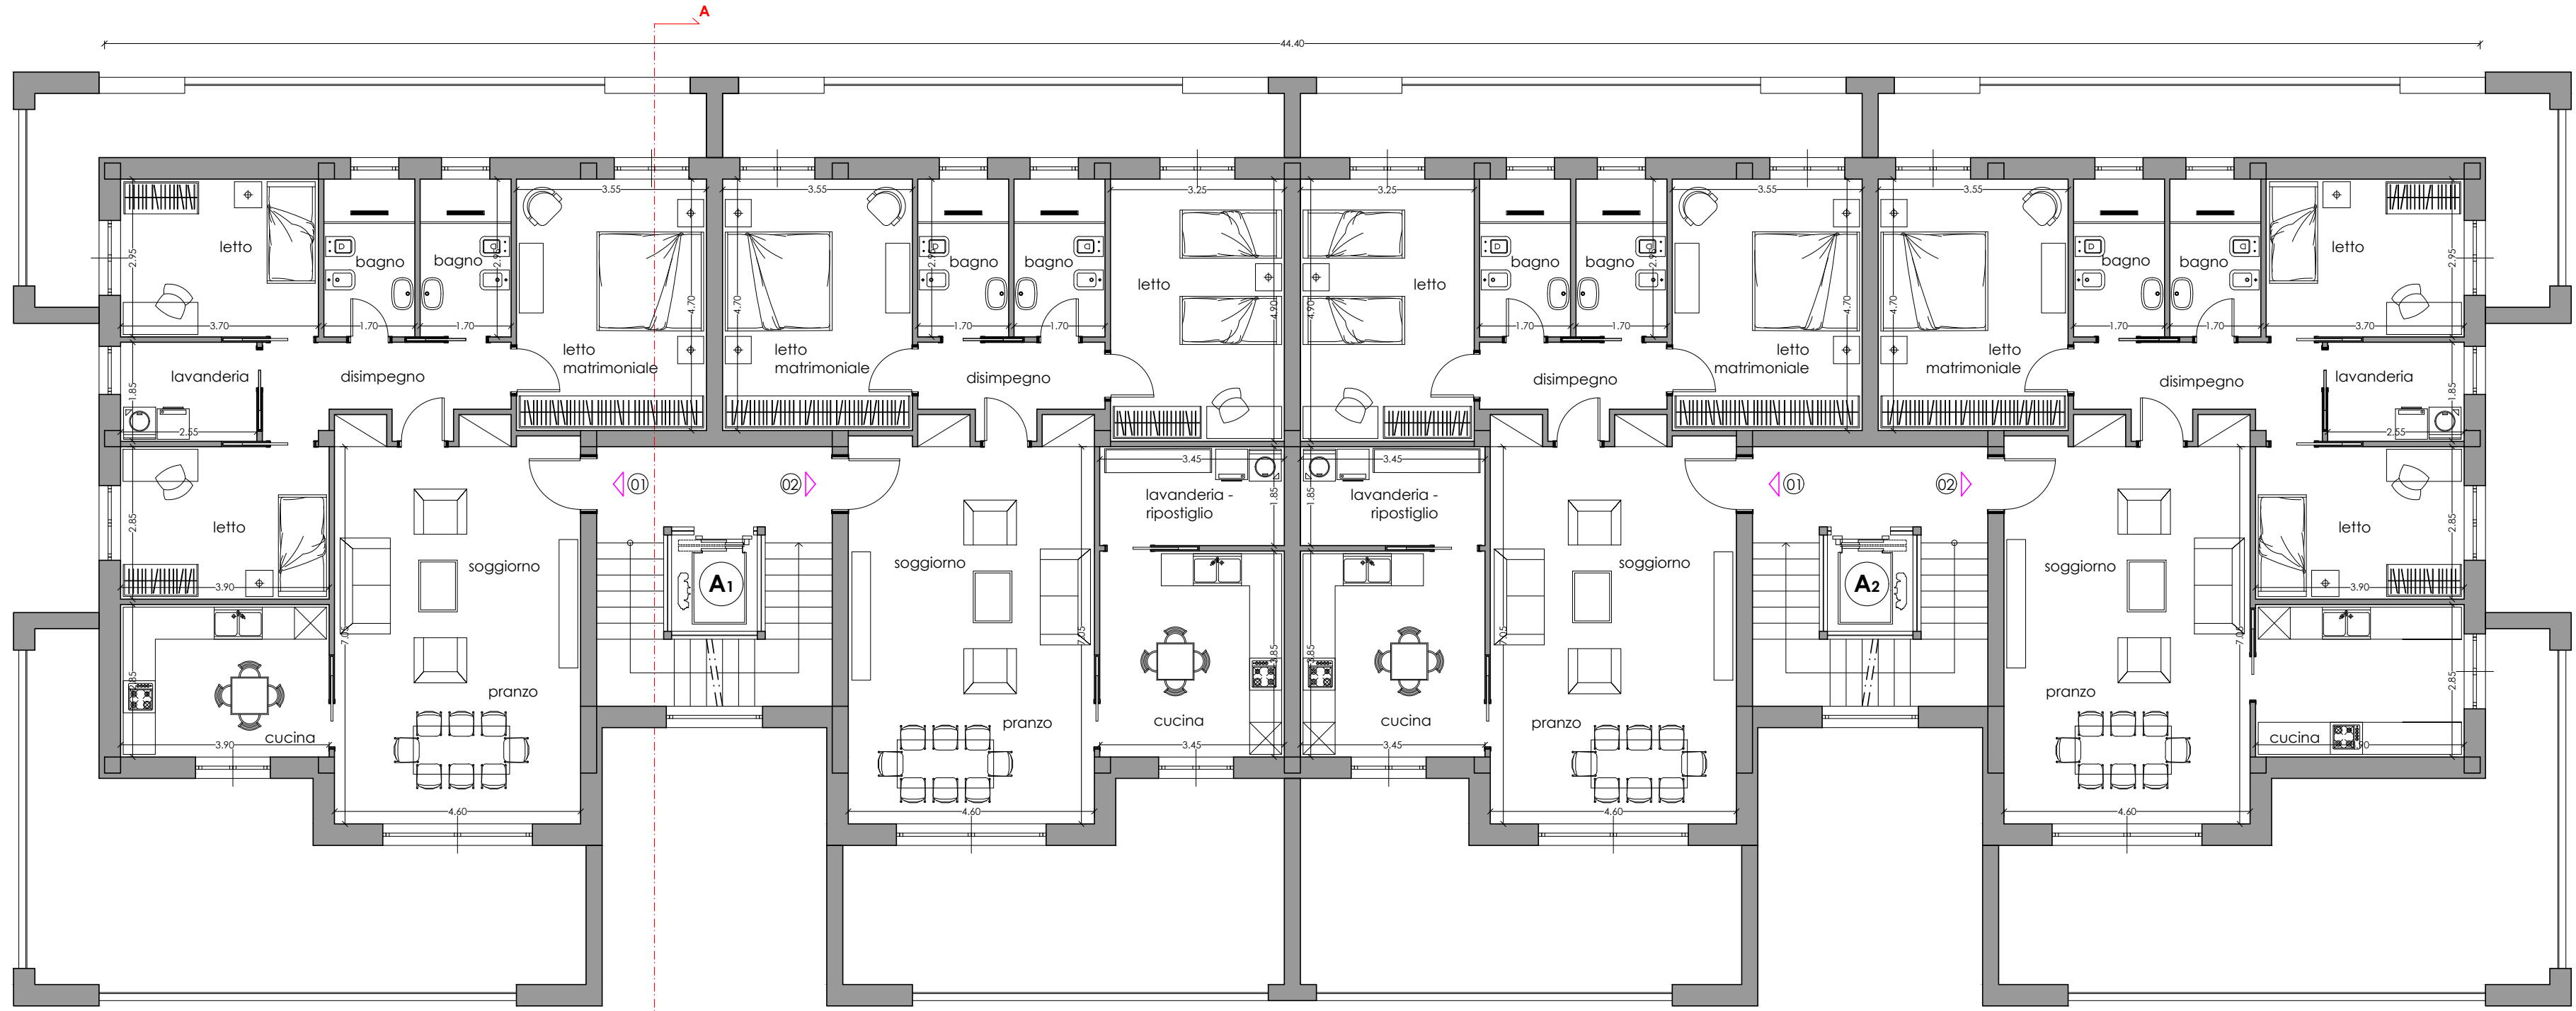

COMUNE DI TRANI
**PROGETTO DI ADEGUAMENTO DEL PIANO URBANISTICO ESECUTIVO
PER LA REALIZZAZIONE DI DUE EDIFICI PER CIVILE ABITAZIONE**
maglia Bs.ad/40
sul suolo sito tra la via Malcangi e il Lungomare Cristoforo Colombo
identificato in Catasto al Foglio 125, part.ile 61, 484, 485, 1173, 1174, 1175, 2312.

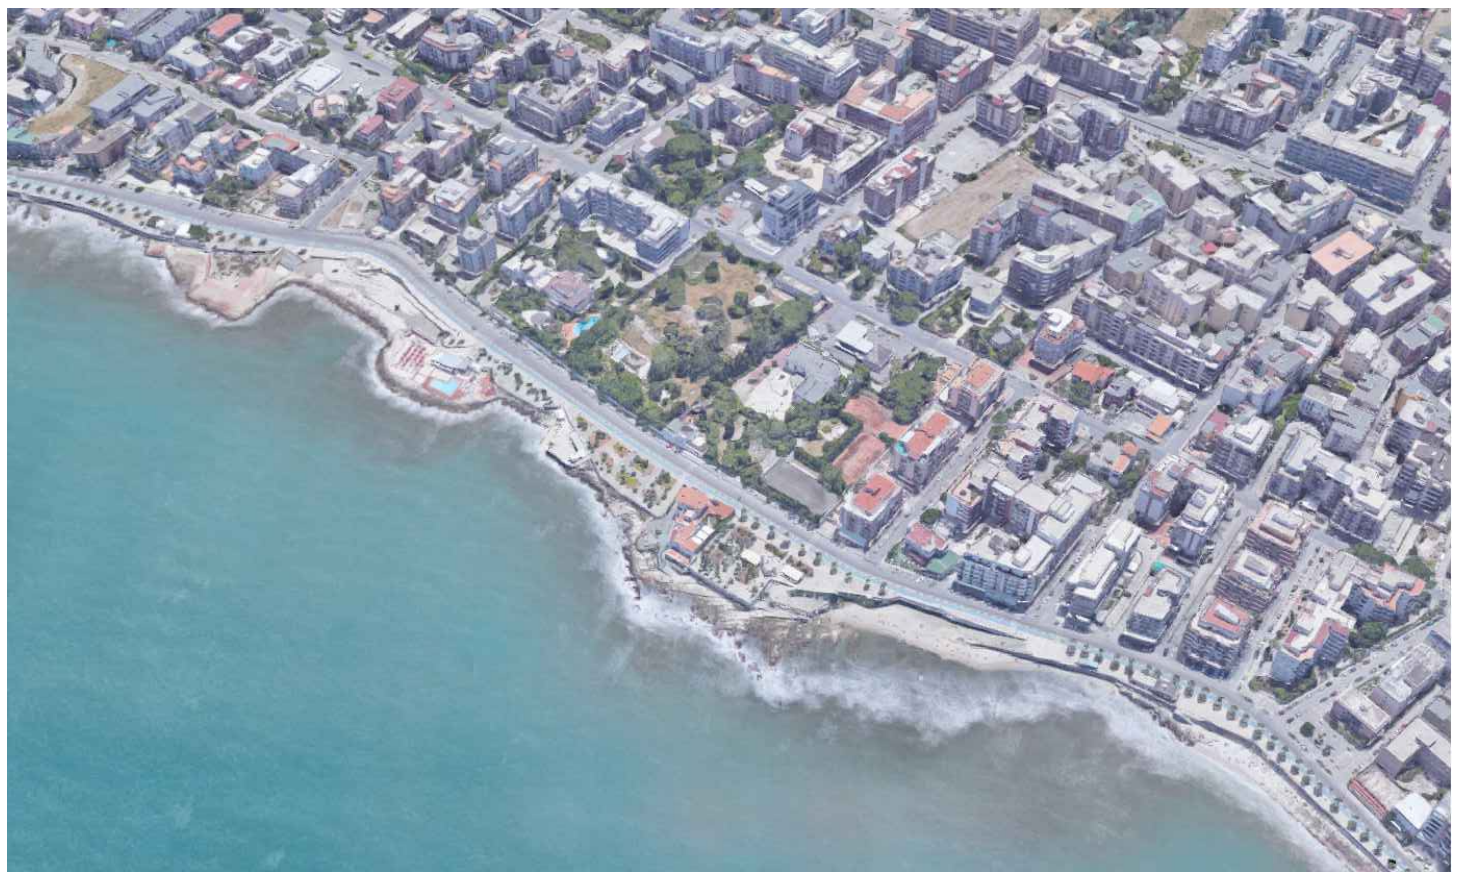

COMMITTENTI:
Società **EDILNOVA** di Di Noia Michele & C.
sig. **PISTONE** Franco
sig. **ROBERTO** Giovanni
sig. **STALLONE** Giuseppe

PROGETTO ARCHITETTONICO e D.L.:
arch. **Giuseppe D'Angelo**



Data: **aprile 2019**
Scala: **1:100**

TAVOLA 5
PIANO TIPO
PIANO COPERTURA