

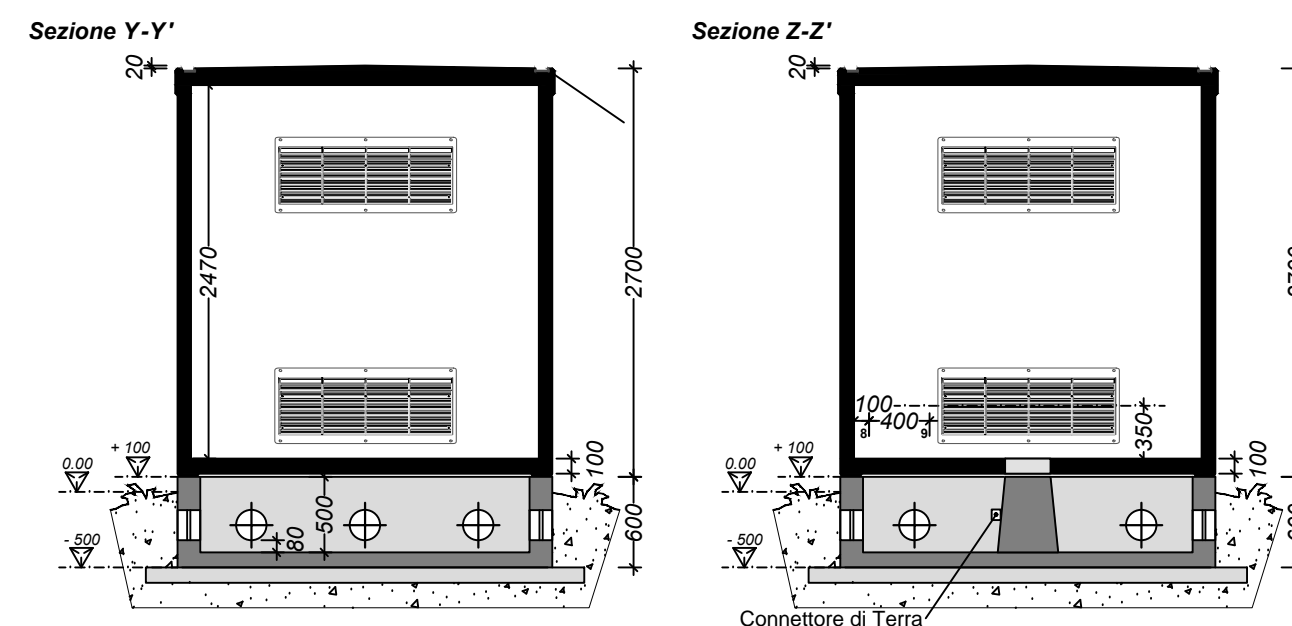
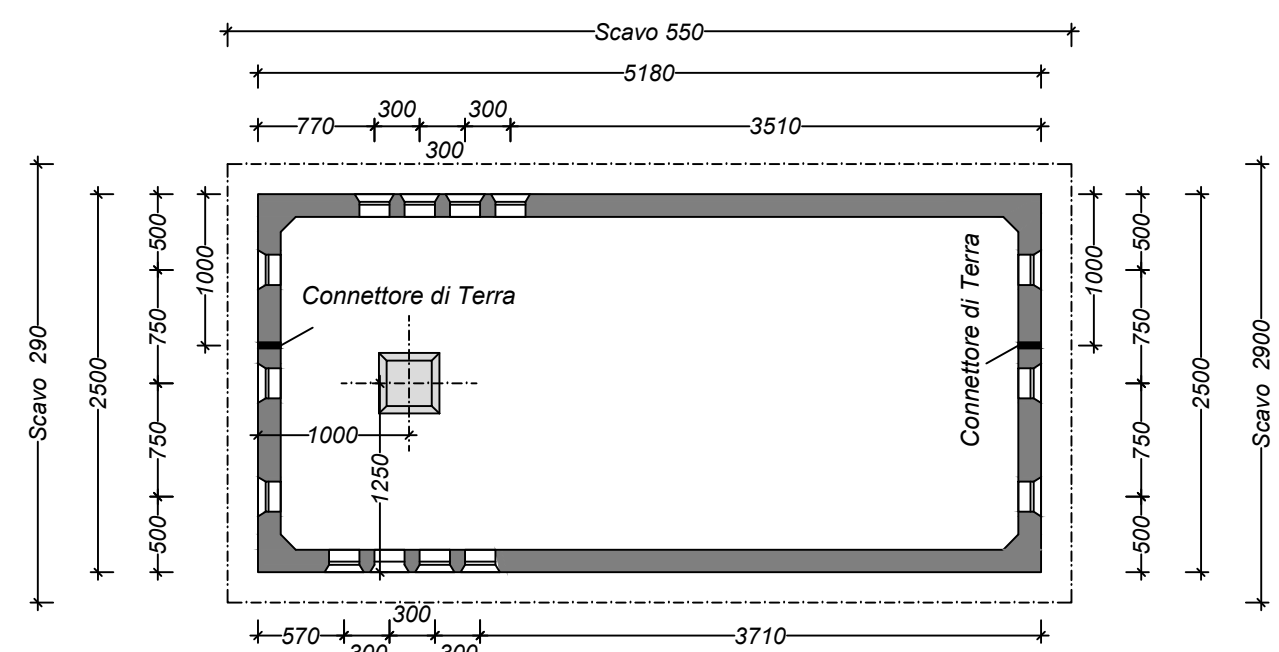


Vasca di Fondazione - h. 60 cm. esterna


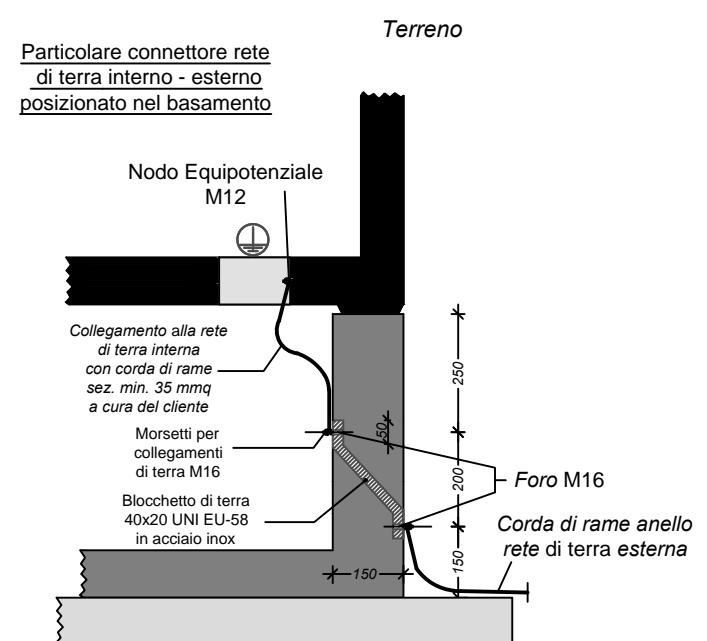


LEGENDA IMPIANTO ELETTRICO

Q-SCQ	QUADRETTO SERVIZI LUCE E FORZA MOTRICE
2x36W	PLAFONIERA A TUBI FLUORESCENTI 2x36W Esecuzione IP65
⊗	LAMPADA DI EMERGENZA 1x18W Esecuzione IP65
⊗	INTERRUTTORE UNIPOLARE / PRESA 2P+T 10/16A
⊗	PRESA CEE17 2P+T 16A CON INTERBLOCCO Esecuzione IP55
⊗	PRESA CEE17 3P+T 16A CON INTERBLOCCO Esecuzione IP55
E	ESTINTORE PORTATILE A POLVERE DA 6 kg
⊗	PULSANTE PER SGANCIO DI EMERGENZA
⊗	CONDIZIONATORE ARIA 9000 BTU/h
⊗	POZZETTO CON DISPENSORE DI TERRA
---	CORDA DI RAME NUDA DA 50 mmq




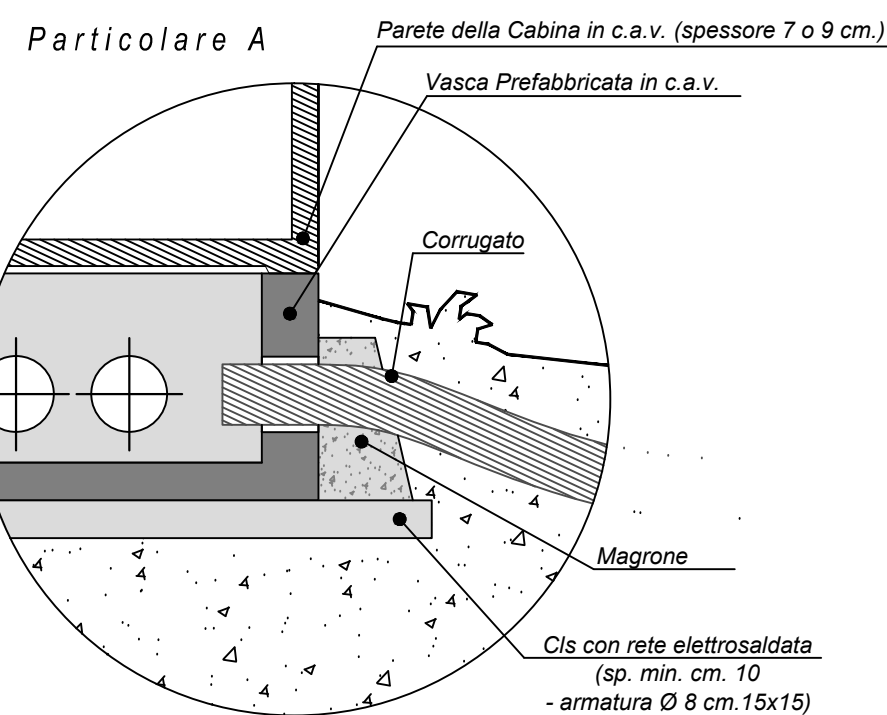


PIANTA CON DOTAZIONI IMPIANTISTICHE
scala 1/50

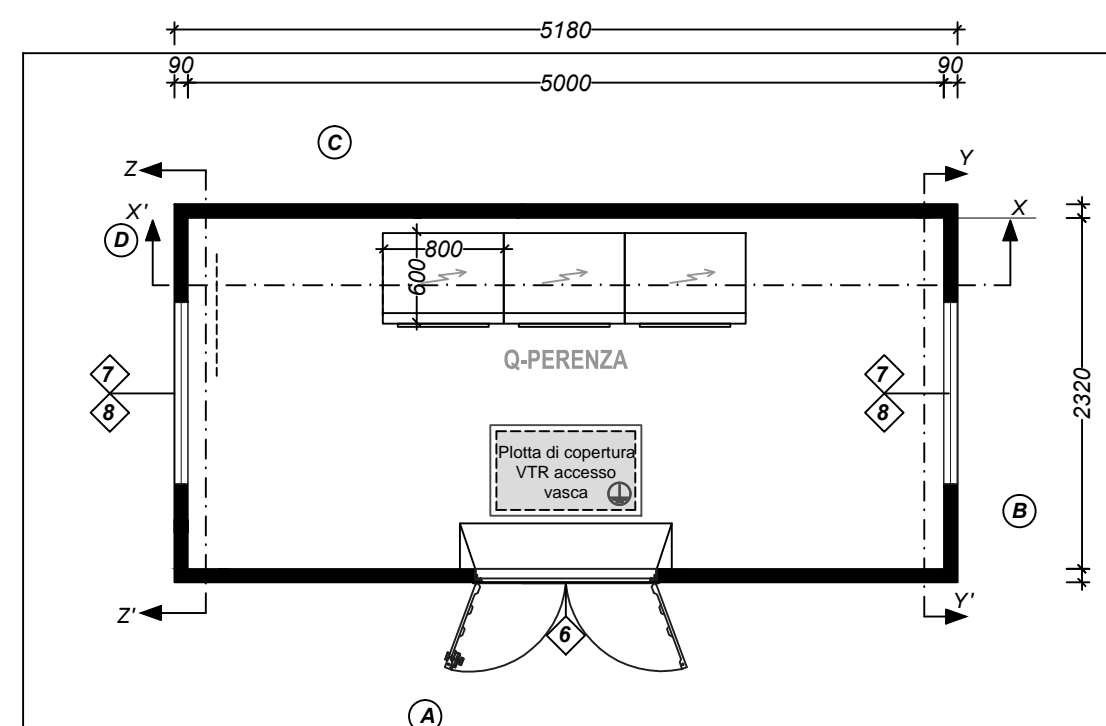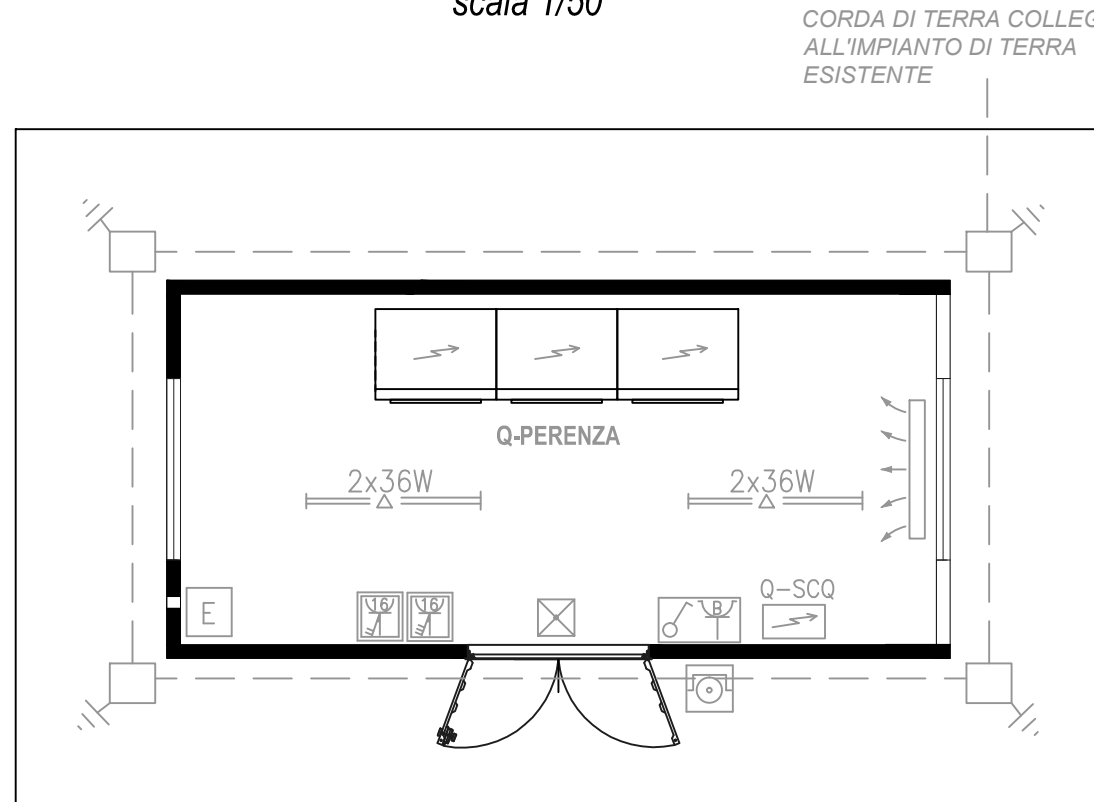

LEGENDA: ① Quadri

- ⑥ Porta Due Ante in VTR (cm. 111 x h 206 Ut.) con Serr.
- ⑦ Griglia Alta in VTR (cm. 120 x 50 h) ad 172 cm. da terra esterno
- ⑧ Griglia Bassa in VTR (cm. 120 x 50 h) ad 22 cm. da terra esterno

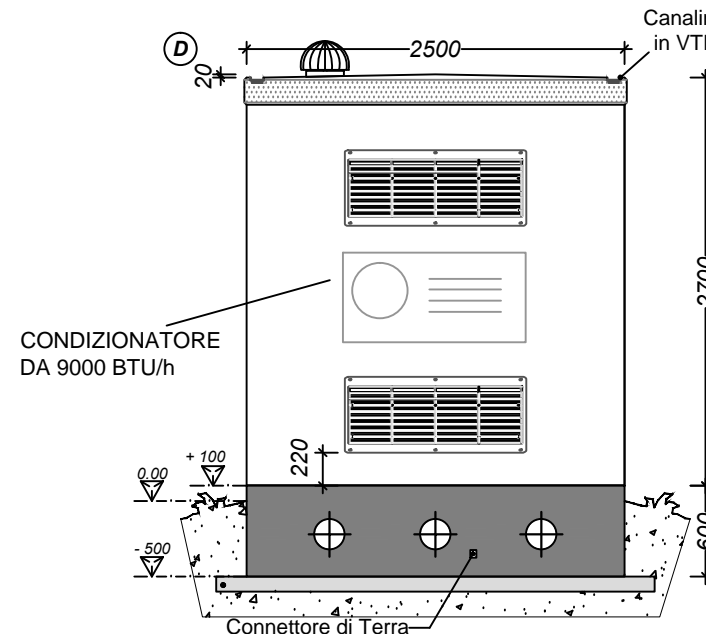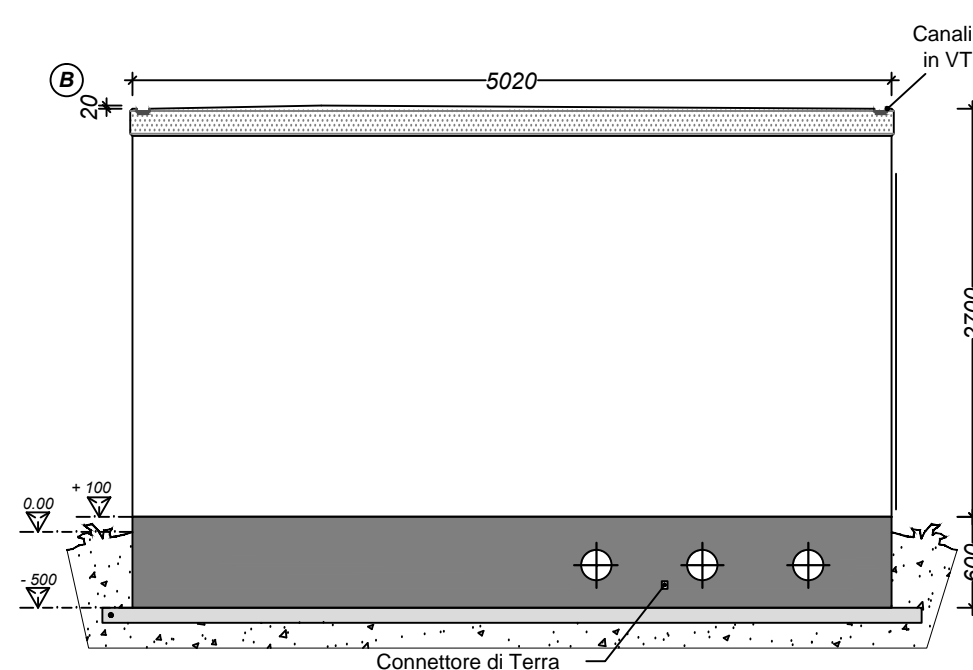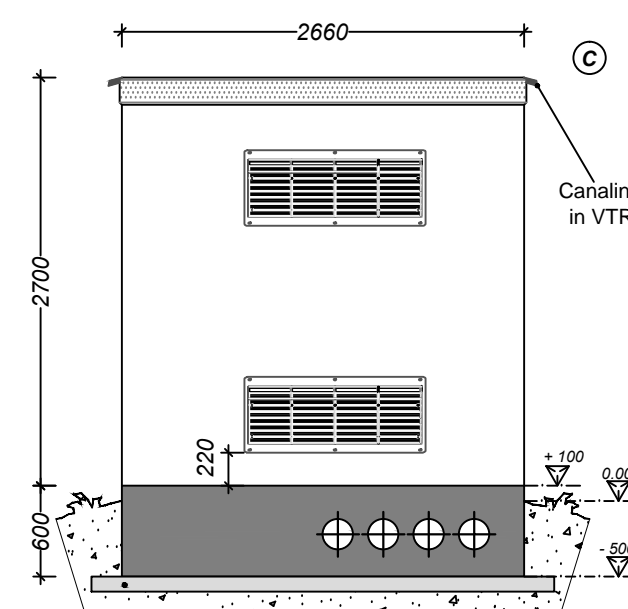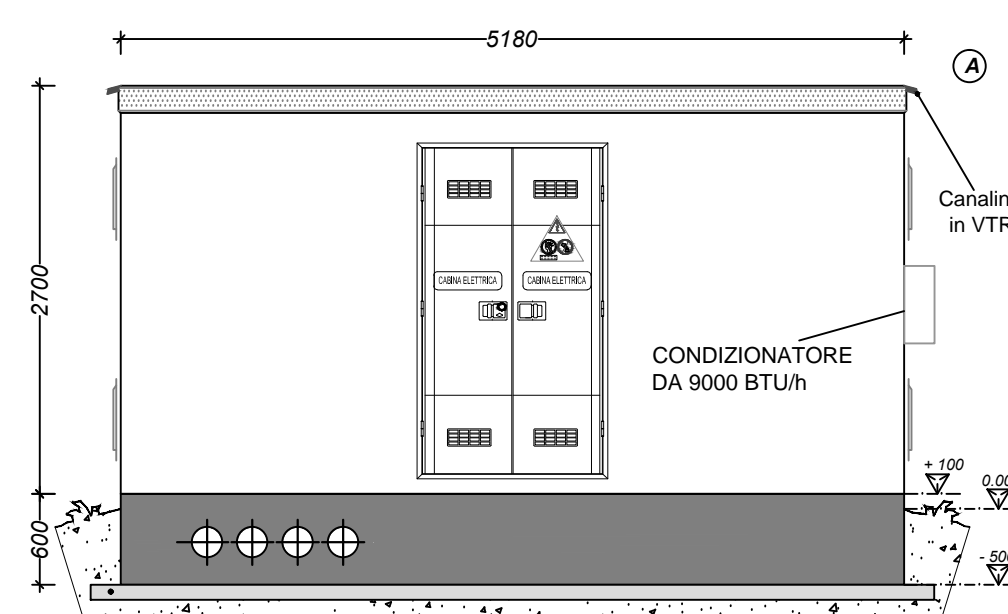

Comune di Trani

Regione Puglia



PROGETTO DI REALIZZAZIONE DI UNA STAZIONE DI TRASFERENZA RIFIUTI E DI UN IMPIANTO DI TRATTAMENTO PERCOLATO DA REALIZZARE NEL COMUNE DI TRANI IN LOCALITÀ "PURO VECCHIO"

PROGETTO DEFINITIVO

COMMITTENTE:

AMIU S.p.A.
Sede legale e amministrativa alla Strada Provinciale 148
Località Puro Vecchio 76125 Trani (BT)
Codice Fiscale e Partita IVA 04939590727
PEC: amitranspa@pec.it



PROGETTO:


Studio Romanazzi-Boscia e Associati s.r.l.
via Amendola 172/c, 70100 Bari - tel.: 080.548.21.87 - Fax: 080.548.21.88
Prof. Ing. Eligio ROMANAZZI
Dott. Ing. Giovanni F. BOSCA
Dott. Ing. Sebanino GIOTTA
Dott. Ing. Fabio PACCAPELO

Ing. Federico Cangialosi

Ing. Gianluca Intini

Dott. geol. Vito Specchio

Dott. Ing. Vincenzo Catalucci

 

ALLEGATO EG.5 - IMPIANTO ELETTRICO

EG.5.2 CABINA QUADRO PIANTE E SEZIONI

SCALA: 1:50

DATA: GENNAIO 2021

AGGIORNAMENTO	DATA	DESCRIZIONE