



ingegnere MICHELE BERARDI  
 ingegnere NICOLA CIBRETTI



N.	DESCRIZIONE	UNITA'	QUANTITA'	PREZZO UNITARIO	TOTALE
1	PROGETTO PRELIMINARE	1000	1	1000	1000
2	PROGETTO DEFINITIVO	1000	1	1000	1000
3	PROGETTO ESECUTIVO	1000	1	1000	1000
4	PROGETTO PER LA REALIZZAZIONE	1000	1	1000	1000
5	PROGETTO PER LA REALIZZAZIONE	1000	1	1000	1000
6	PROGETTO PER LA REALIZZAZIONE	1000	1	1000	1000

Progetto: [redacted]  
 Data: novembre 2020  
 Approvato: [redacted]

PIANTA PIANO TERRA  
 scala 1:100

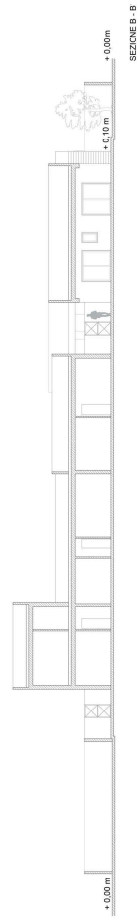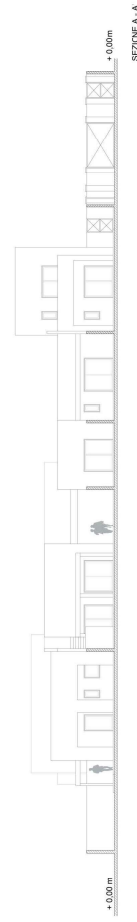

PIANTA COPERTURA  
 scala 1:100

