



TITOLO INTERVENTO
 CUP: C71B21001090001 - PISTA CICLABILE
 ADRIATICA, VELOSTAZIONE E PROMENADE
 LUNGO LA COSTA NORD

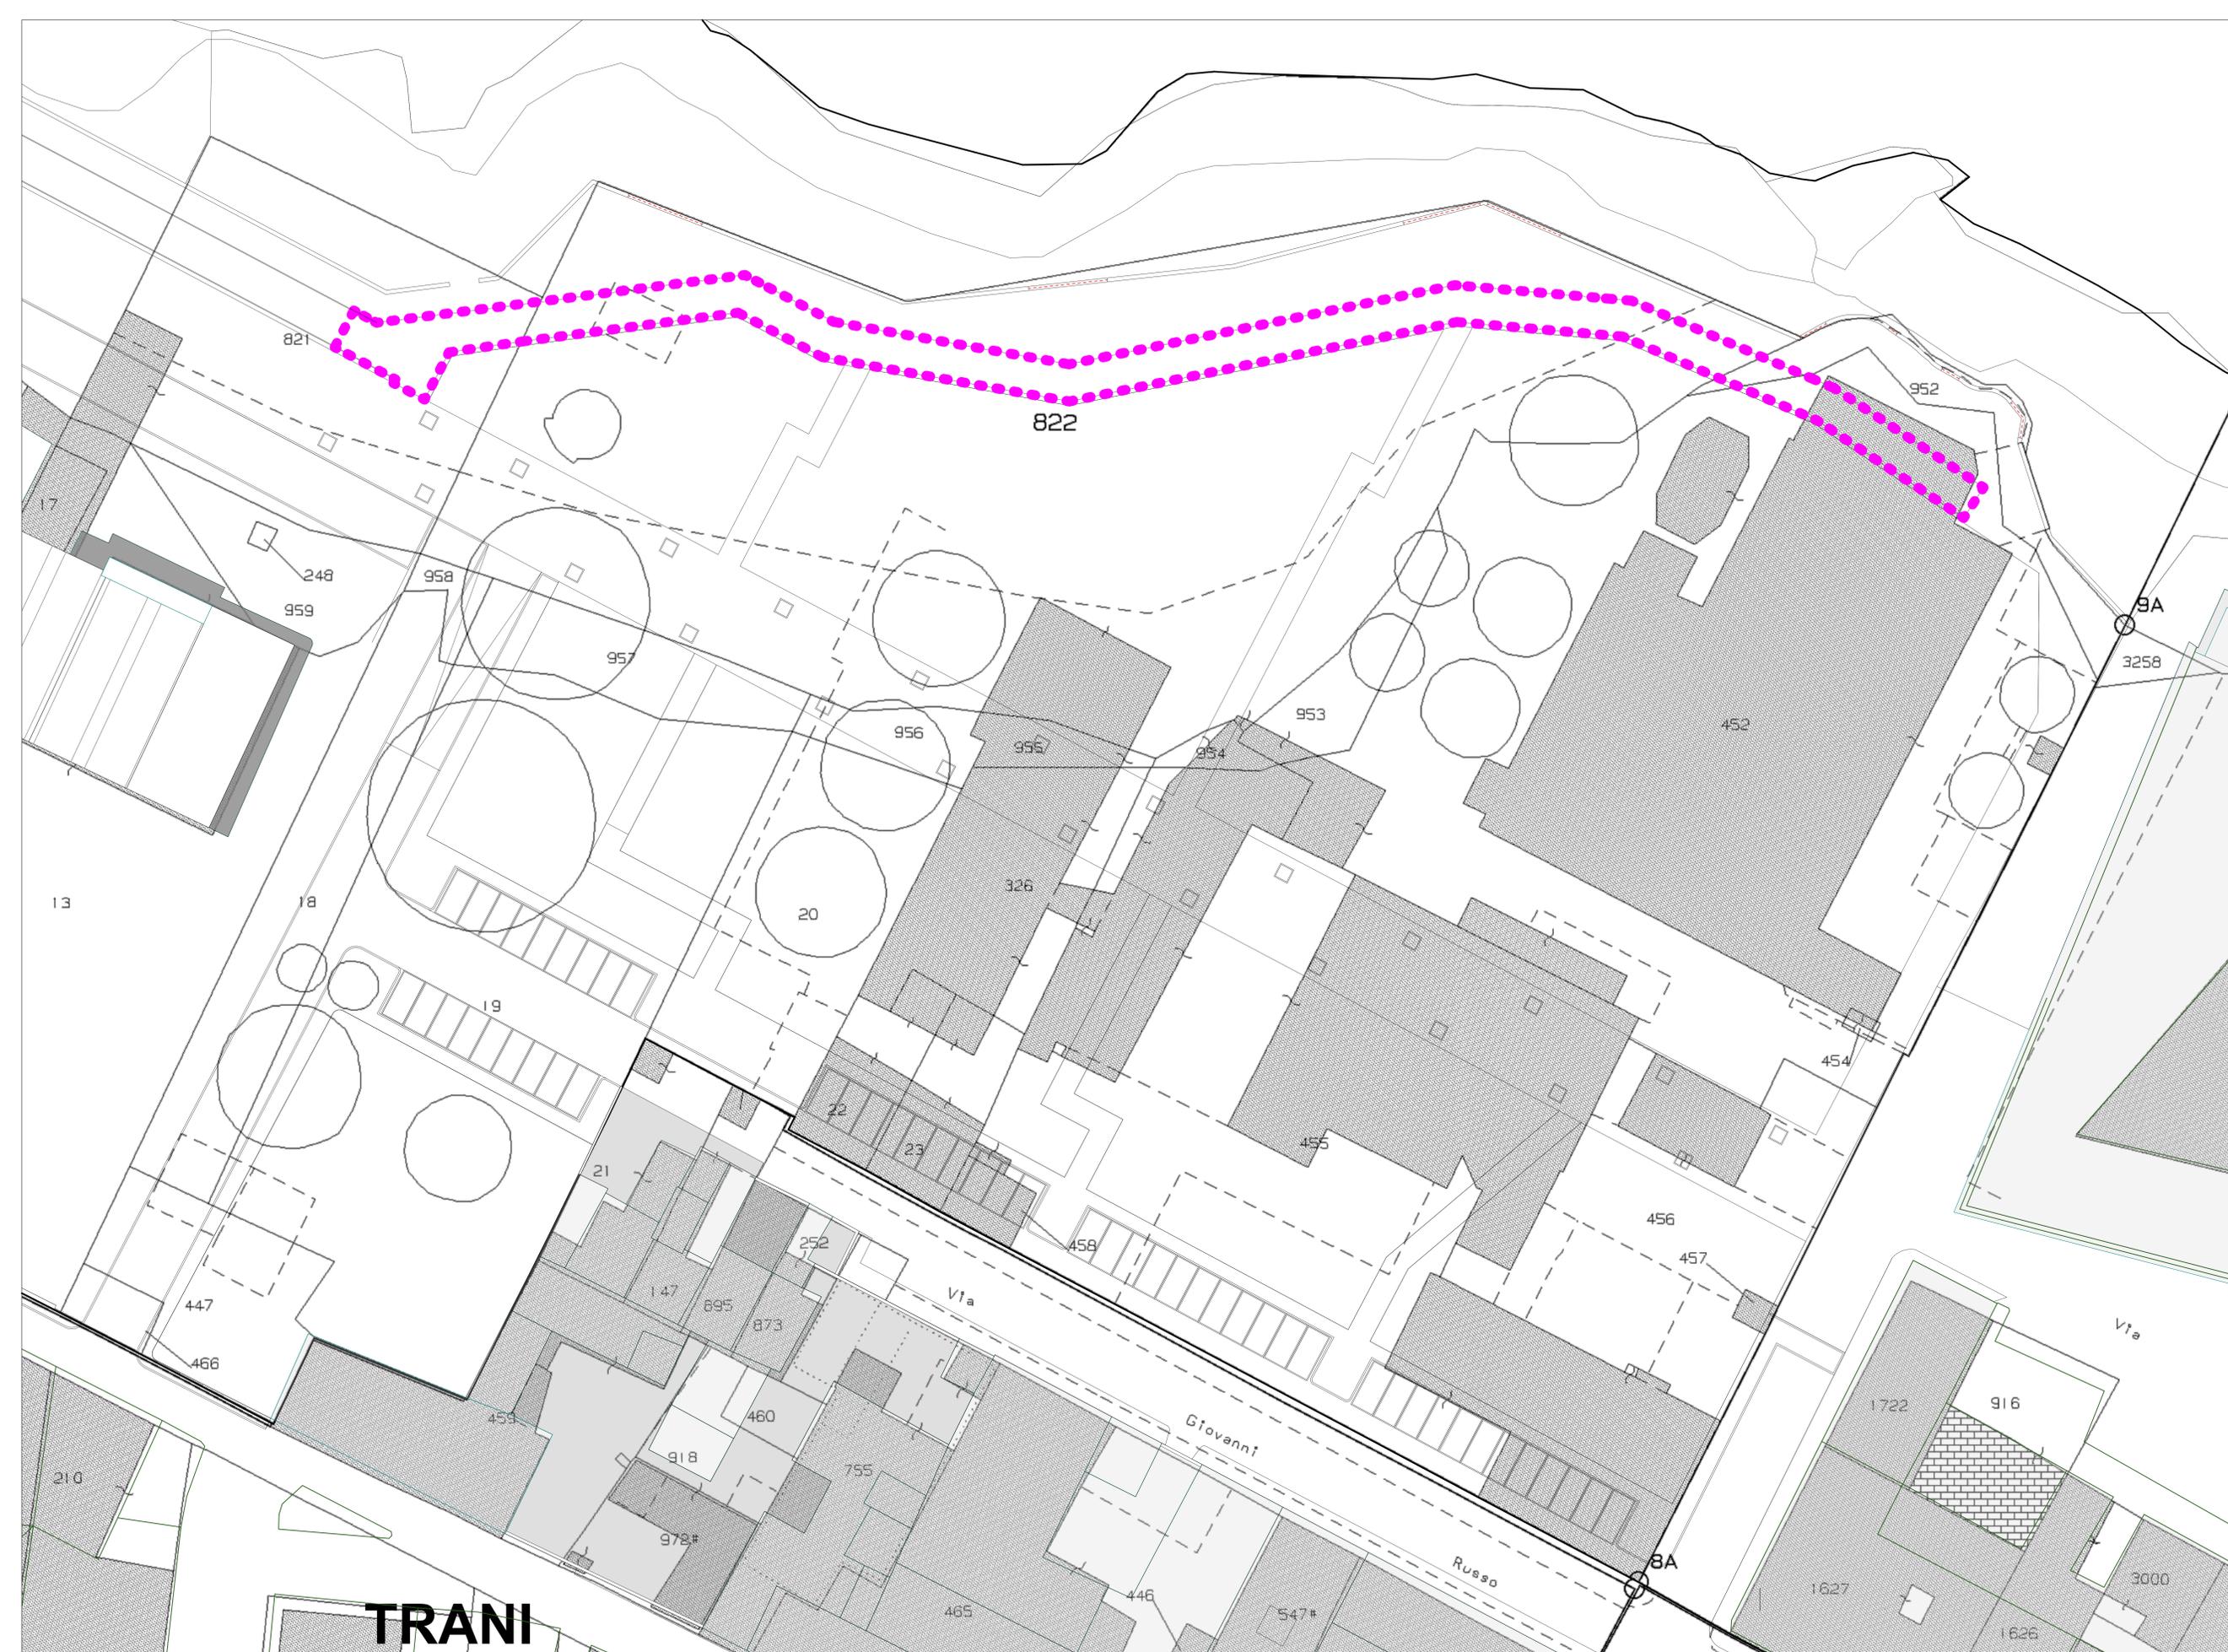

TRANI

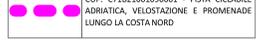

Arch. Francesco PATRUNO
 RESPONSABILE DEL SUPP
Ing. Pierluigi TALARICO
 PROGETTISTA
Arch. Francesco GIANFERRINI
Arch. Francesco VITAGLIANO
Ing. Elisabetta Viviana CRACA

Planimetria generale di intervento - Base Catastale		IG	4	0
		1:200		
REVISIONI	NOTE DI PROGETTAZIONE	DATA	REDAZIONE	PROVAZIONE
1				
2				
3				
4				

PISTA CICLABILE ADRIATICA, VELOSTAZIONE
 E PROMENADE LUNGO LA COSTA NORD
 CUP: C71B21001090001

Proprietà e diritti del presente documento sono riservati. La riproduzione è vietata. Copiare o ritagliare senza permesso. Riproduzione è vietata.