



**Finanziato
dall'Unione europea**
NextGenerationEU



Città di Trani

Medaglia d'argento al merito civile
Provincia Barletta-Andria-Trani

AREA IV - URBANISTICA, DEMANIO E AMBIENTE



RUP

Arch. Francesco PATRUNO

SUPPORTO AL RUP

Ing. Pierluigi TALARICO

PROGETTISTI

Arch. Francesco GIANFERRINI

Arch. Francesco VITAGLIANO

Ing. Elisabetta Viviana CRACA

TIMBRI E FIRME

ELABORATO

ARGOMENTO

PROGRESSIVO

REVISIONE

INQUADRAMENTO TERRITORIALE

IG

1

0

RAPPORTO GRAFICO


Varie

REVISIONE	NOTE DI REVISIONE	DATA	REDATTO	VERIFICATO	APPROVATO
0	Progetto Definitivo	Dicembre 2022		<input checked="" type="checkbox"/>	<input checked="" type="checkbox"/>
1					
2					
3					
4					

REALIZZAZIONE DI NUOVI ALLOGGI PUBBLICI DI SOCIAL
HOUSING NELLA MAGLIA DI COMPLETAMENTO B/4 DI
PROPRIETA' COMUNALE
CUP: C71B21001060001

A
D
R
I
A
T
I
C
O

TRANI

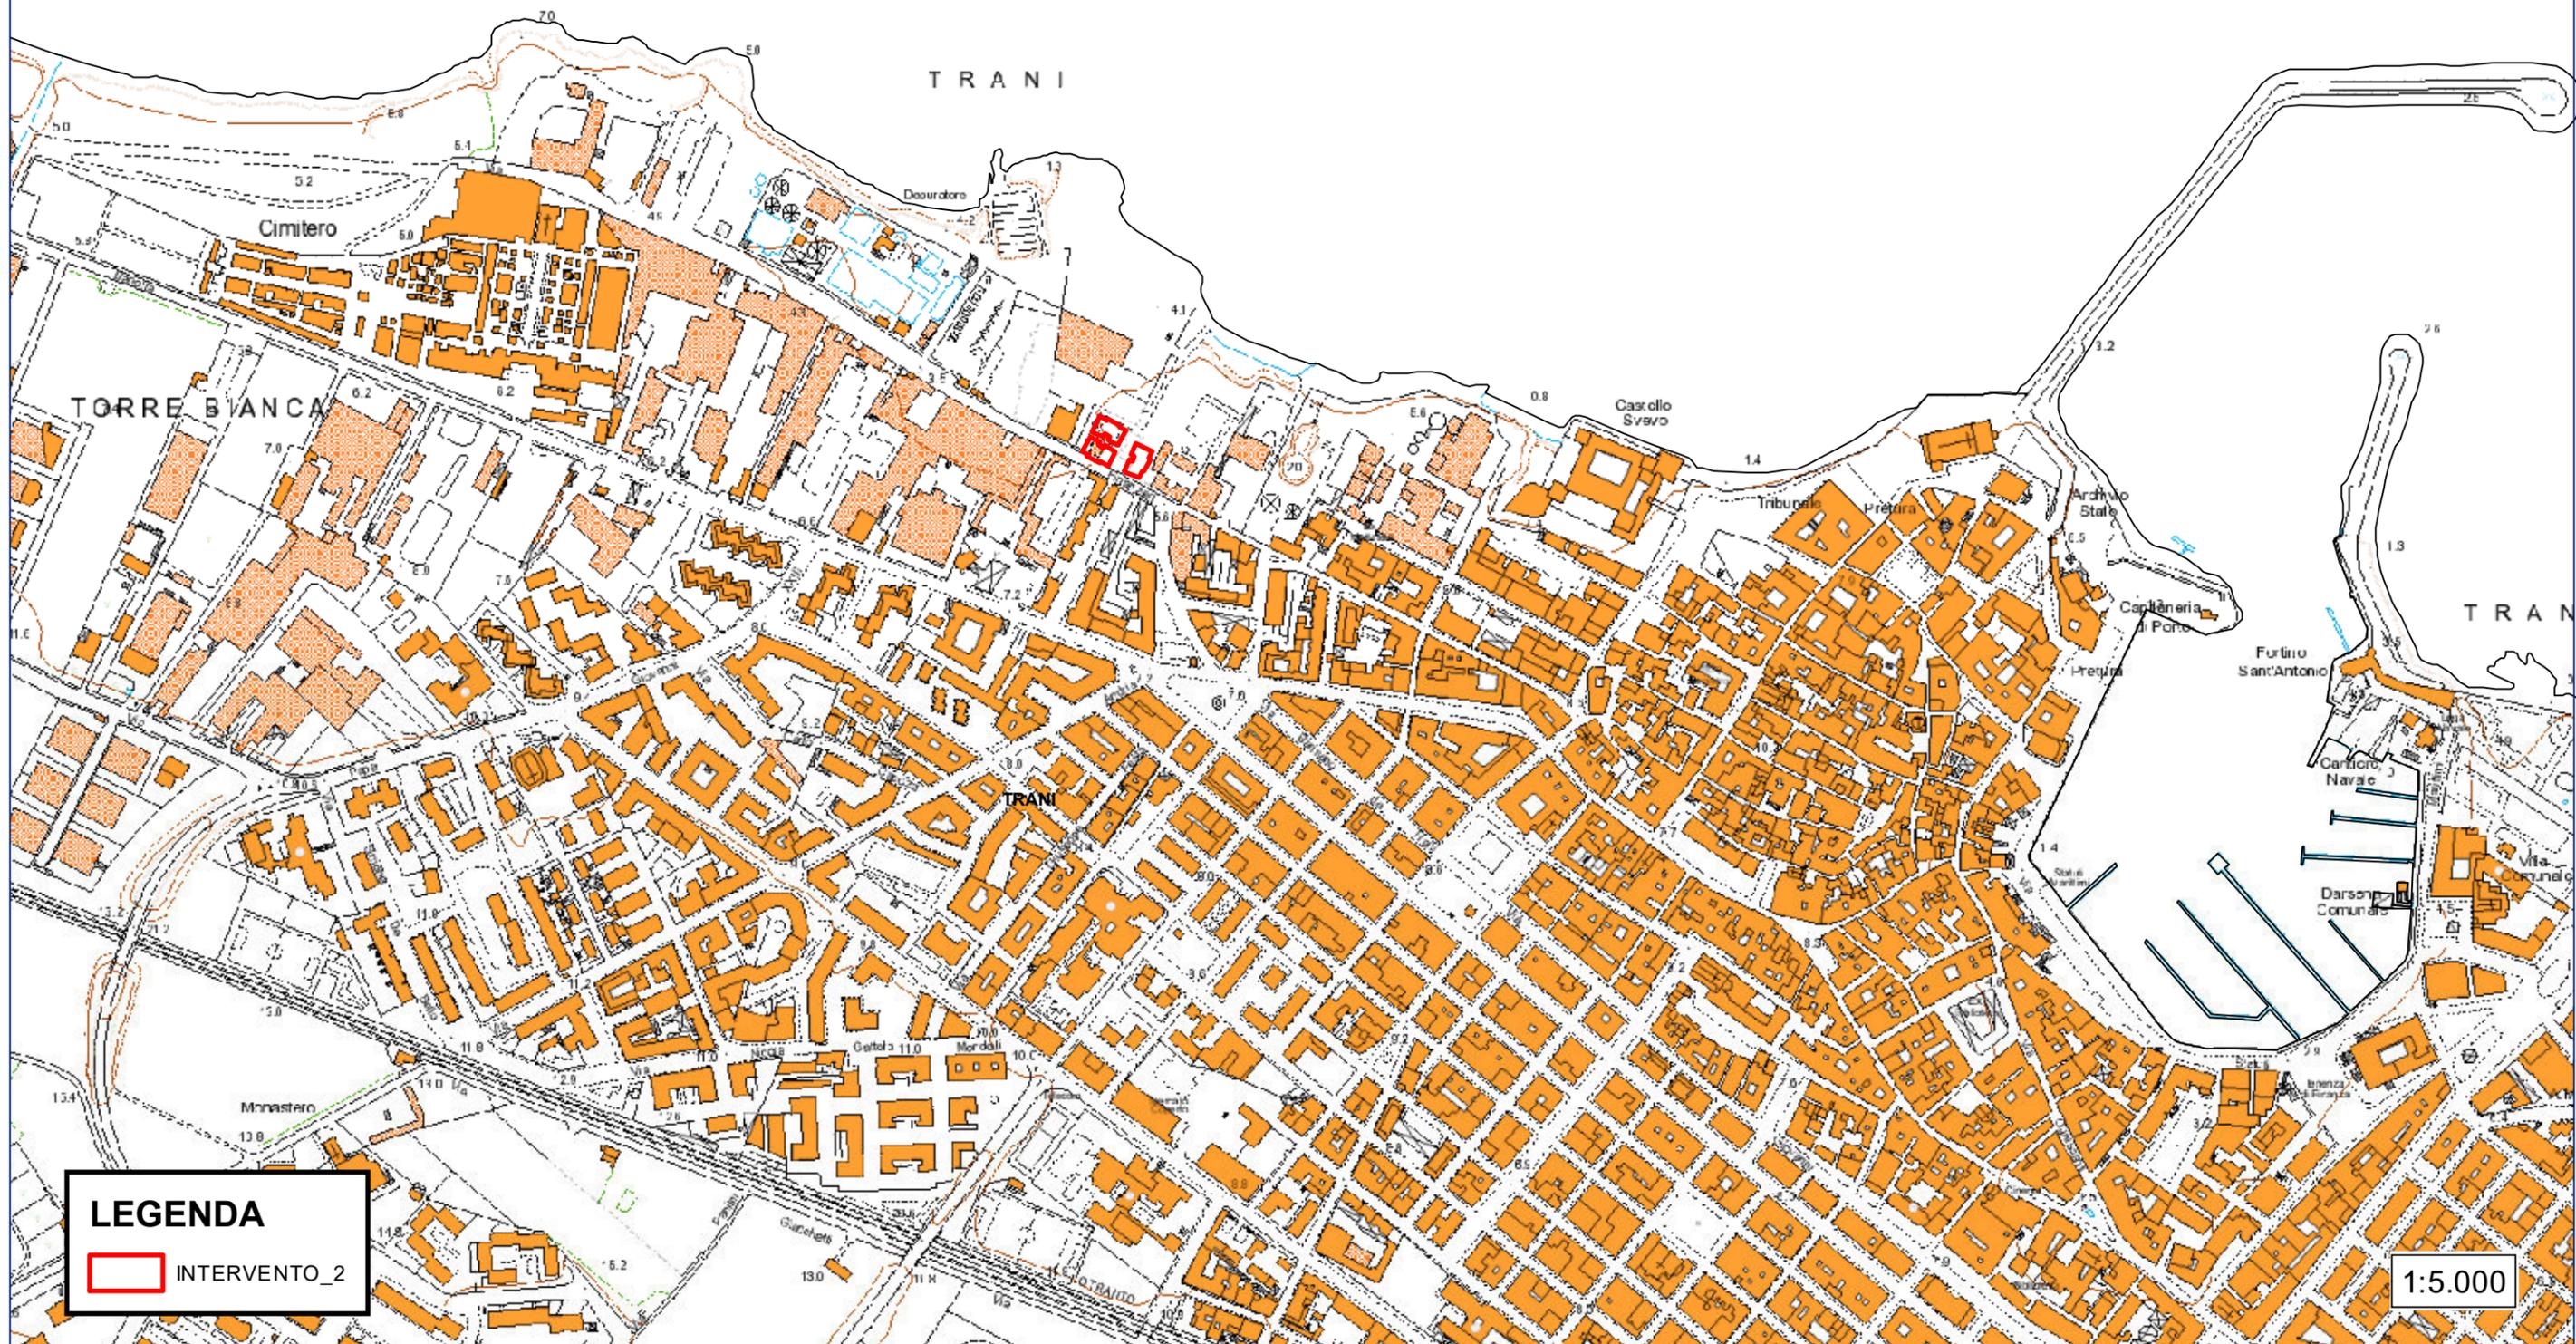

LEGENDA

 INTERVENTO_2

1:5.000



LEGENDA



INTERVENTO_2


1:5.000



LEGENDA

 INTERVENTO_2

1:5.000

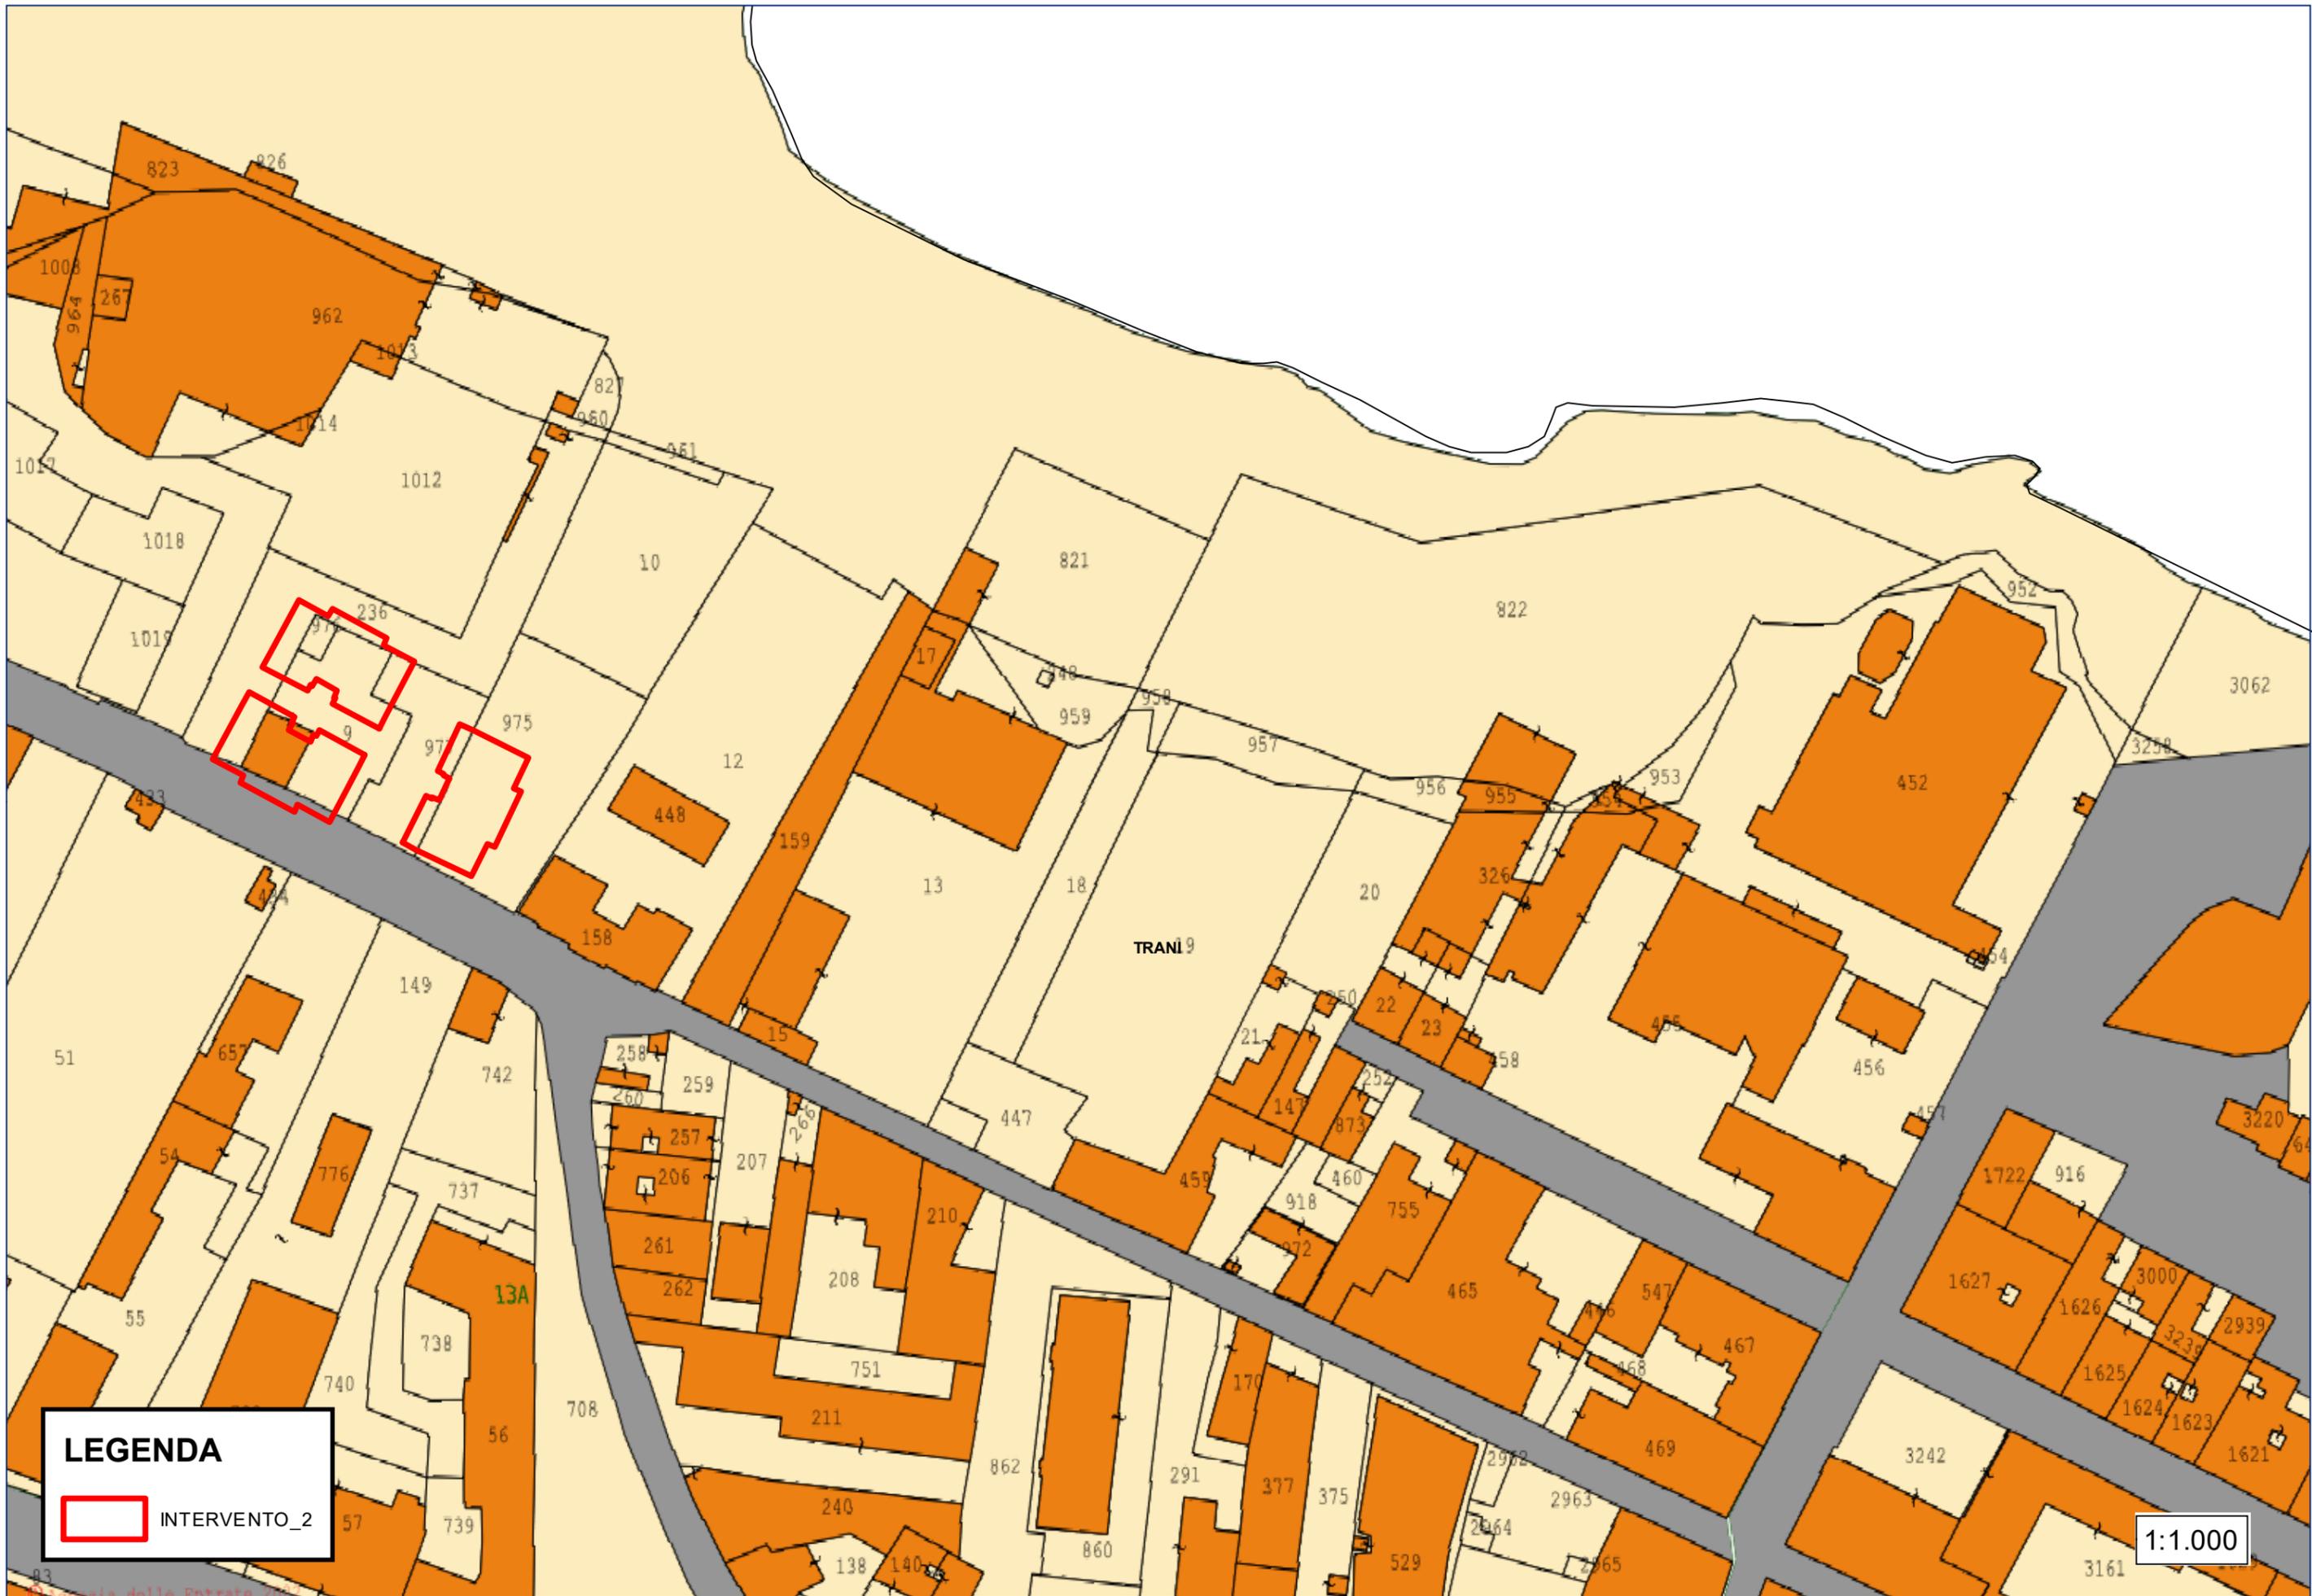

LEGENDA

 INTERVENTO_2

1:1.000



LEGENDA

INTERVENTO_2

descr_zto

- Aree per edilizia giudiziaria (EG)
- Aree per le urbanizzazioni primarie (UP)
- Fascia di rispetto cimiteriale
- Maglia pianificata (Mp)
- Sp - Impianti e attrezzature urbane
- Viabilita' PUG
- Vincolo Ambito Territoriale Esteso (ATE) "C"
- Zona "Se" - Aree per servizi per la residenza
- Zona residenziale "A1" - Centro antico
- Zona residenziale "A2" - Centro storico
- Zona residenziale di completamento "B"
- Zona residenziale di completamento speciale ad alta densita' (Bs.ad)

1:2.000