


TITOLO INTERVENTO	COSTO TOTALE DELL'INTERVENTO
CUP: C71B21001070001 - NUOVO PARCO ATTREZZATO "VILLA COMUNALE DELLA COSTA NORD" - AREA PUBBLICA	€ 1.278.000,00
PROGETTO DI COMPLETAMENTO PARCO COMUNALE COSTA NORD	€ 600.000,00
CUP: C71B21001080001 - SPAZI PEDONALI E ATTREZZATI TRA LE MAGLIE DI RISTRUTTURAZIONE URBANISTICA DELLA COSTA NORD	€ 1.501.500,00
CUP: C71B21001090001 - PISTA CICLABILE ADRIATICA, VELOSTAZIONE E PROMENADE LUNGO LA COSTA NORD	€ 135.000,00
CUP: C75F2100020001 - BONIFICA, MESSA IN SICUREZZA E RIQUALIFICAZIONE AMBIENTALE DELLA COSTA NORD	€ 2.394.439,54

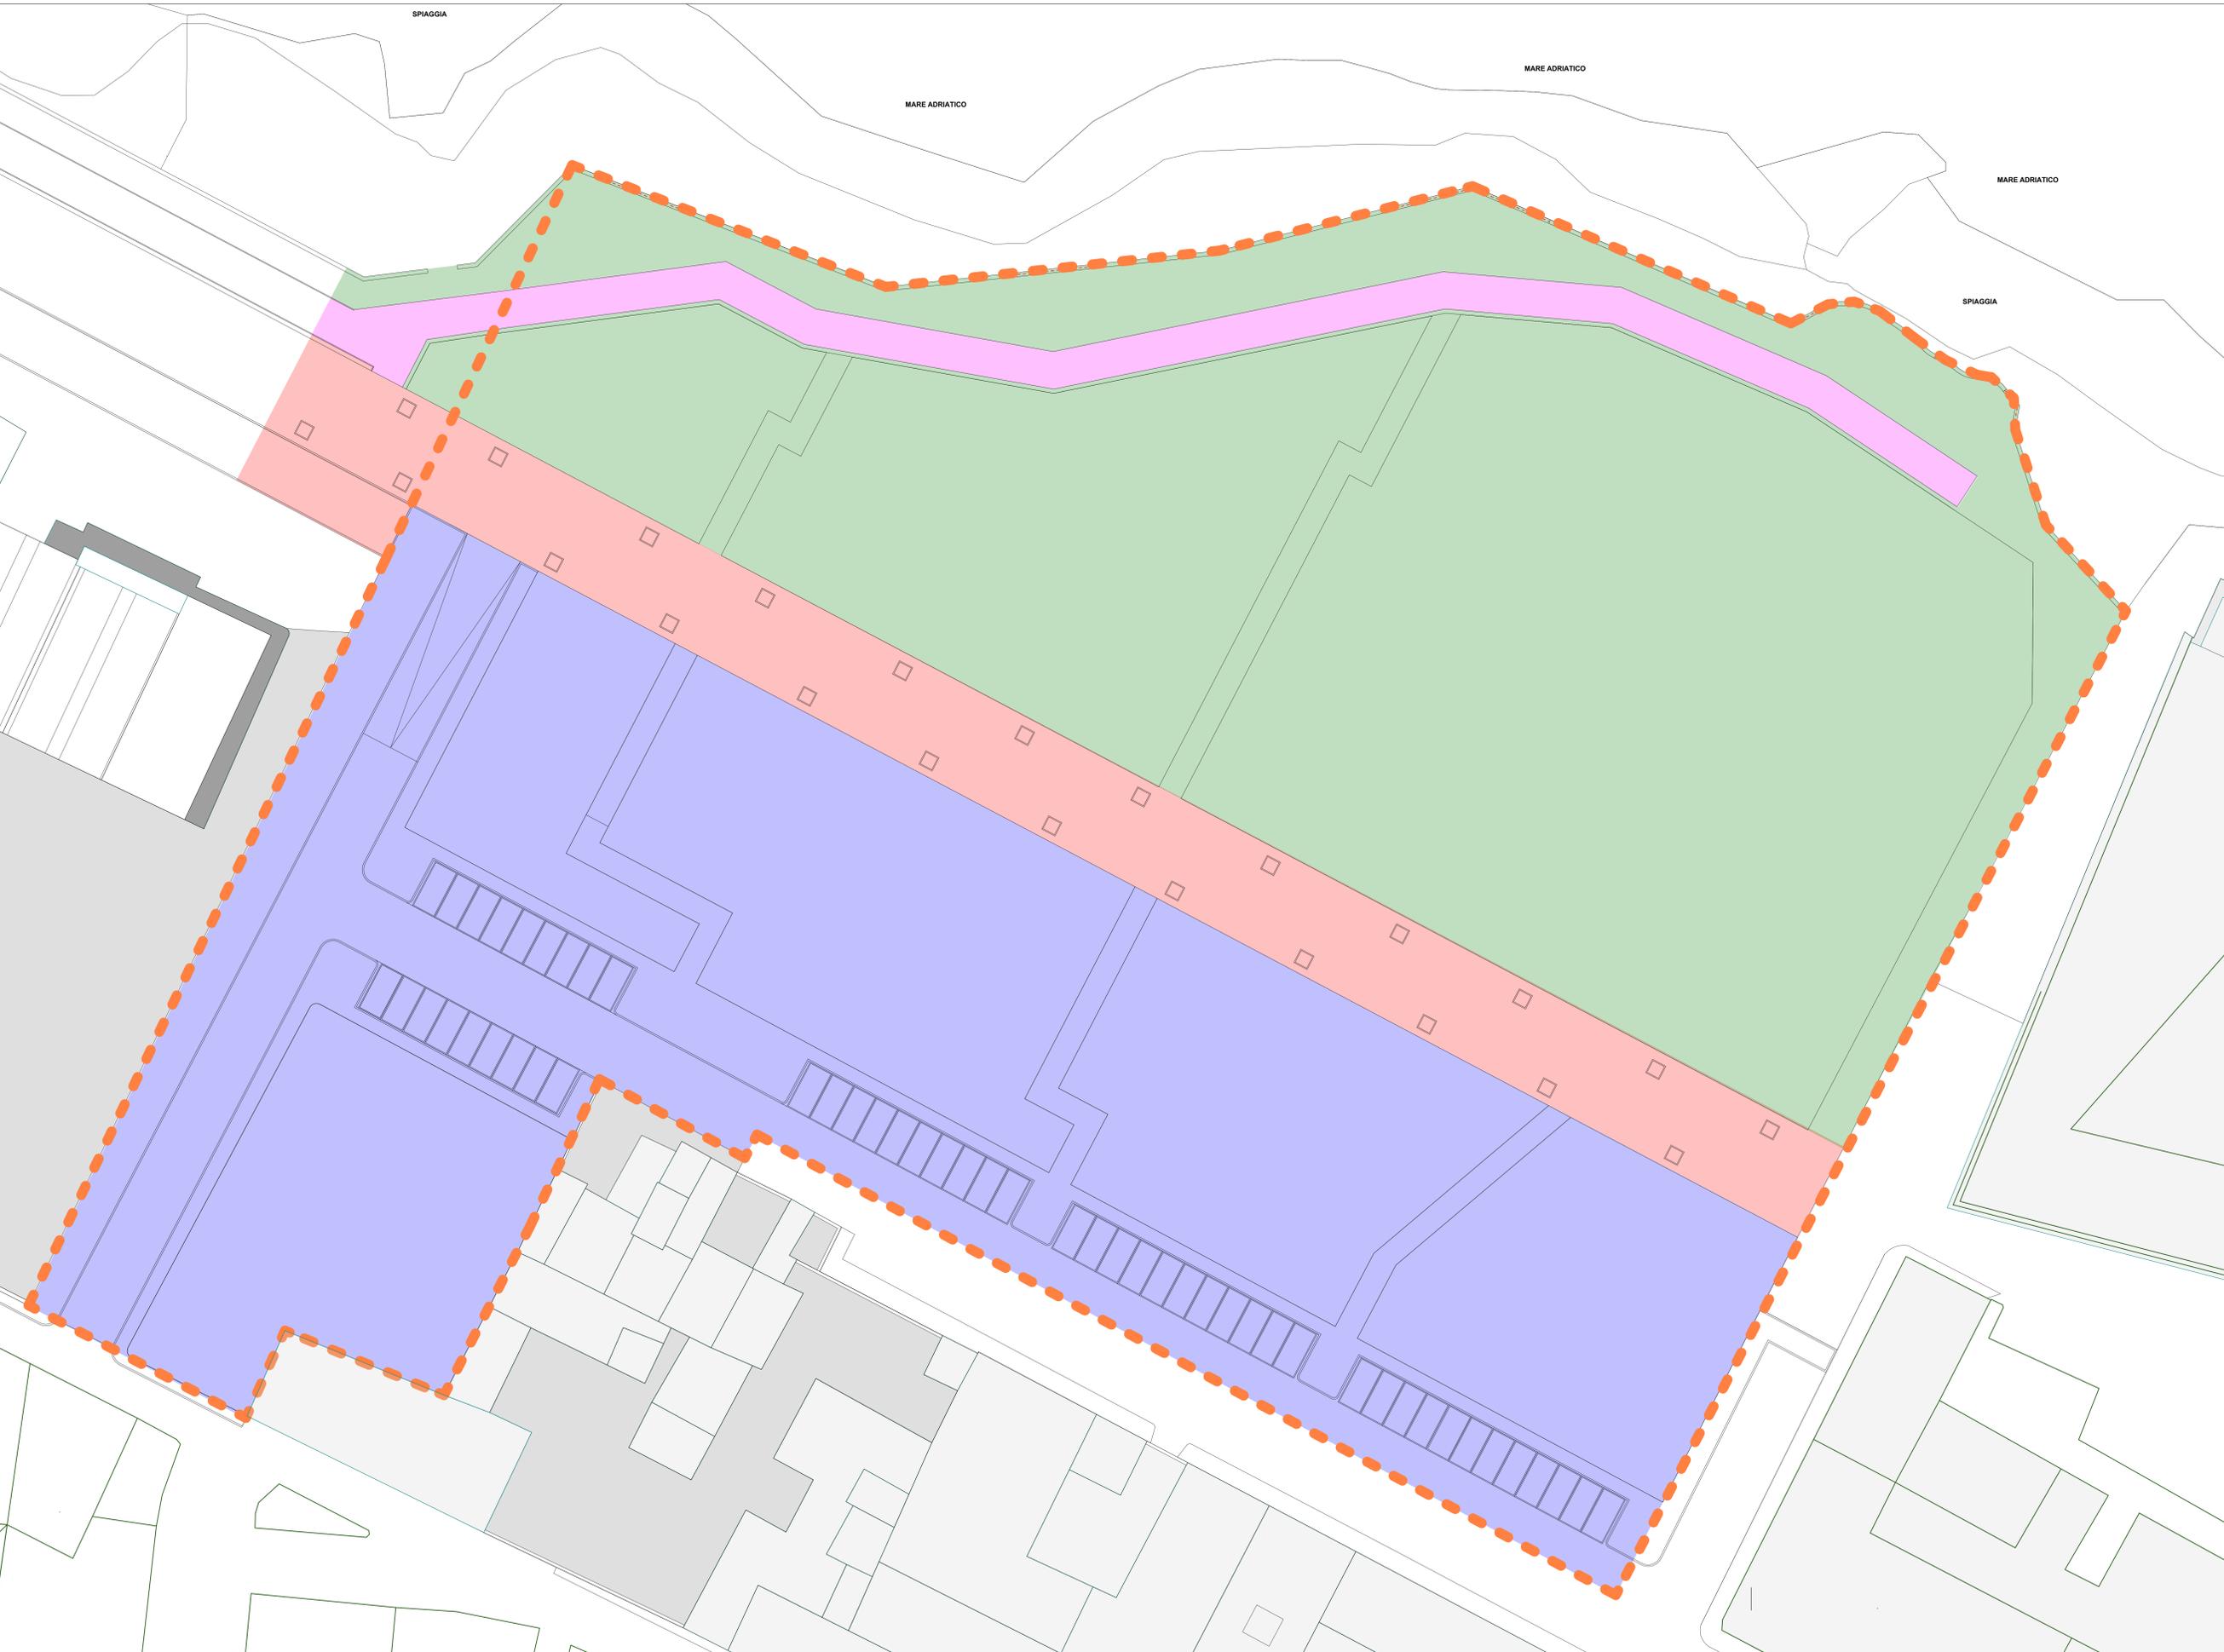

Finanziato dall'Unione europea  
NextGenerationEU

**Città di Trani**  
*Modello d'argento al merito civile*  
Provincia Bari-Audelia-Trani

AREA IV - URBANISTICA, DEMANIO E AMBIENTE

RUP

Arch. Francesco PATRUNO

---

SUPPORTO AL RUP

Ing. Pierluigi TALARICO

---

PROGETTI TRILLI

Arch. Francesco GIANFERRINI  
Arch. Francesco VITAGLIANO  
Ing. Elisabetta Viviana CRACA

TRILLI E FIRME

**Planimetria generale di intervento**

CANTIERE	INDAGINE	PROVAZIONE	REDAZIONE	AUTORIZZAZIONE	
	<b>IG</b>	<b>3</b>	<b>0</b>		
1:200					

 PISTA CICLABILE ADRIATICA, VELOSTAZIONE E PROMENADE LUNGO LA COSTA NORD  
CUP: C71B21001090001
 

Proprietà e diritti del presente documento sono riservati. La riproduzione è vietata.  
Copyright and copyright are reserved. Reproduction is strictly prohibited.