



**Finanziato
dall'Unione europea**
NextGenerationEU



Città di Trani

Medaglia d'argento al merito civile
Provincia Barletta-Andria-Trani

AREA IV - URBANISTICA, DEMANIO E AMBIENTE



RUP

Arch. Francesco PATRUNO

SUPPORTO AL RUP

Ing. Pierluigi TALARICO

PROGETTISTI

Arch. Francesco GIANFERRINI

Arch. Francesco VITAGLIANO

Ing. Elisabetta Viviana CRACA

TIMBRI E FIRME

ELABORATO

INQUADRAMENTO TERRITORIALE

ARGOMENTO

IG

PROGRESSIVO

1

REVISIONE

0


RAPPORTO GRAFICO

Varie

REVISIONE	NOTE DI REVISIONE	DATA	REDATTO	VERIFICATO	APPROVATO
0	Progetto Definitivo	Dicembre 2022		<input checked="" type="checkbox"/>	<input checked="" type="checkbox"/>
1					
2					
3					
4					

IMPLEMENTAZIONE DELL'IMPIANTO DI TRATTAMENTO REFLUI,
AI FINI DELL'USO IRRIGUO DELLE ACQUE DEPURATE
CUP: C74E21000060001

A
D
R
I
A
T
I
C
O

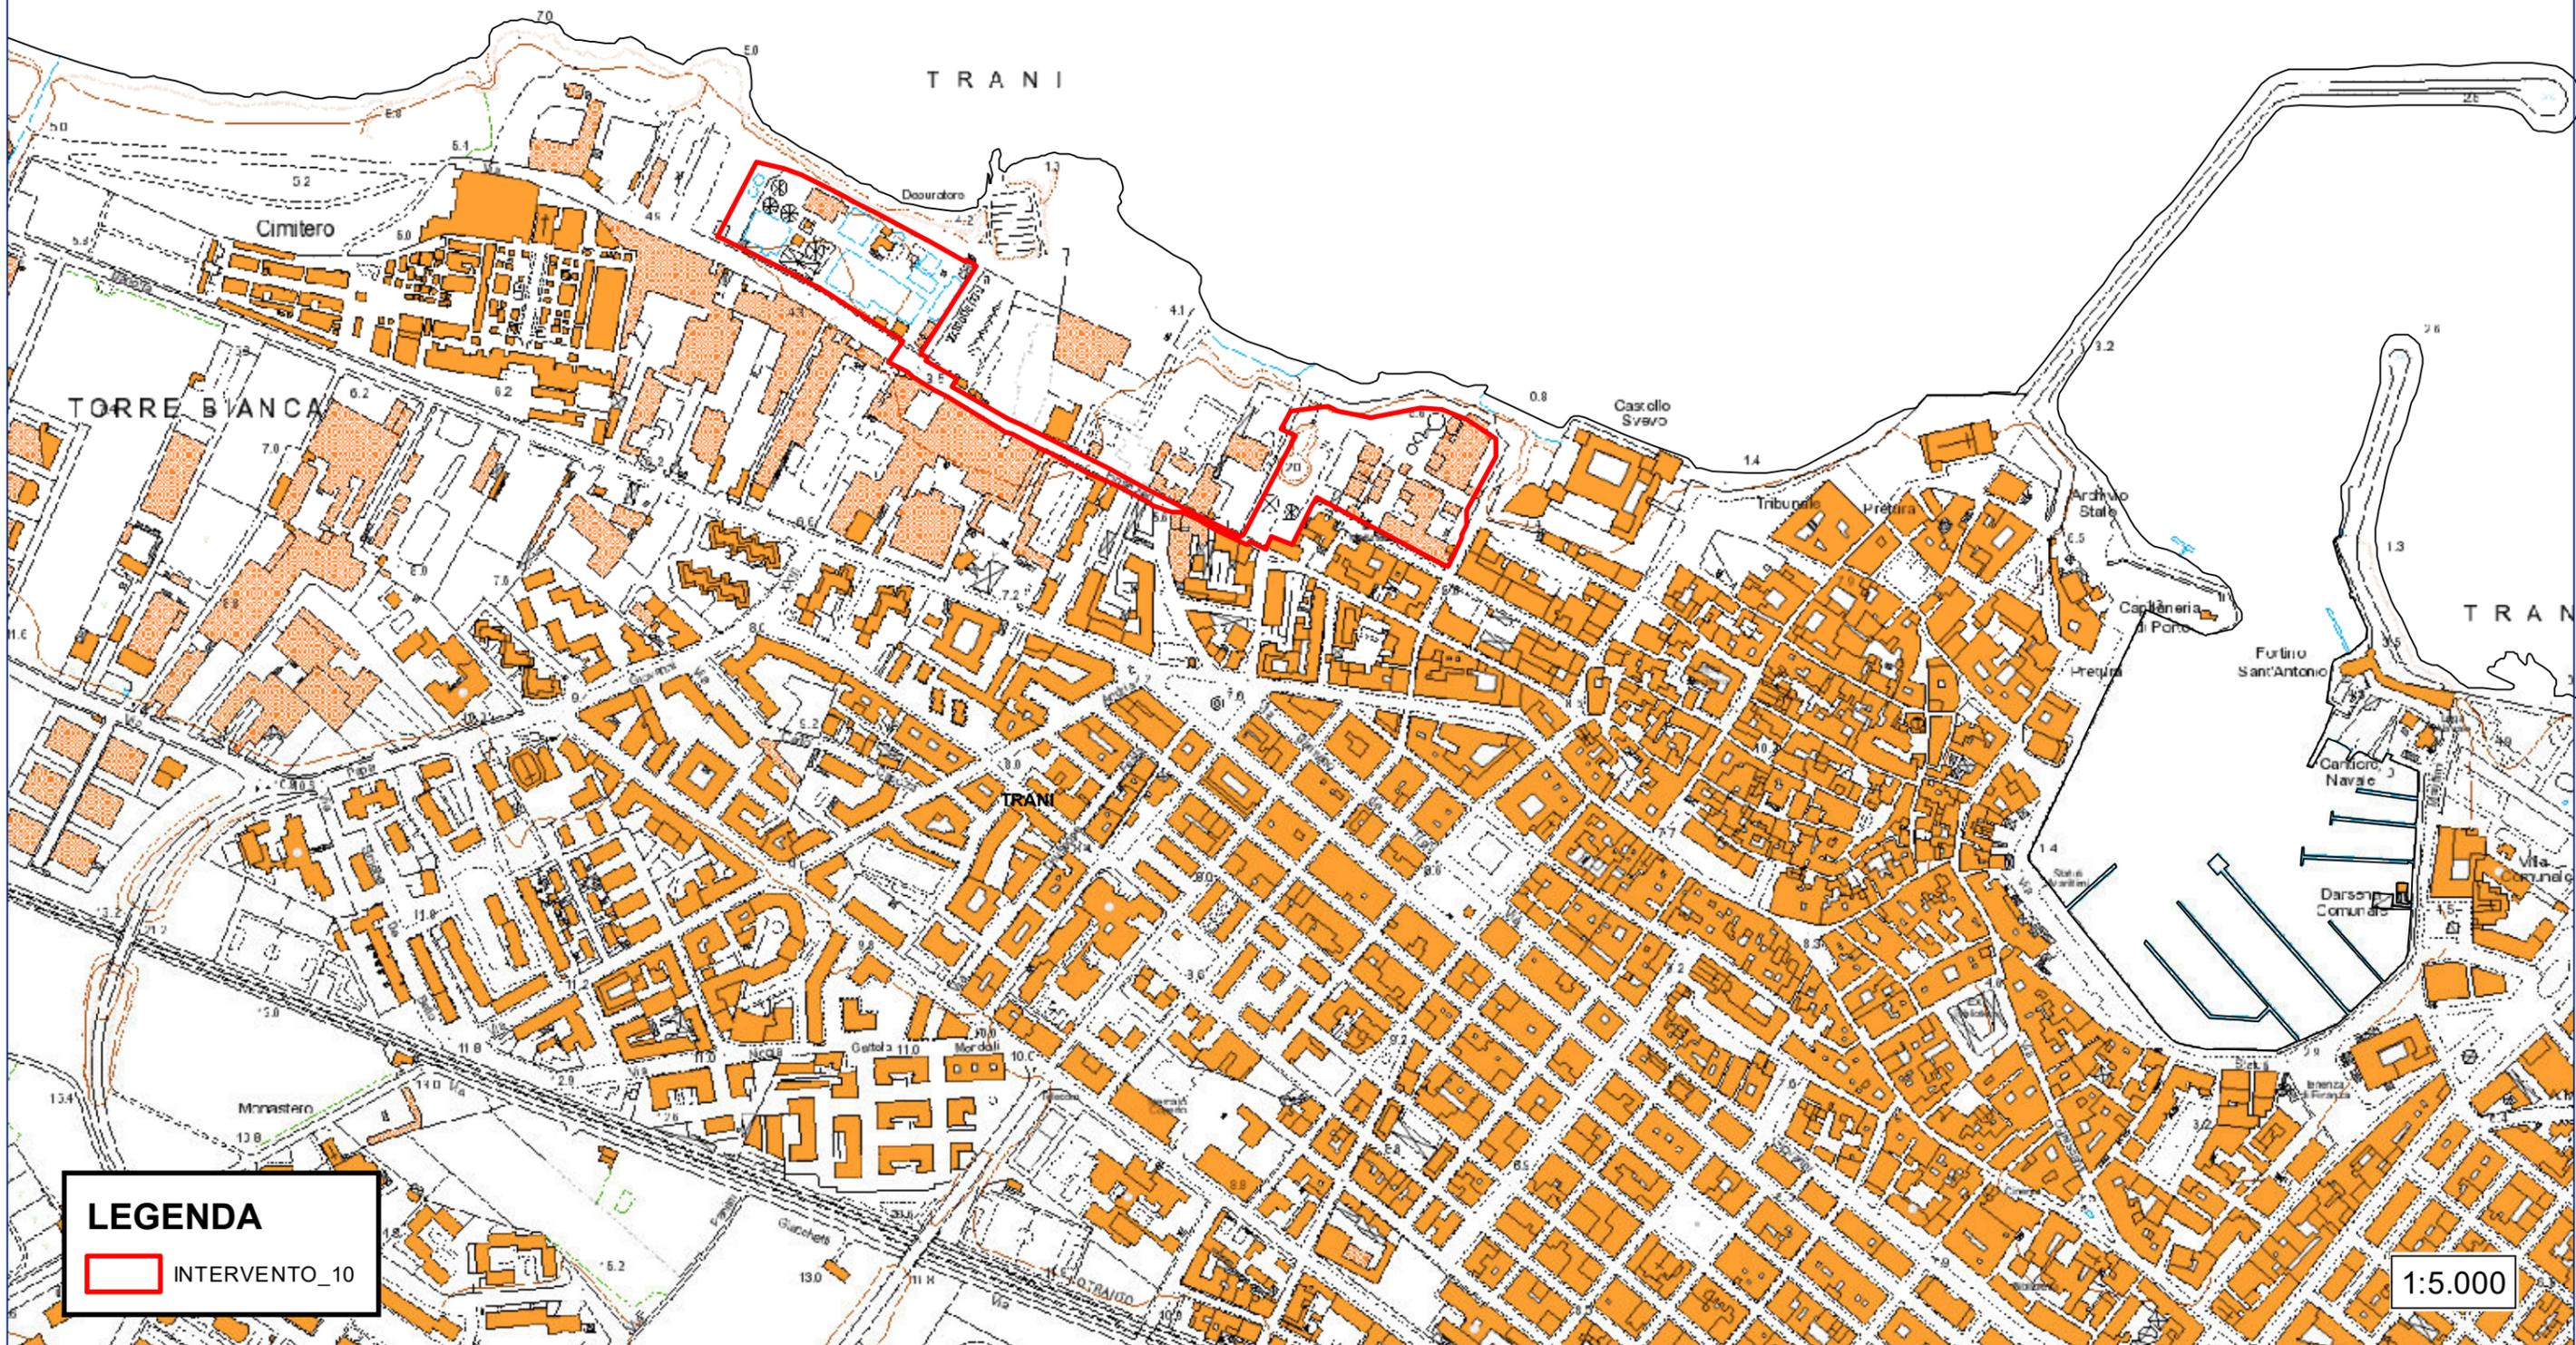

LEGENDA
INTERVENTO_10

1:5.000



LEGENDA

 INTERVENTO_10

1:5.000




LEGENDA

 INTERVENTO_10

1:5.000



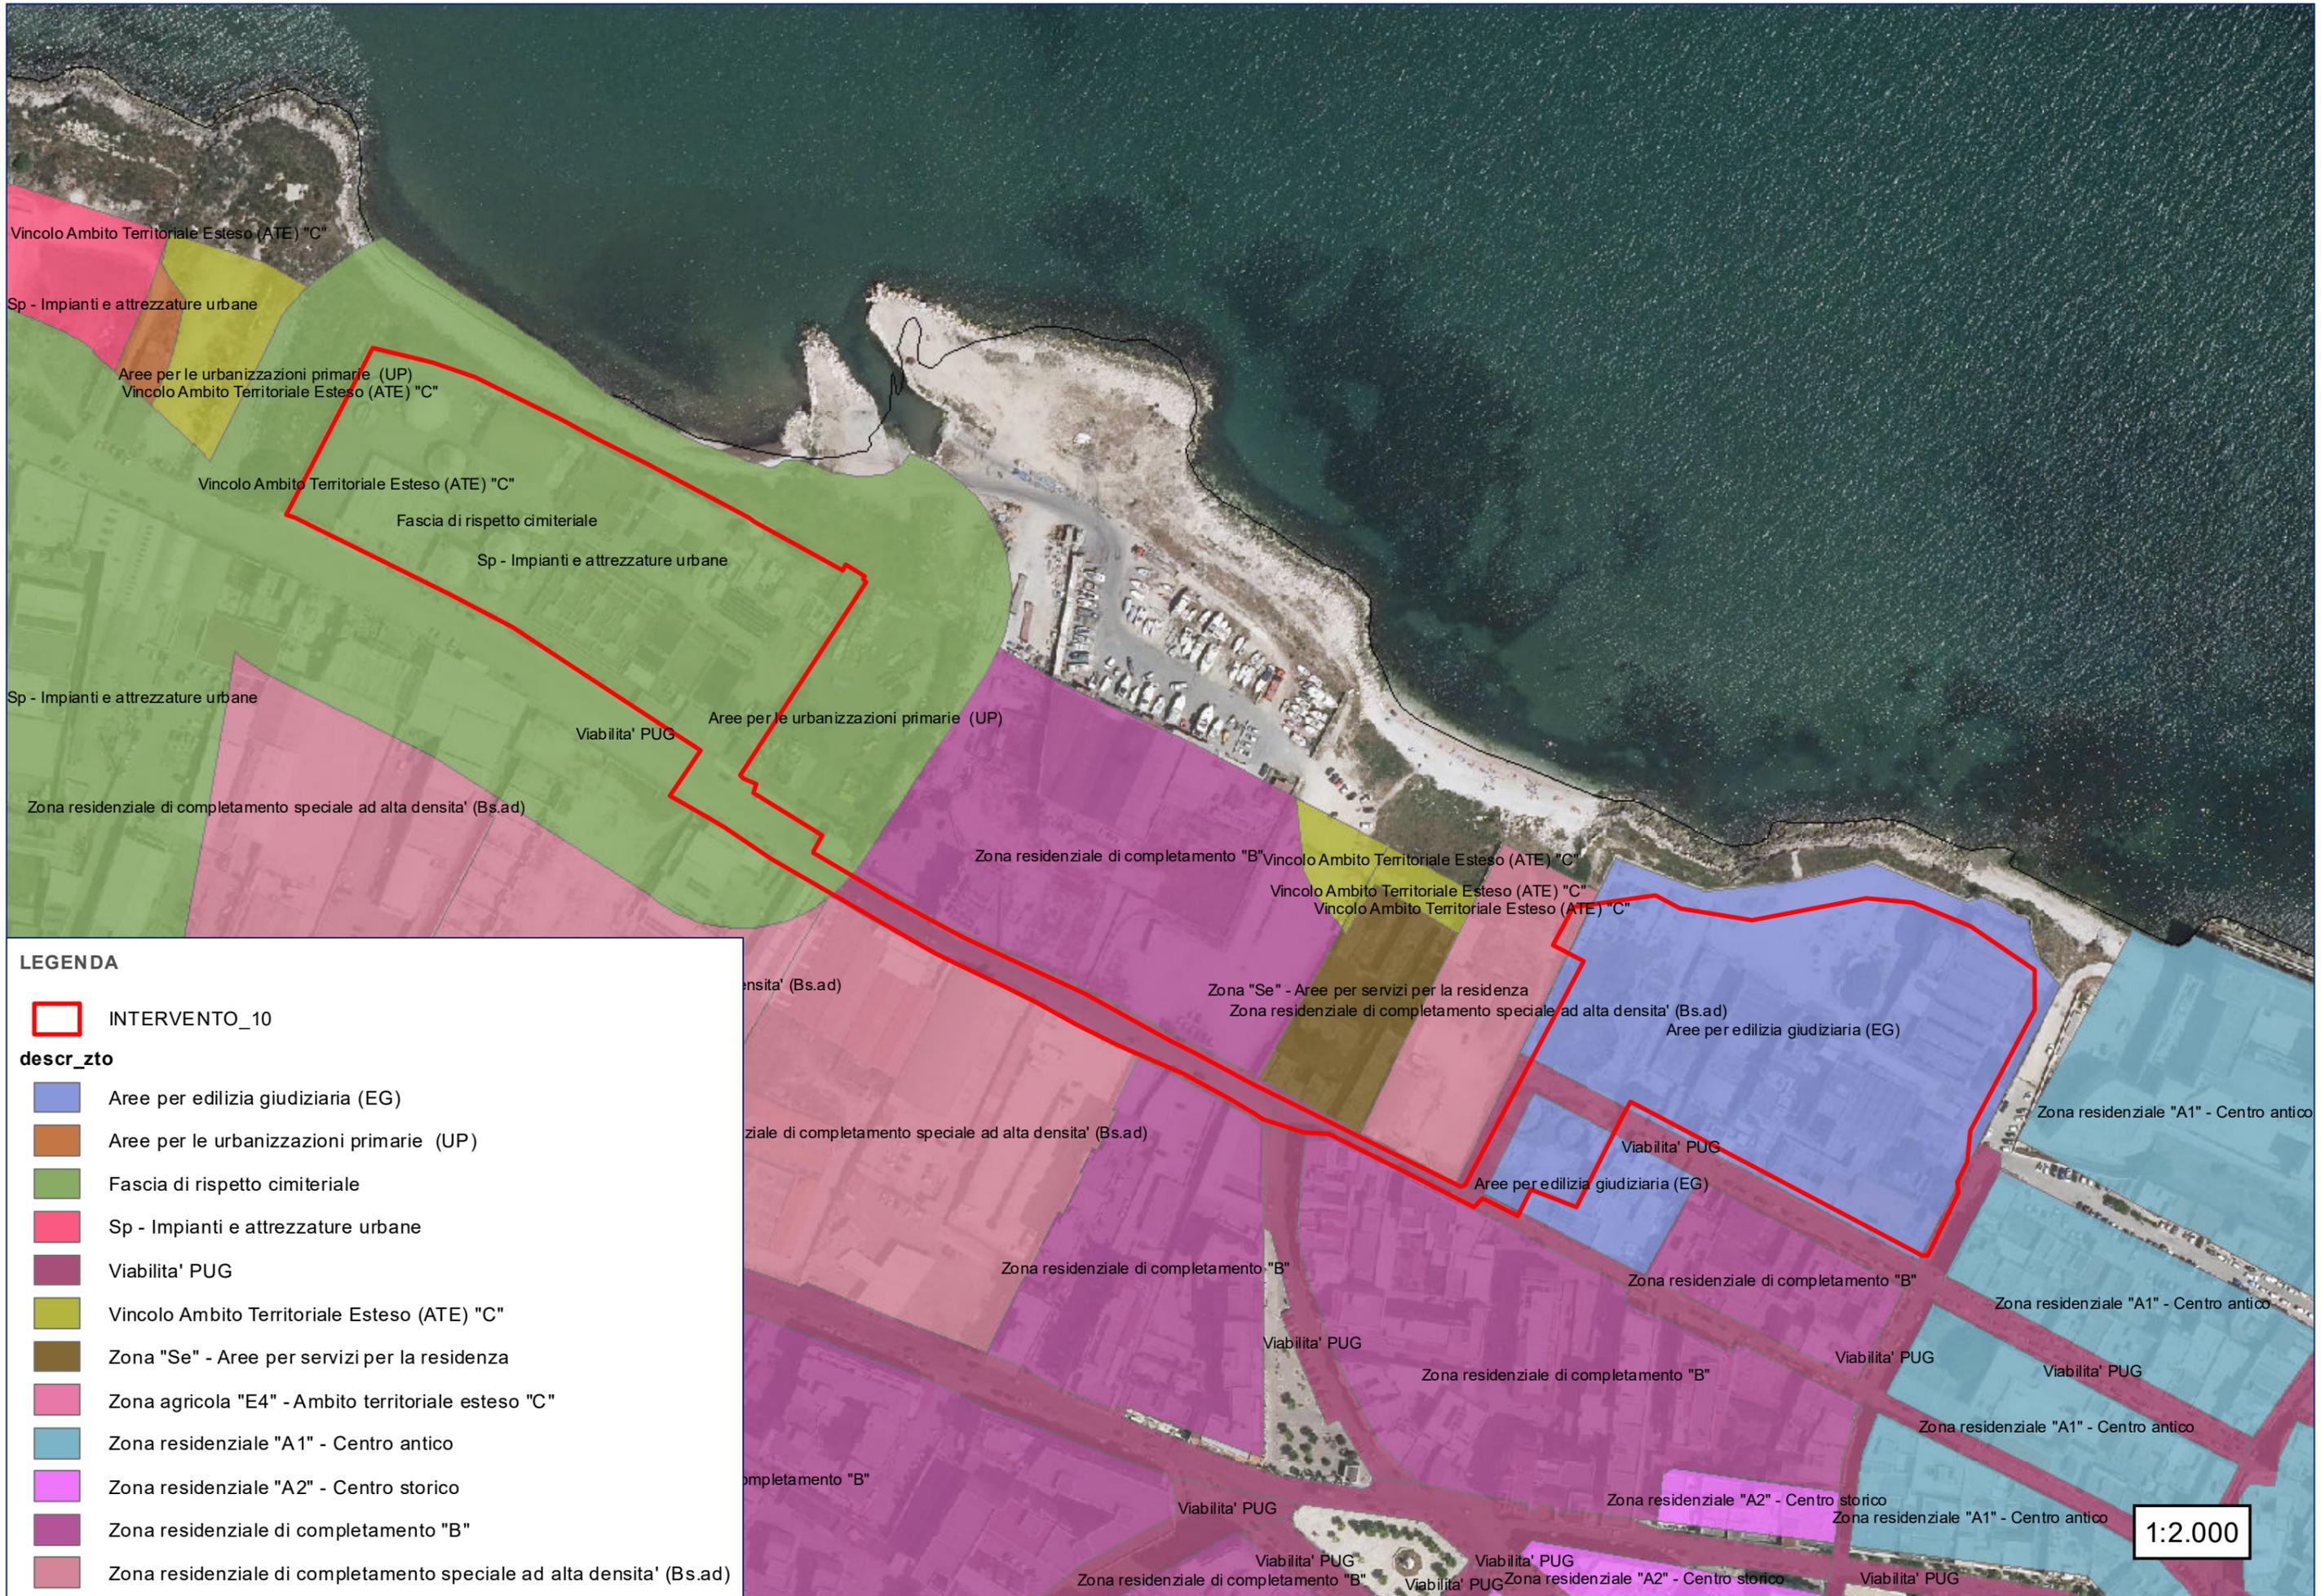

LEGENDA

INTERVENTO_10

descr_zto

- Aree per edilizia giudiziaria (EG)
- Aree per le urbanizzazioni primarie (UP)
- Fascia di rispetto cimiteriale
- Sp - Impianti e attrezzature urbane
- Viabilita' PUG
- Vincolo Ambito Territoriale Esteso (ATE) "C"
- Zona "Se" - Aree per servizi per la residenza
- Zona agricola "E4" - Ambito territoriale esteso "C"
- Zona residenziale "A1" - Centro antico
- Zona residenziale "A2" - Centro storico
- Zona residenziale di completamento "B"
- Zona residenziale di completamento speciale ad alta densita' (Bs.ad)

1:2.000