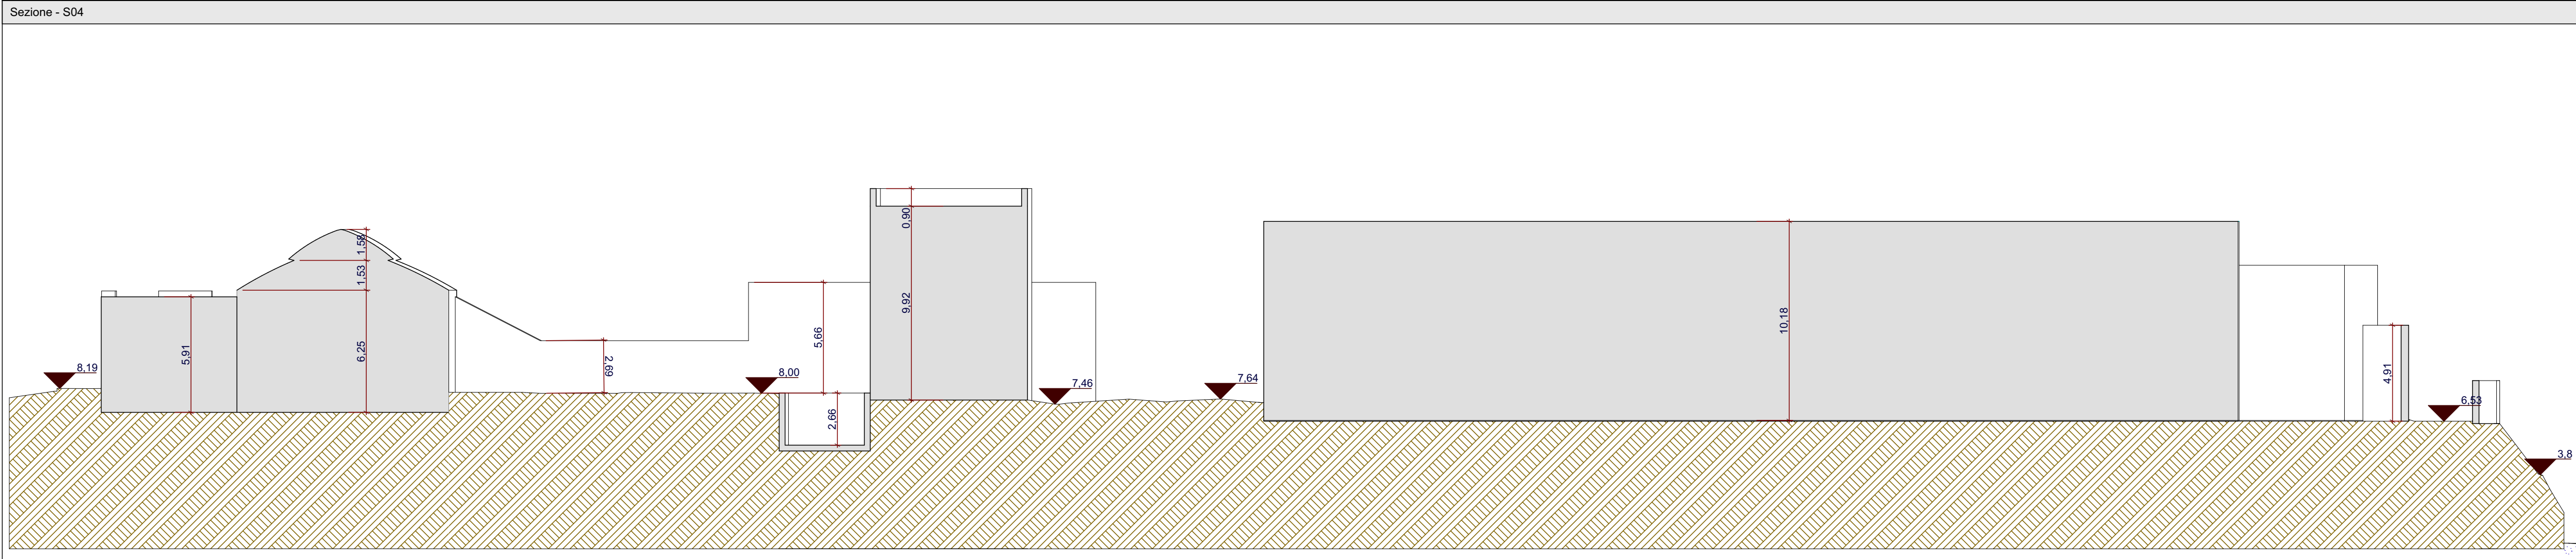
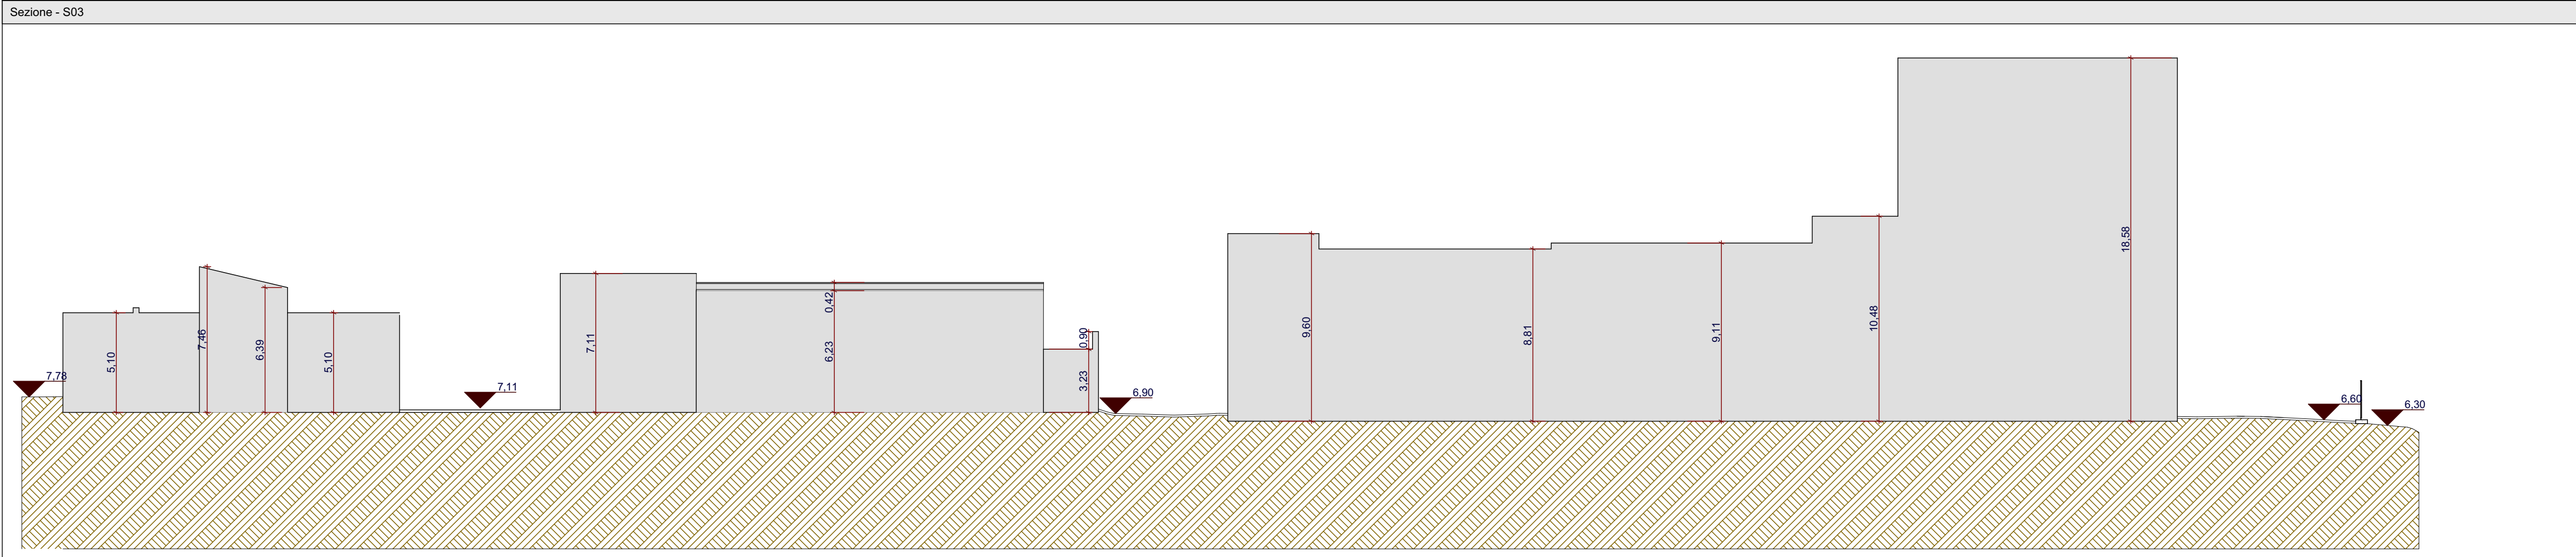
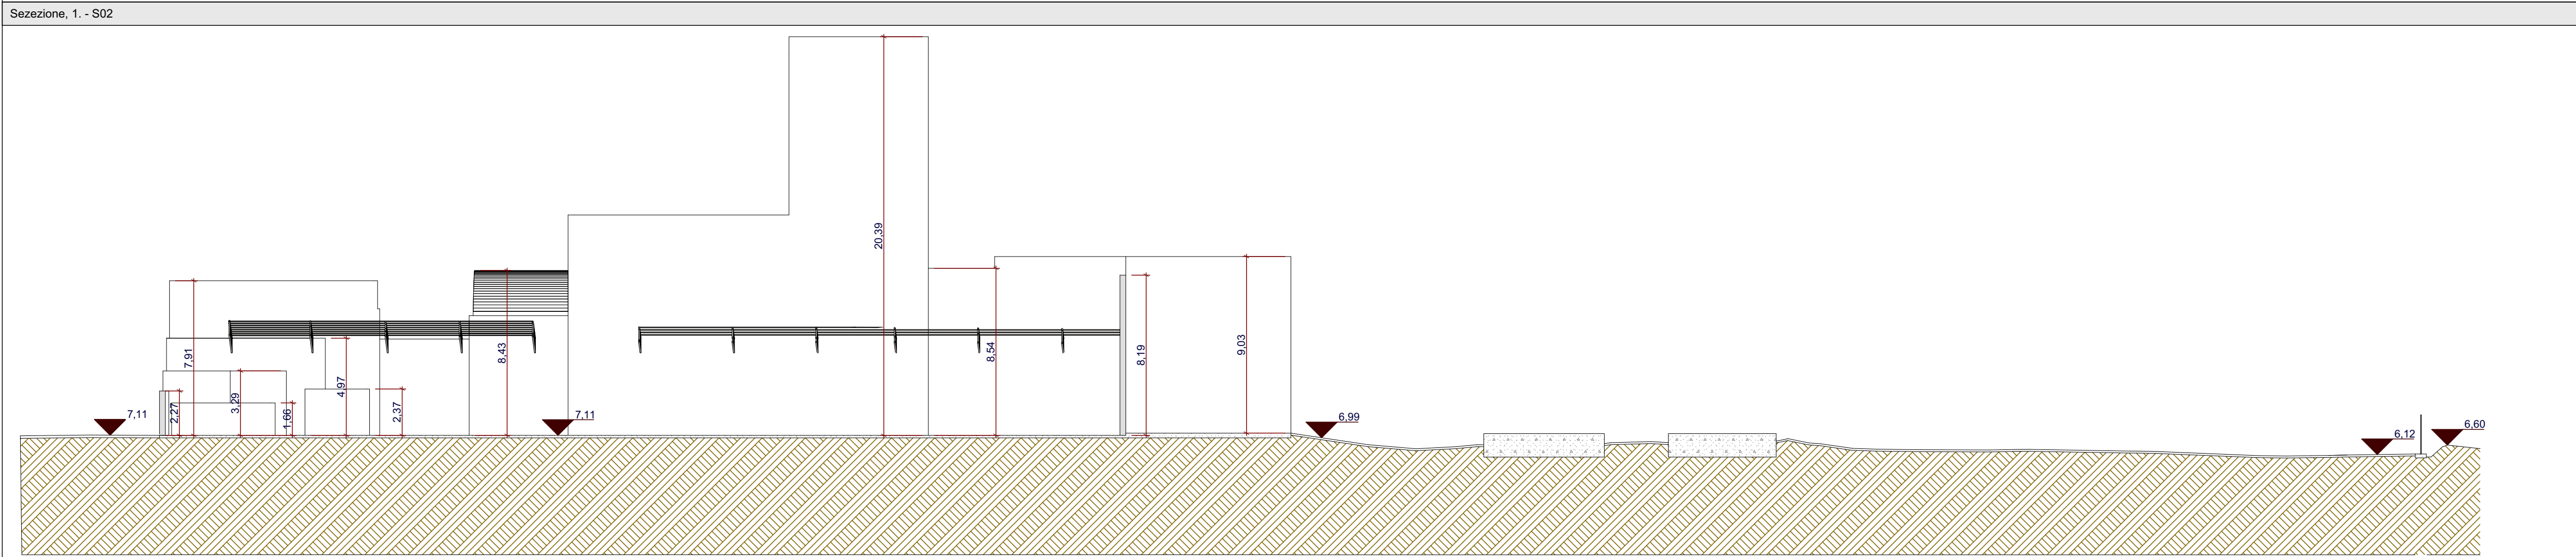
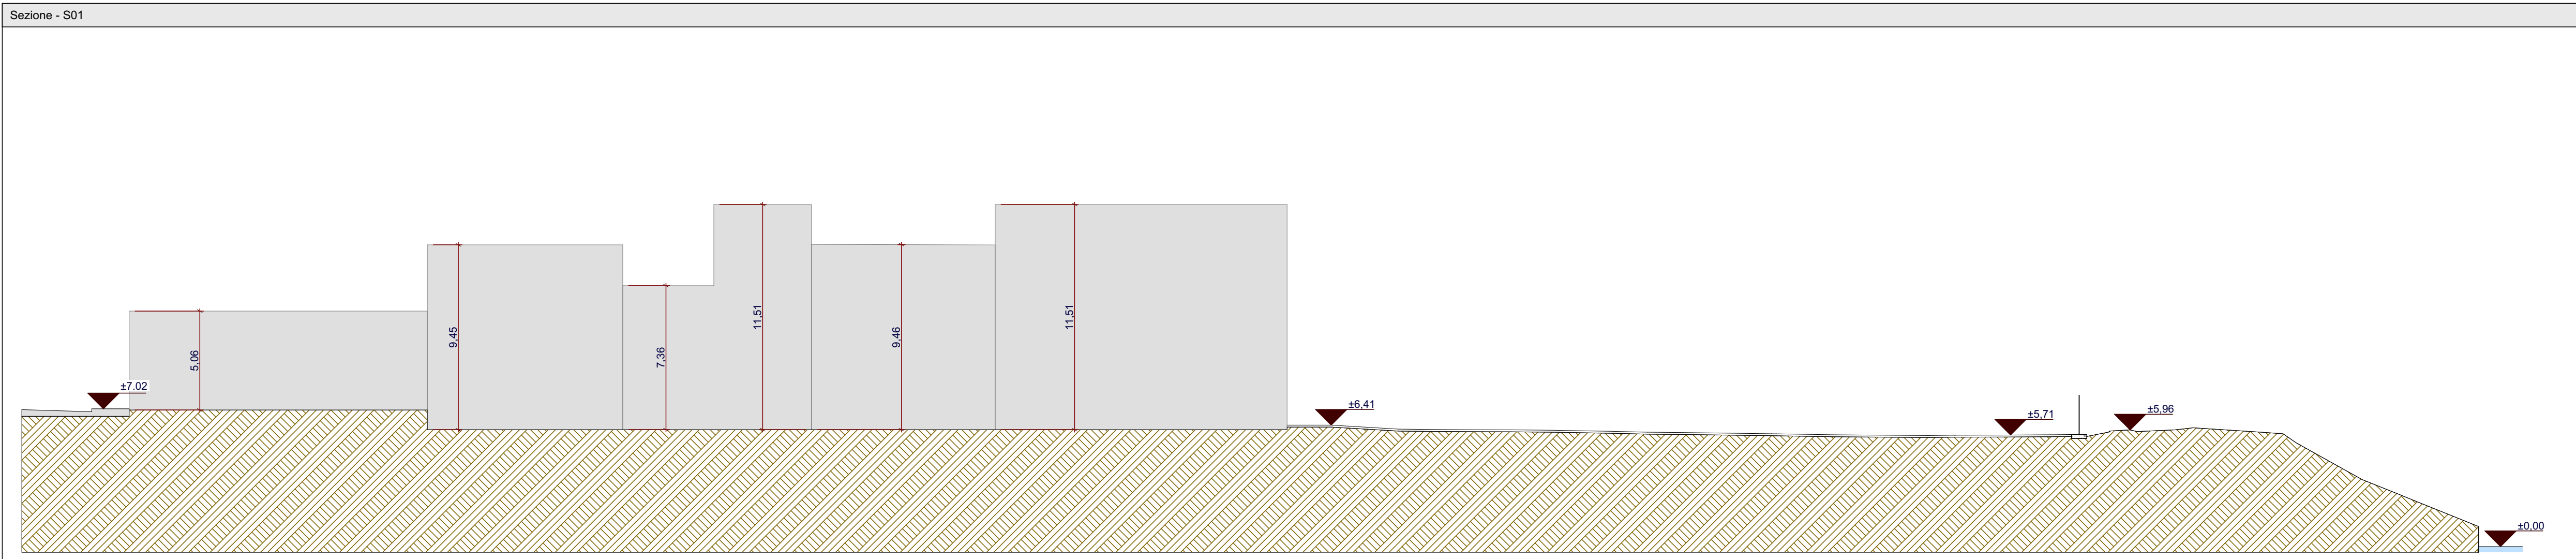


Città di Trani
Medaglia d'argento al merito civile
Provincia Barletta-Andria-Trani
AREA IV - URBANISTICA, DEMANIO E AMBIENTE

Arch. Francesco PATRUNO

SUPPORTO AL RUP

Ing. Pierluigi TALARICO

PROGETTISTI

Arch. Francesco GIANFERRINI
Arch. Francesco VITAGLIANO
Ing. Elisabetta Viviana CRACA

LABORATORI

Sezioni

1:200

REVISIONE	DATA DI REVISIONE	CAUSA	PROGETTISTA	VERIFICATO	APPROVATO
0	Progetto Definitivo			8	8
1					
2					
3					
4					

ACQUEDOTTI

SF **2** **0**

1:200

BONIFICA, MESSA IN SICUREZZA E RIQUALIFICAZIONE AMBIENTALE DELLA COSTA NORD

CUP: C75F21000020001

Proprietà e diritti del presente documento sono riservati - La riproduzione è vietata
Ownership and copyright are reserved - Reproduction is strictly forbidden