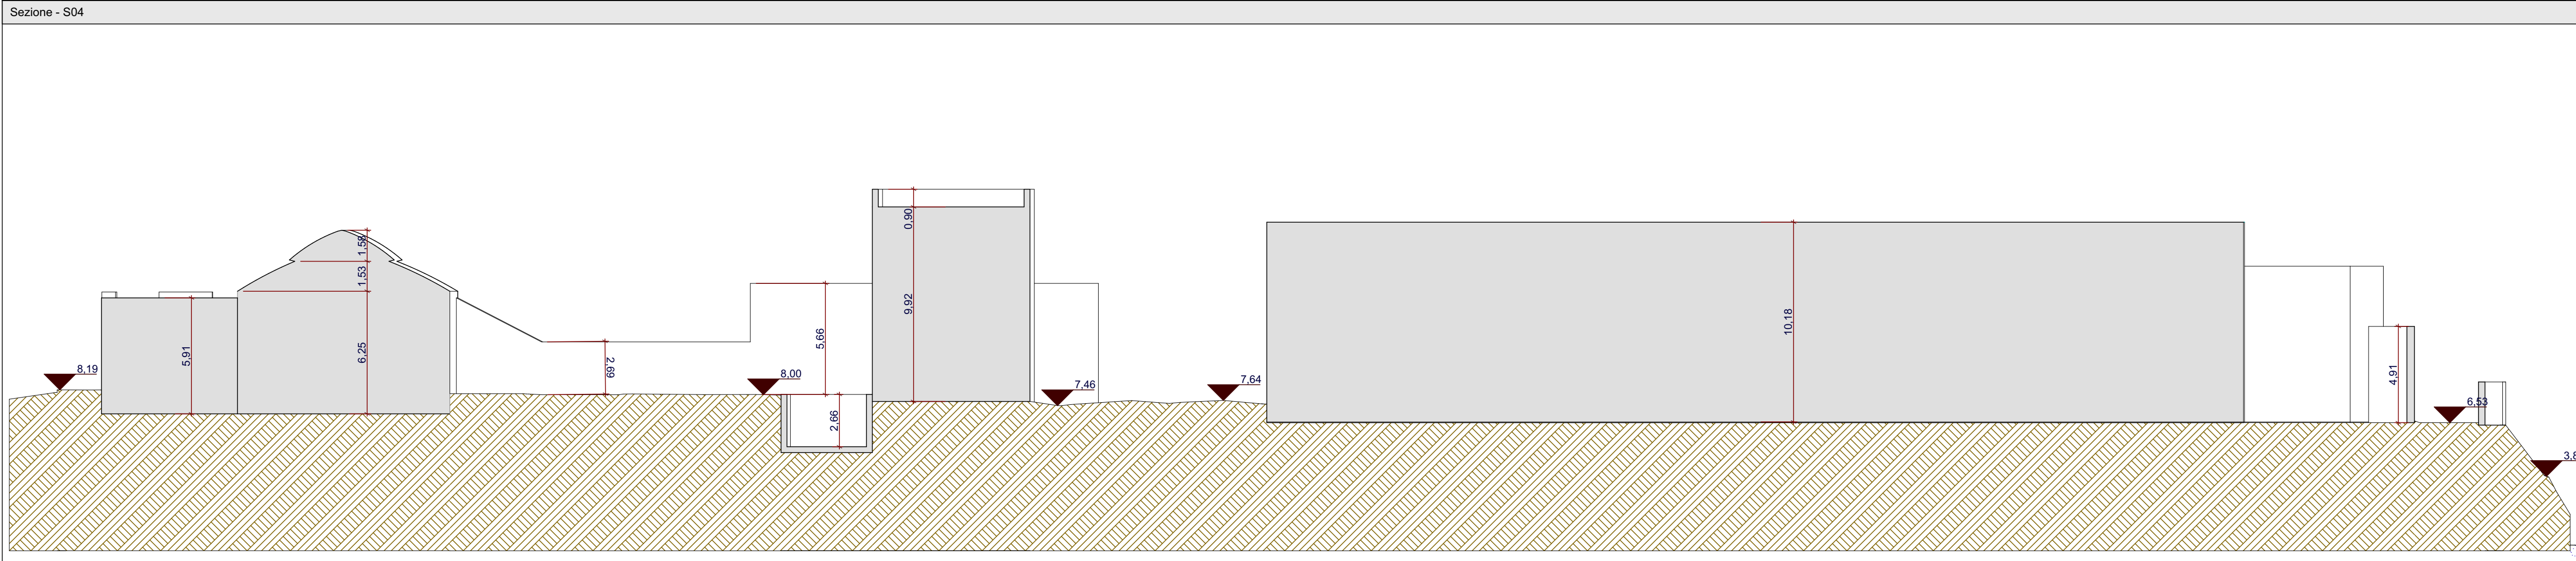
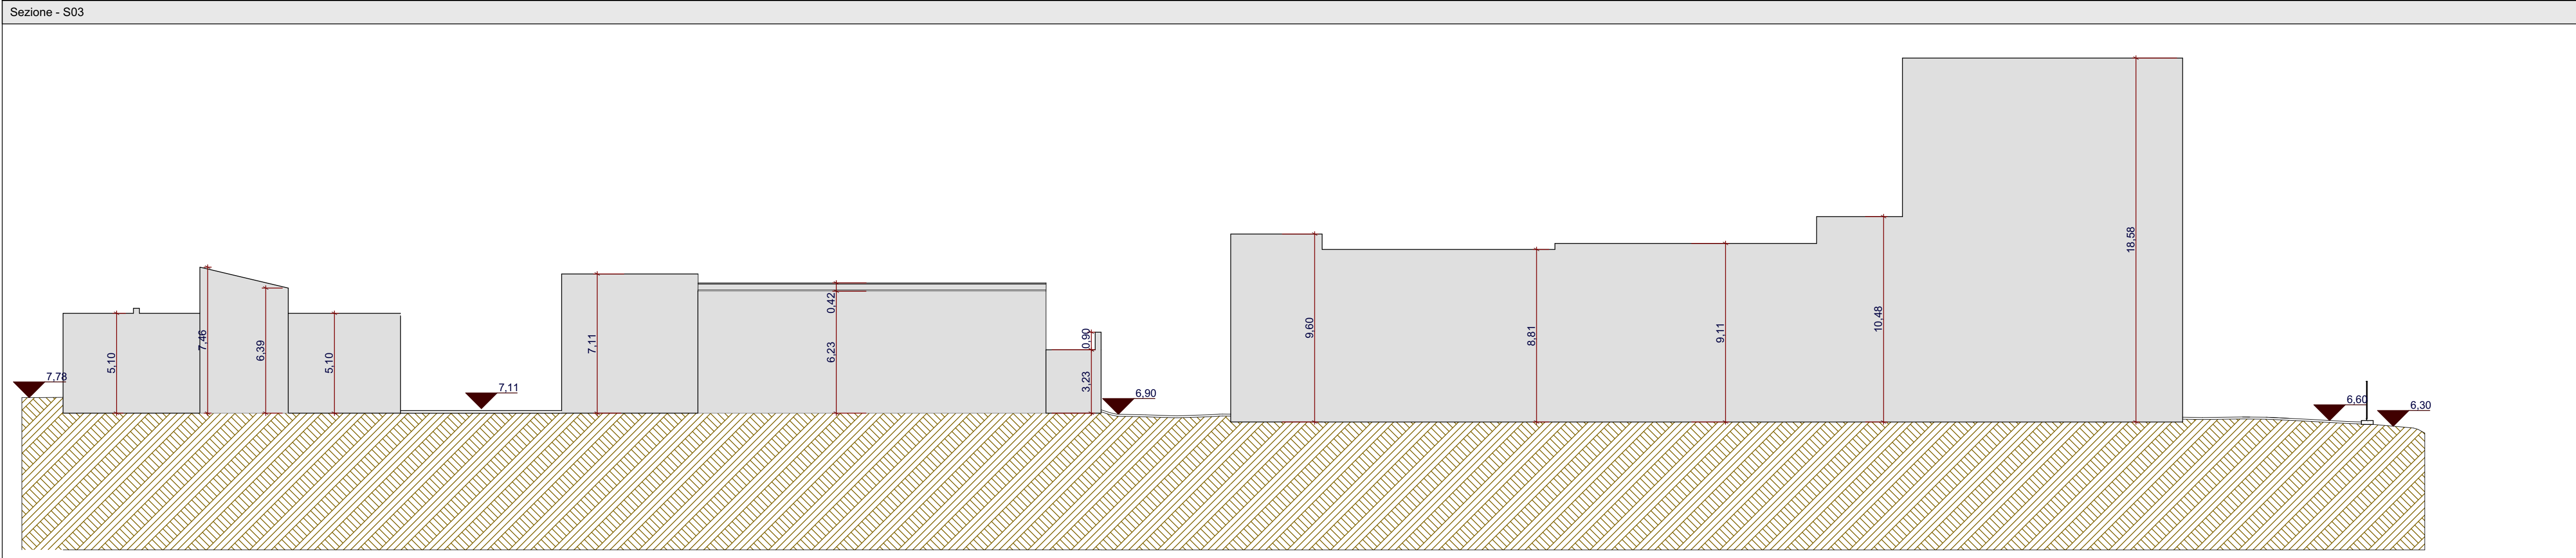
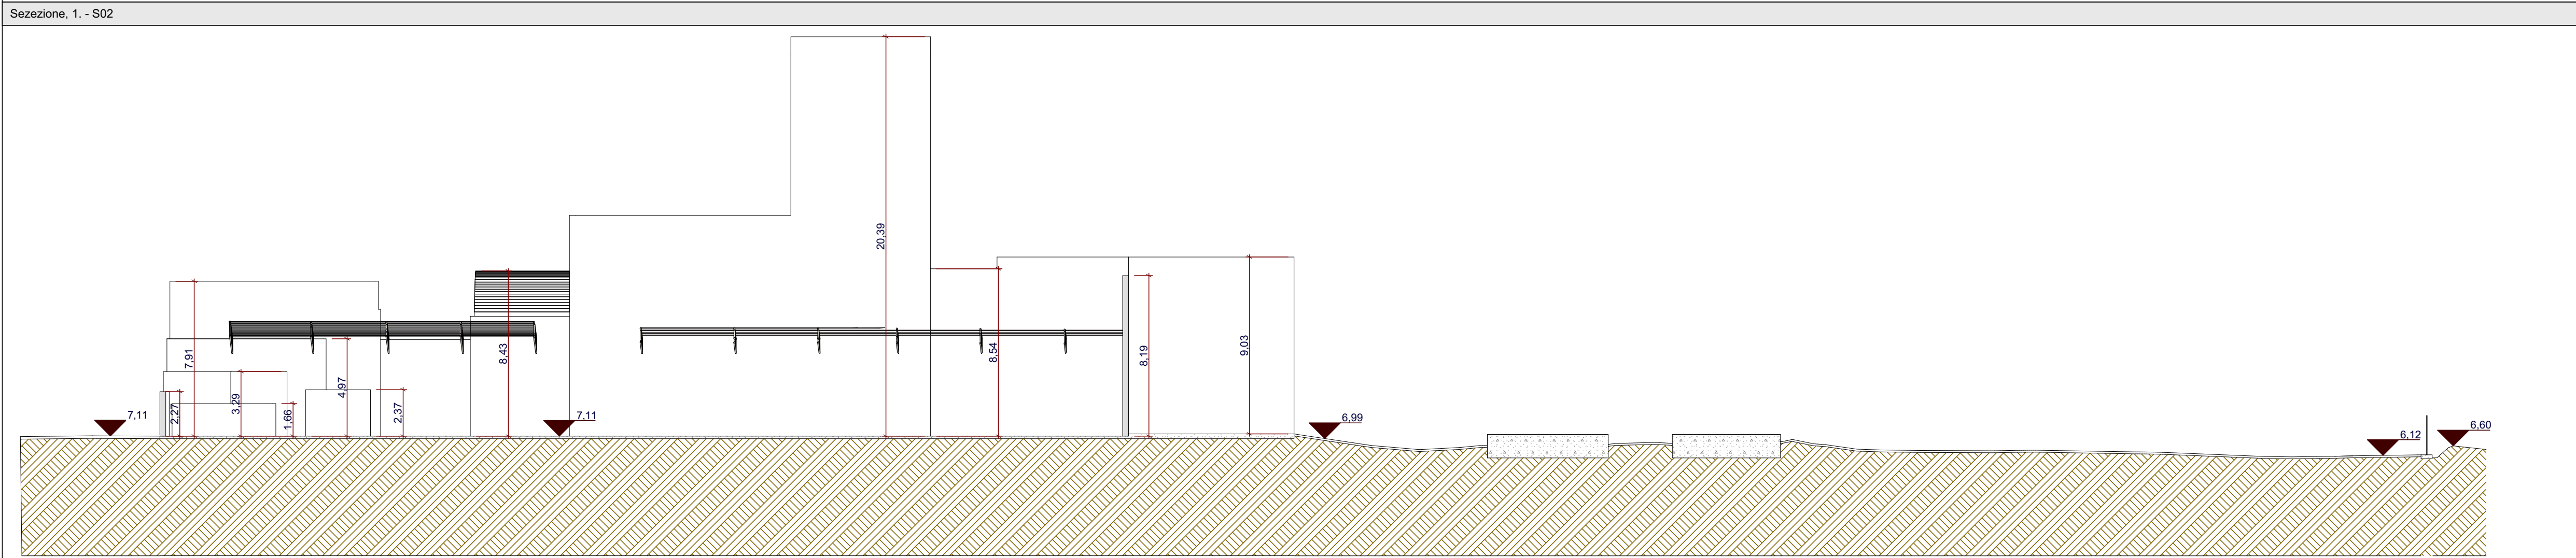
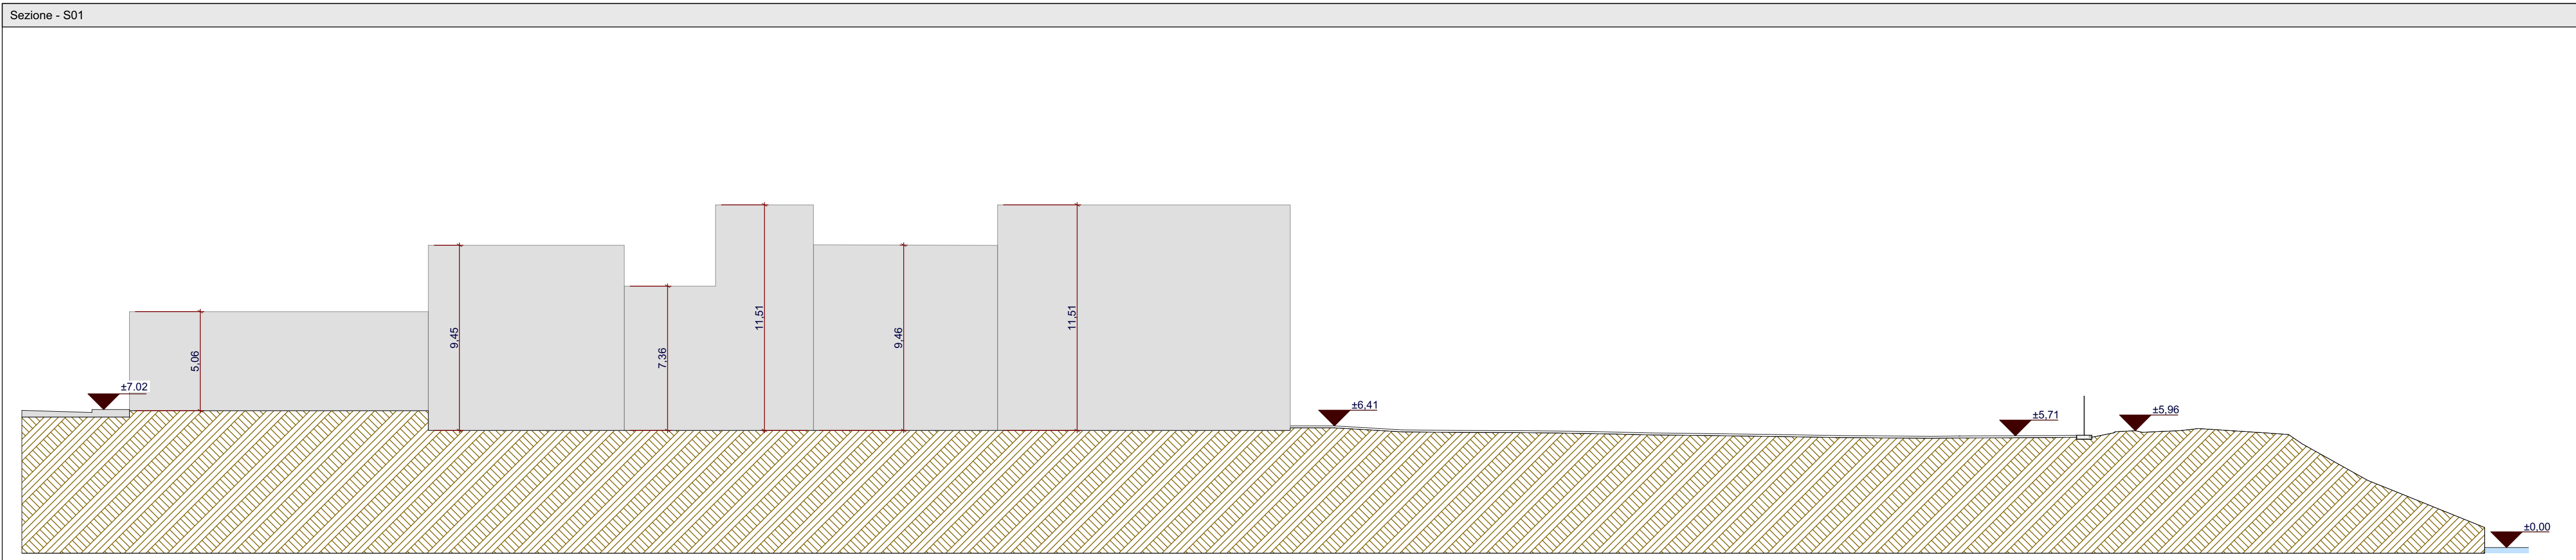


**Città di Trani**  
*Medaglia d'argento al merito civile*  
Provincia Barletta-Andria-Trani  
AREA IV - URBANISTICA, DEMANIO E AMBIENTE

Arch: Francesco PATRUNO

SUPPORTO AL RUP

Ing. Pierluigi TALARICO

PROGETTISTI

Arch. Francesco GIANFERRINI  
Arch. Francesco VITAGLIANO  
Ing. Elisabetta Viviana CRACA

TITOLI E FIRME

| REVISIONE | DATA DI REVISIONE   | CAUSA | PROGETTISTA   | VERIFICATO | APPROVATO |
|-----------|---------------------|-------|---------------|------------|-----------|
| 0         | Progetto Definitivo |       | Novembre 2022 | 8          | 8         |
| 1         |                     |       |               |            |           |
| 2         |                     |       |               |            |           |
| 3         |                     |       |               |            |           |
| 4         |                     |       |               |            |           |

| LABORATORI     | ANALISI | PROVA        | REVISIONE  |
|----------------|---------|--------------|------------|
| <b>Sezioni</b> |         | <b>SF</b>    | <b>2 0</b> |
|                |         | <b>1:200</b> |            |

BONIFICA, MESSA IN SICUREZZA E RIQUALIFICAZIONE AMBIENTALE DELLA COSTA NORD  
CUP: C75F21000020001

Proprietà e diritti del presente documento sono riservati - La riproduzione è vietata  
Ownership and copyright are reserved - Reproduction is strictly prohibited