

TITOLO INTERVENTO
 CUP: C75F2100020001 - BONIFICA, MESSA IN SICUREZZA E RIQUALIFICAZIONE AMBIENTALE DELLA COSTA NORD

- Aree per edifici a giudizio (EG)
- Aree per le urbanizzazioni primarie (UP)
- Fascia di rispetto cimiteriale
- Maglia pianificata (Mp)
- Sp - Impianti e attrezzature urbane
- Viabilità PUG
- Vicolo Ambito Territoriale Esteso (ATE) "C"
- Zona "Se" - Aree per servizi per la residenza
- Zona residenziale "A1" - Centro anti co
- Zona residenziale "A2" - Centro storico
- Zona residenziale di completamento "B"
- Zona residenziale di completamento speciale ad alta densità



Finanziato dall'Unione europea
 NextGenerationEU

Città di Trani
 Modugno d'Argento al mare e civile
 Provincia Bari-Città di Trani

AREA IV - URBANISTICA, DEMANIO E AMBIENTE




<p>PROGETTISTA</p> <p>Arch. Francesco PATRUNO</p> <hr/> <p>SUPPORTO AL RUP</p> <p>Ing. Pierluigi TALARICO</p> <hr/> <p>PROGETTISTI</p> <p>Arch. Francesco GIANFERRINI Arch. Francesco VITAGLIANO Ing. Elisabetta Viviana CRACA</p>	<p>TITOLI E FIRME</p>
---	------------------------------

Planimetria generale di intervento - PUG "Zonizzazione"	IG	6	0	
1:200				
REVISIONI	NOTE DI PROIEZIONE	DATA	REDAZIONE	VERIFICAZIONE
1	Progetto Definitivo	11/05/2024	E	B
2				
3				
4				

BONIFICA, MESSA IN SICUREZZA E RIQUALIFICAZIONE AMBIENTALE DELLA COSTA NORD
 CUP: C75F2100020001

Proprietà e diritti del presente documento sono riservati. La riproduzione è vietata.
 Copyright and copyright are reserved. Riproduzione è vietata.

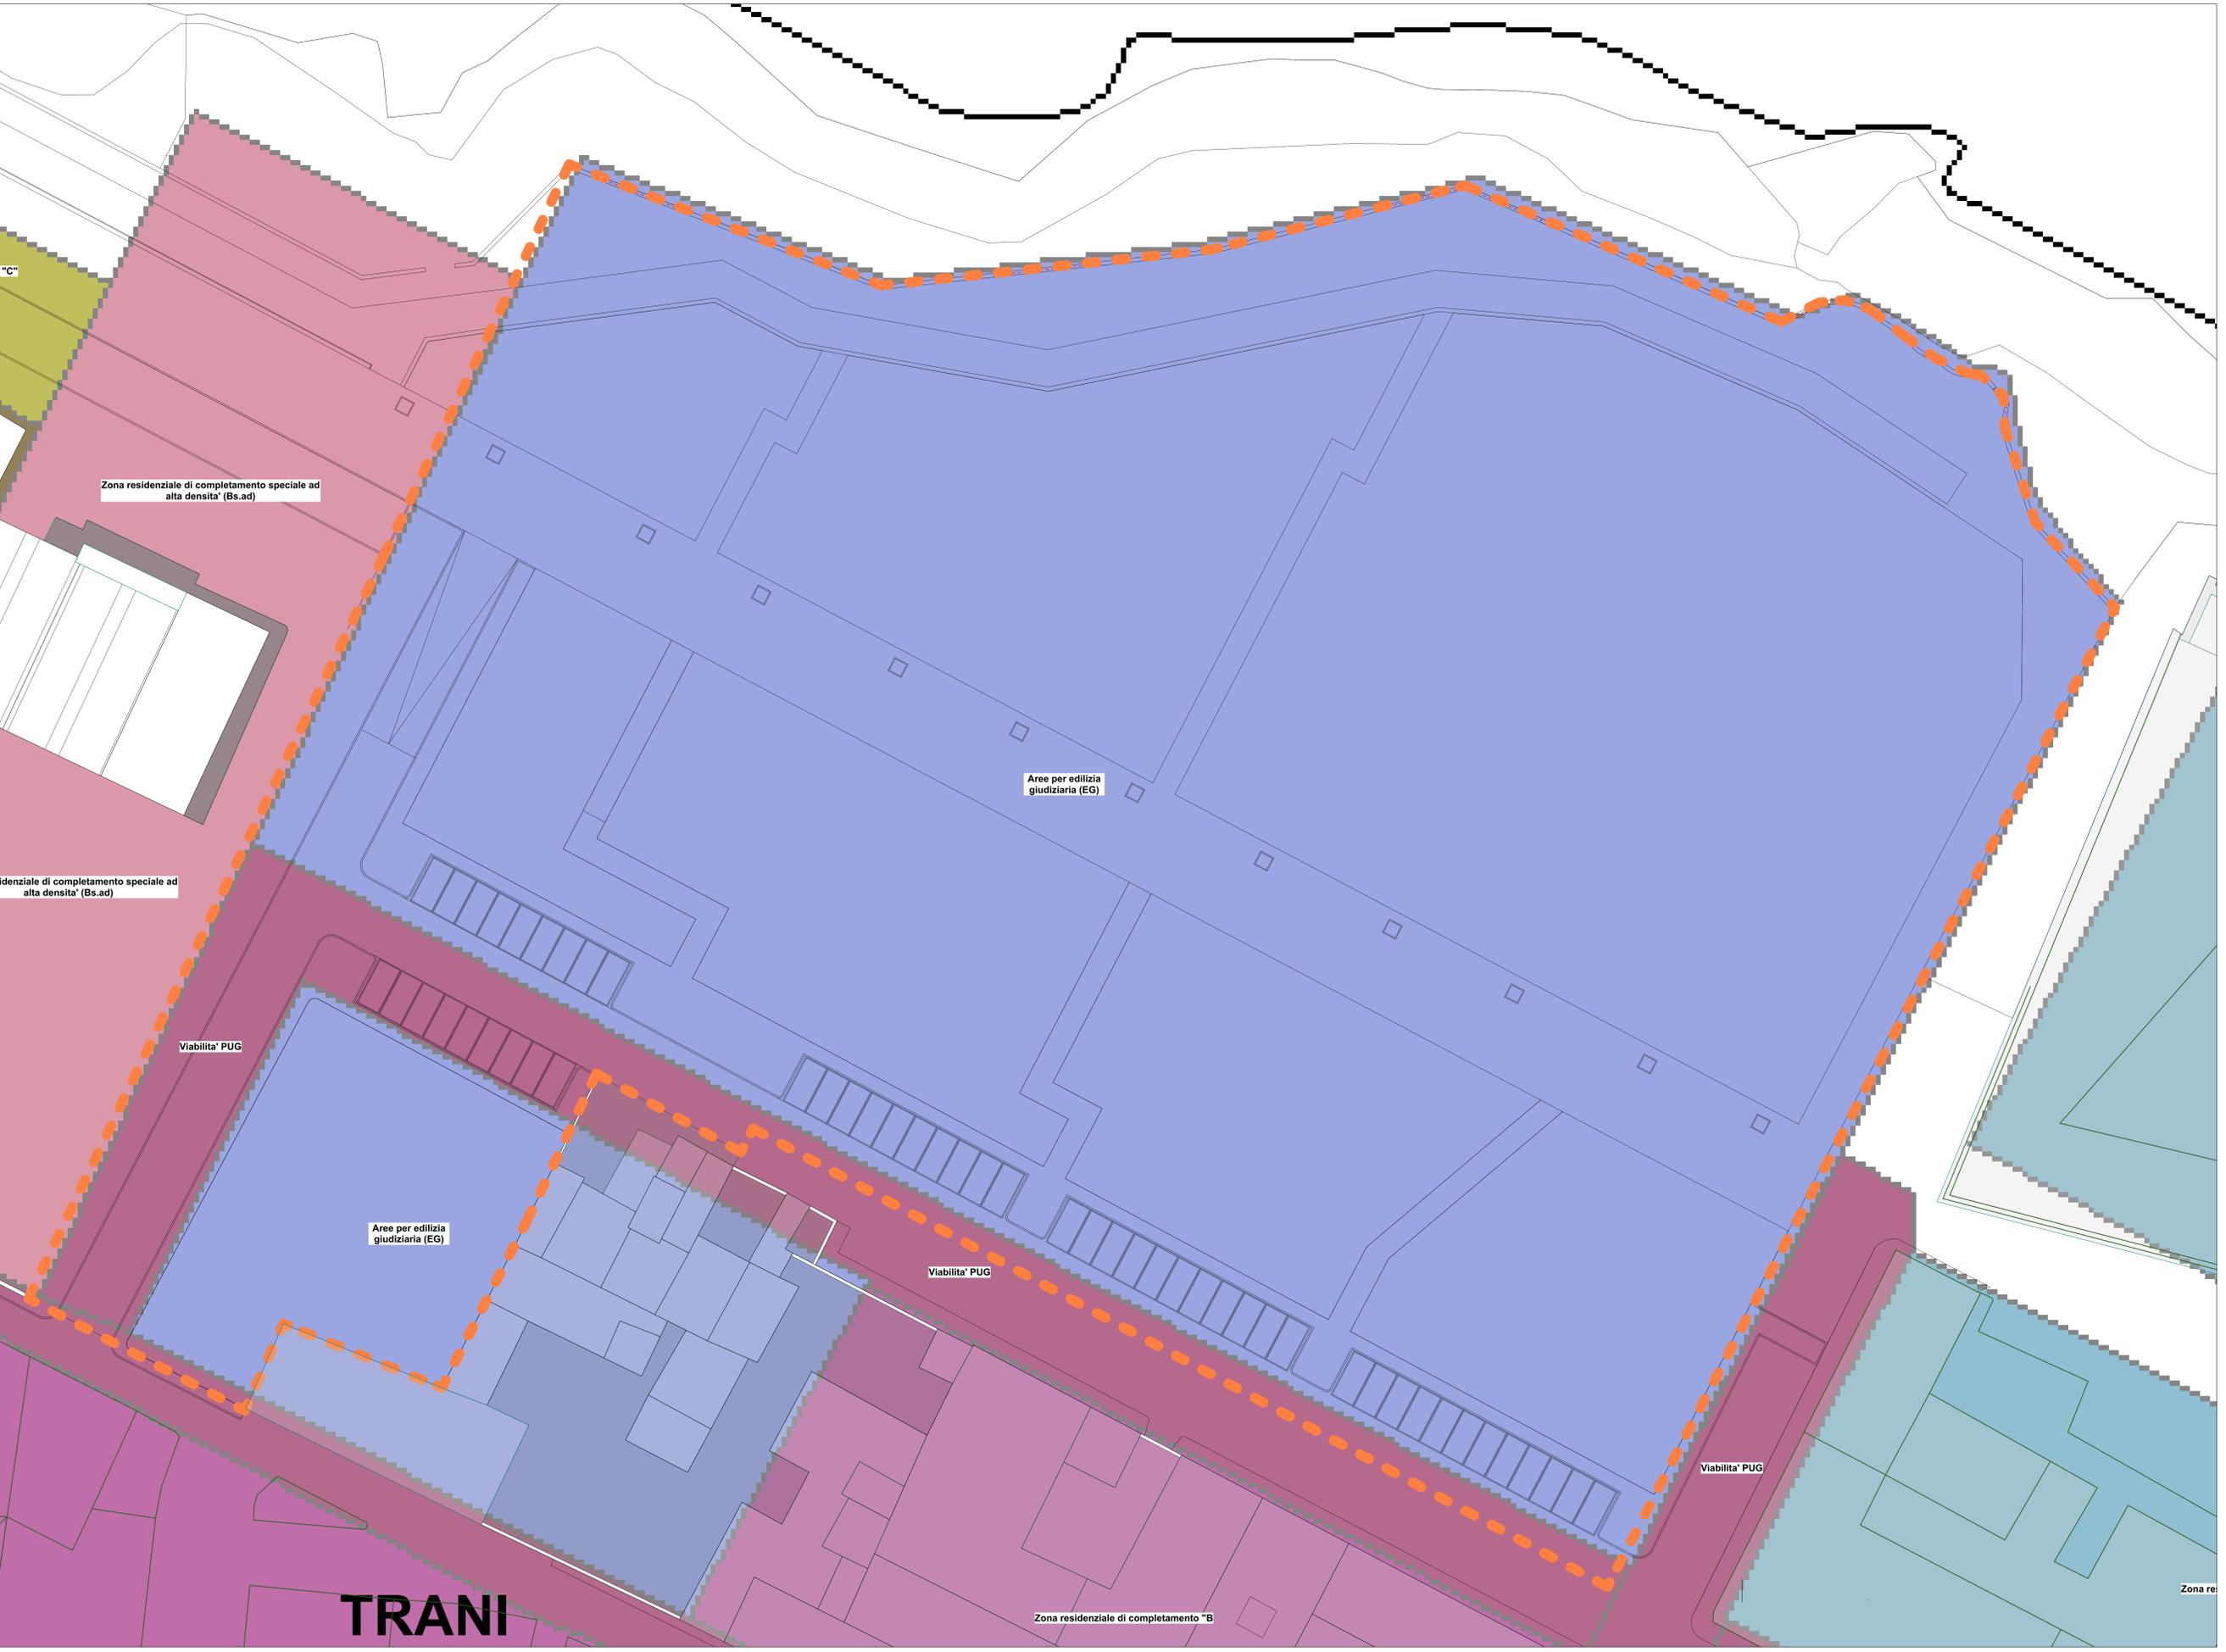

TRANI

Zona residenziale di completamento "B"

Aree per edilizia giudiziaria (EG)

Aree per edilizia giudiziaria (EG)

Zona residenziale di completamento speciale ad alta densità (Bs.ad)

Zona residenziale di completamento speciale ad alta densità (Bs.ad)

Viabilità PUG

Viabilità PUG

Viabilità PUG

Zona re