



**Finanziato
dall'Unione europea**
NextGenerationEU



Città di Trani

Medaglia d'argento al merito civile
Provincia Barletta-Andria-Trani

AREA IV - URBANISTICA, DEMANIO E AMBIENTE



RUP

Arch. Francesco PATRUNO

SUPPORTO AL RUP

Ing. Pierluigi TALARICO

PROGETTISTI

Arch. Francesco GIANFERRINI

Arch. Francesco VITAGLIANO

Ing. Elisabetta Viviana CRACA

TIMBRI E FIRME

PEDONALIZZAZIONE DI PIAZZA RE MANFREDI E

VIA FRA' DIEGO ALVAREZ

CUP: C79J21014480001

ELABORATO

INQUADRAMENTO TERRITORIALE

ARGOMENTO

IG

PROGRESSIVO

1

REVISIONE


0

RAPPORTO GRAFICO

Varie

REVISIONE	NOTE DI REVISIONE	DATA	REDATTO	VERIFICATO	APPROVATO
0	Progetto Definitivo	Dicembre 2022		<input checked="" type="checkbox"/>	<input checked="" type="checkbox"/>
1					
2					
3					
4					

A
D
R
I
A
T
I
C
O

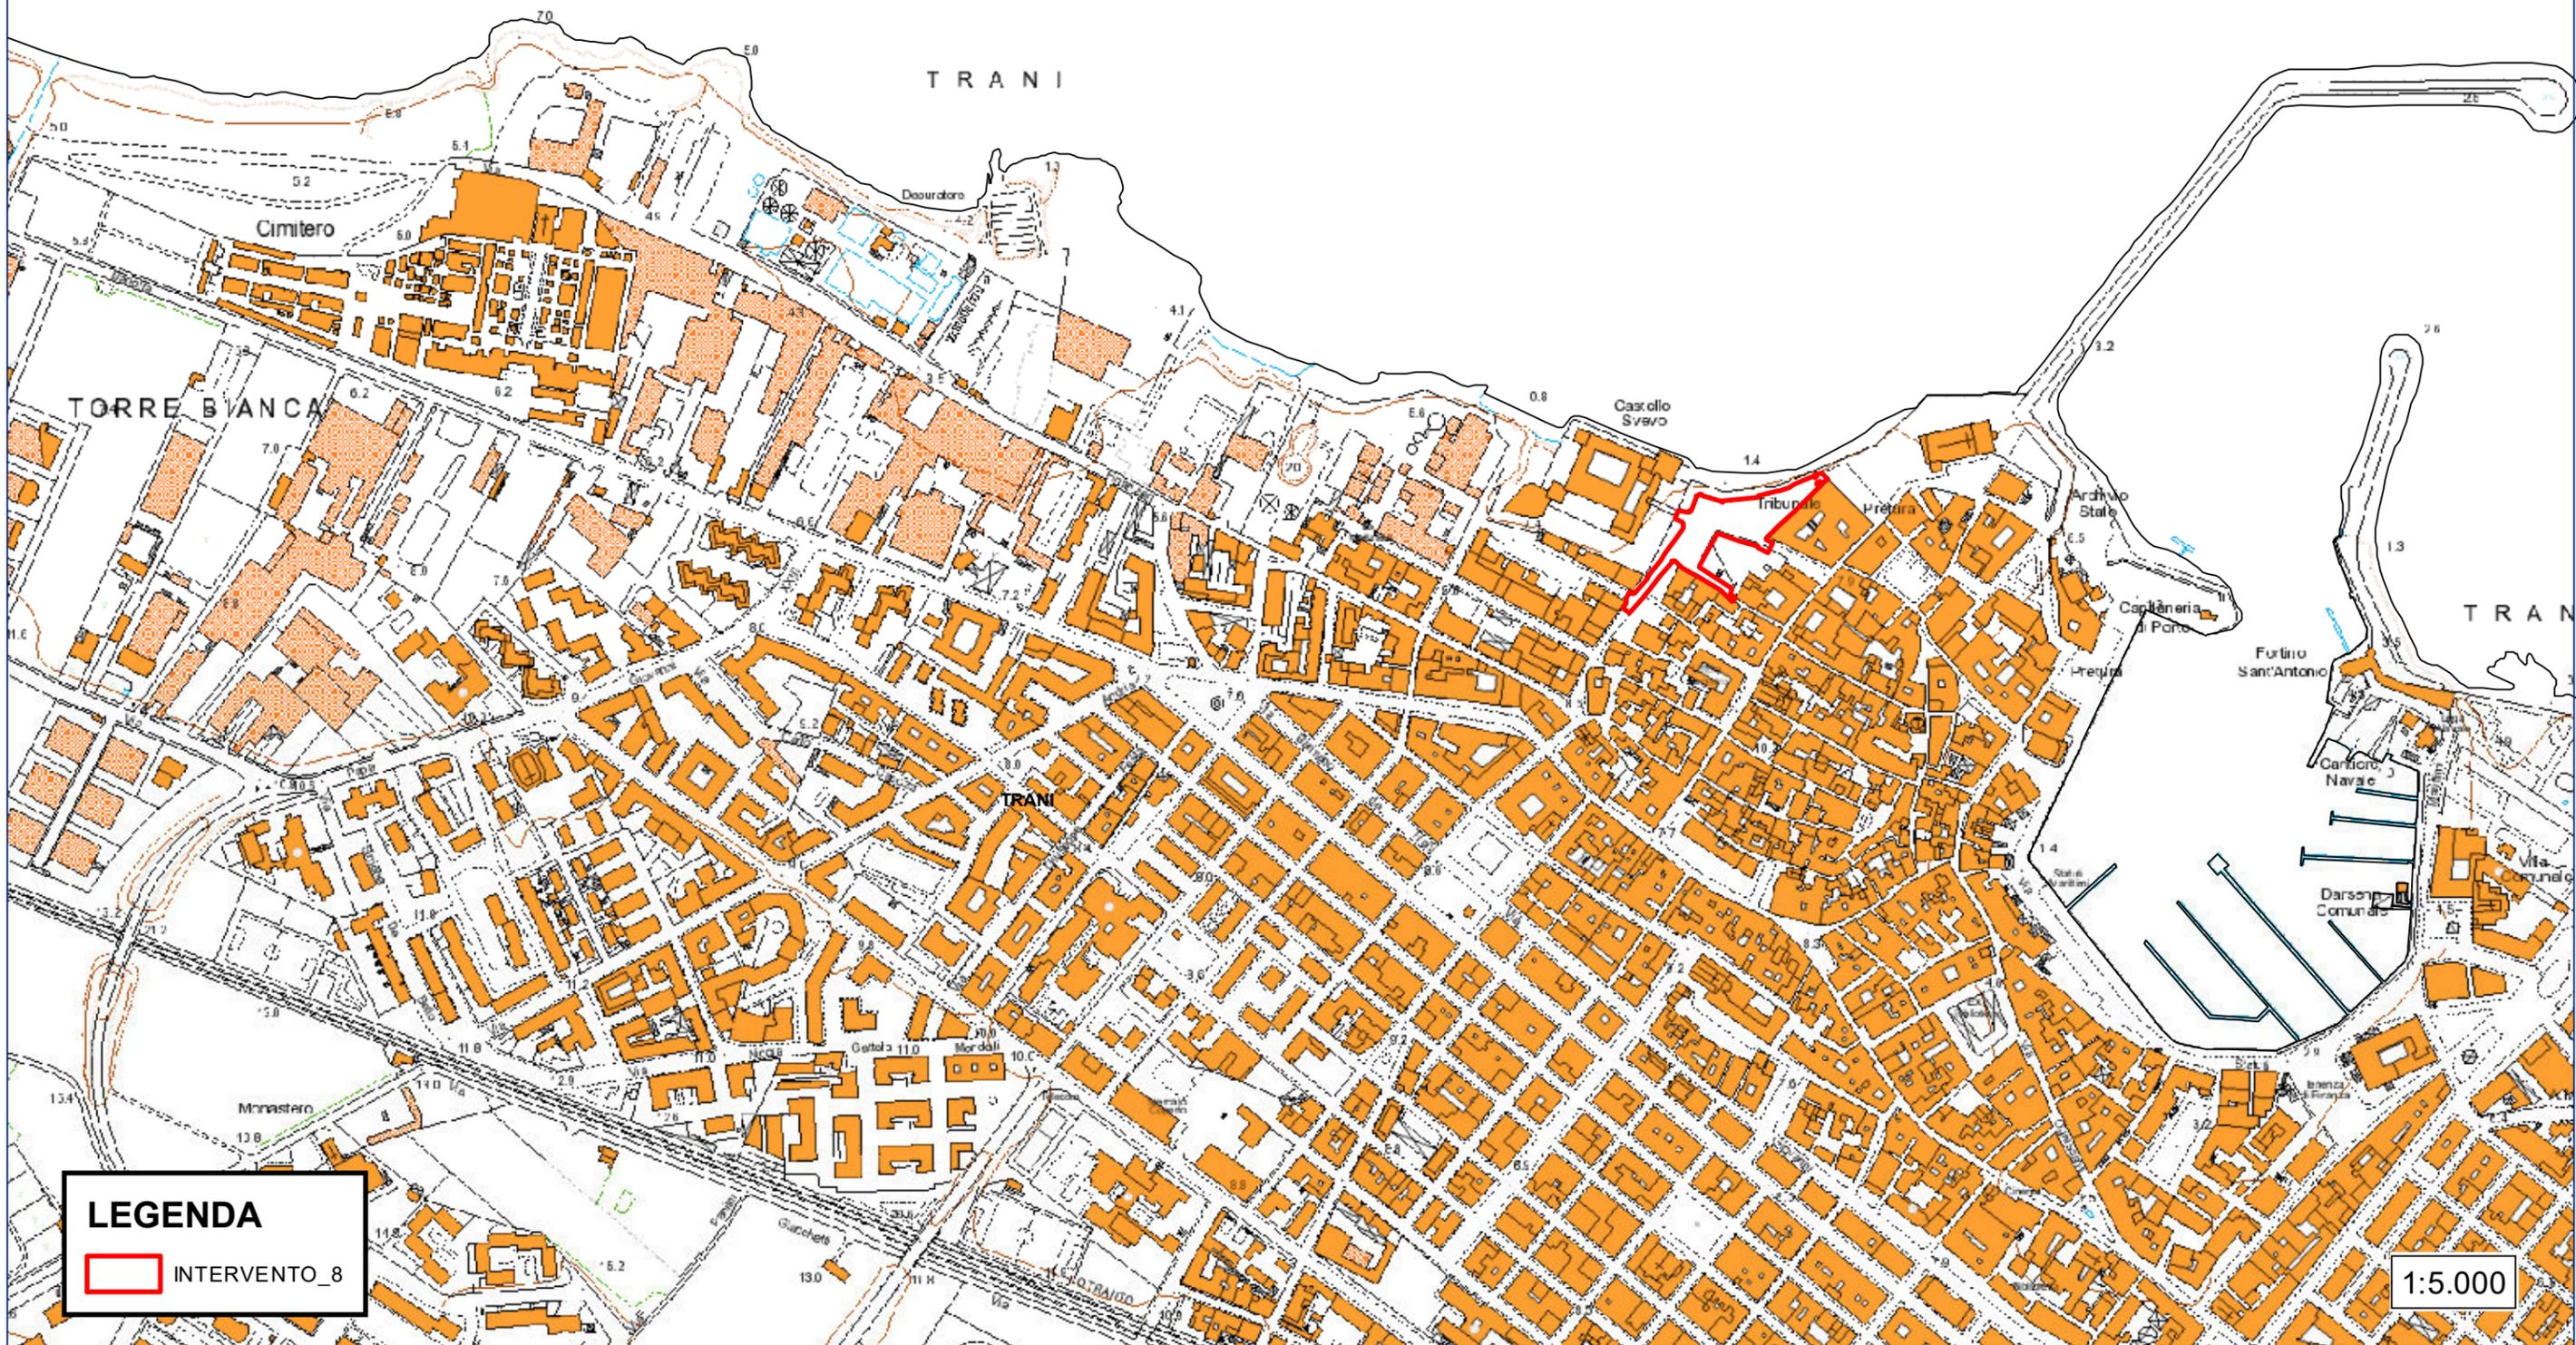

LEGENDA

 INTERVENTO_8

1:5.000



LEGENDA



INTERVENTO_8

1:5.000



LEGENDA

 INTERVENTO_8

1:5.000

INQUADRAMENTO CATASTALE



LEGENDA

 INTERVENTO_8

1:1 000



Vincolo Ambito Territoriale Esteso (ATE) "C"
Zona "Se" - Aree per servizi per la residenza
Zona residenziale di completamento speciale ad alta densita' (Bs.ad)
Aree per edilizia giudiziaria (EG)
Viabilita' PUG
Aree per edilizia giudiziaria (EG)
Zona residenziale di completamento "B"
Zona residenziale di completamento "B"
TRANI
Viabilita' PUG
Zona residenziale "A2" - Centro storico

LEGENDA

 INTERVENTO_8

descr_zto

-  Aree per edilizia giudiziaria (EG)
-  Viabilita' PUG
-  Vincolo Ambito Territoriale Esteso (ATE) "C"
-  Zona "Se" - Aree per servizi per la residenza
-  Zona residenziale "A1" - Centro antico
-  Zona residenziale "A2" - Centro storico
-  Zona residenziale di completamento "B"
-  Zona residenziale di completamento speciale ad alta densita' (Bs.ad)

1:2.000