


Particolare armatura stradale Scala 1:20



Particolari pavimentazione rambla e marciapiedi Scala 1:20

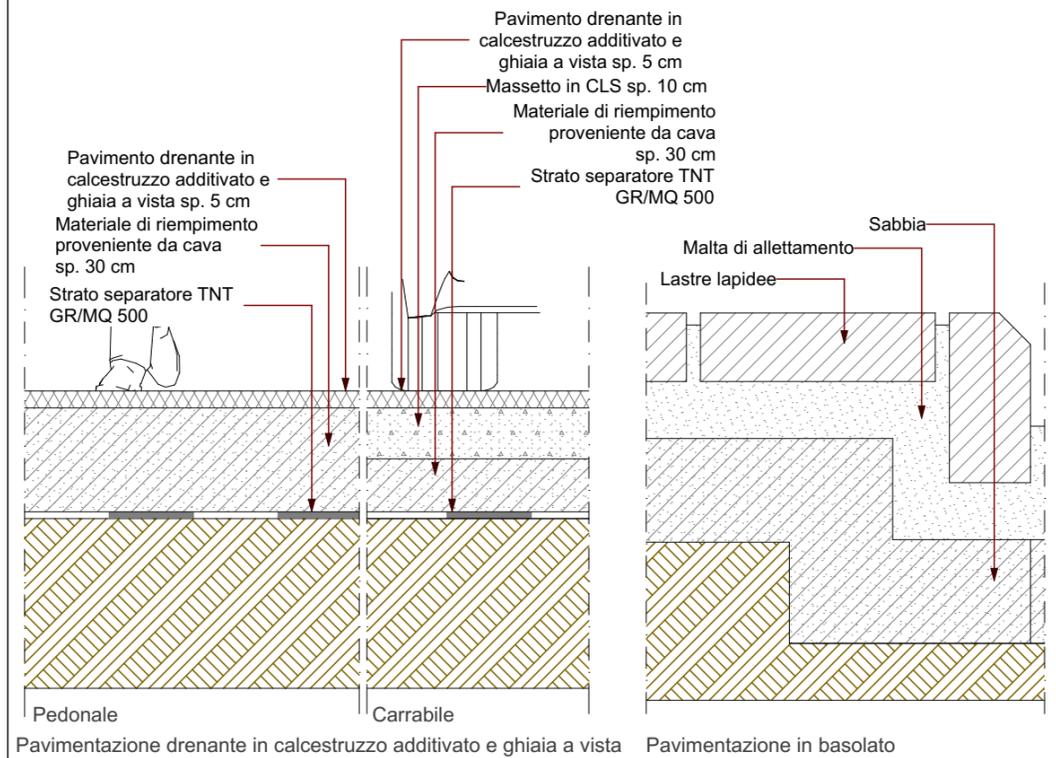





Particolare plinto porta palo

Scala 1:20

PLINTO PER PALO D'ILLUMINAZIONE

CM 80x70xH=80 - CON POZZETTO CM 32x32

ASSONOMETRIA

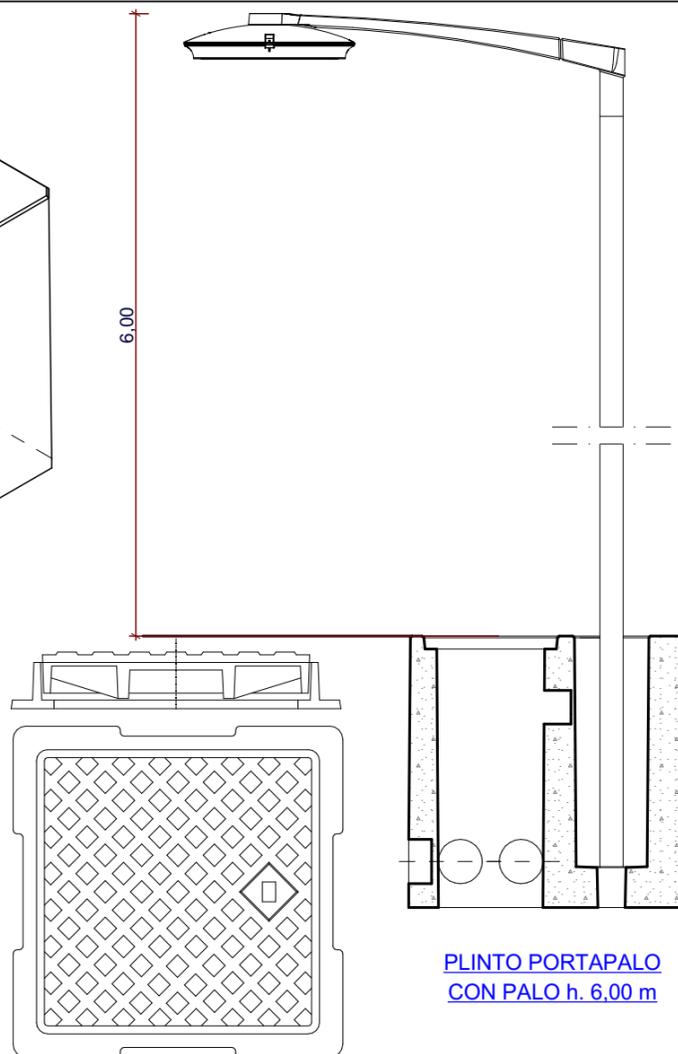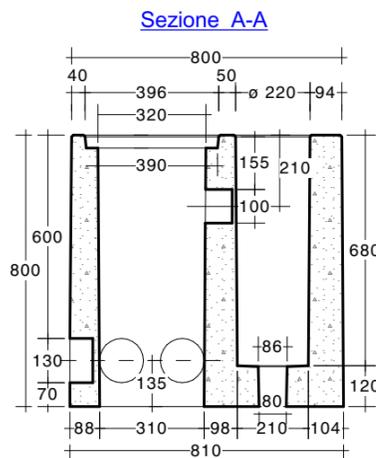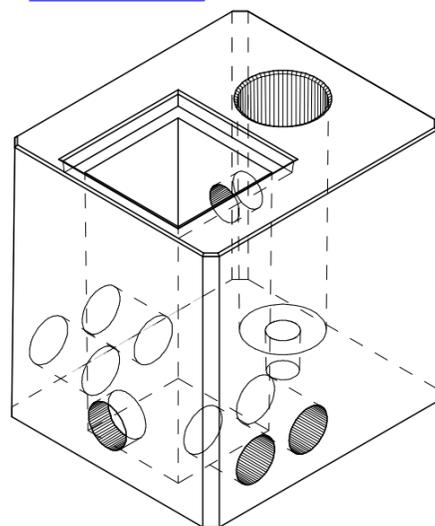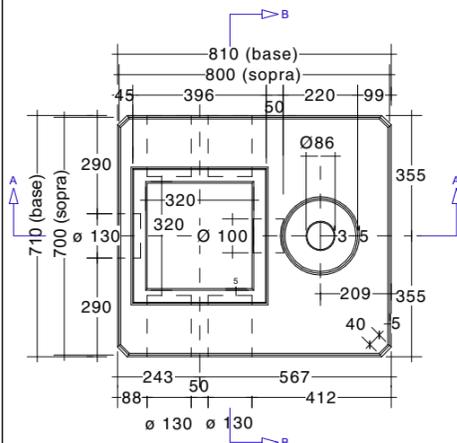

Finanziato dall'Unione europea NextGenerationEU



Città di Trani

Medaglia d'argento al merito civile
Provincia Barletta-Andria-Trani

AREA IV - URBANISTICA, DEMANIO E AMBIENTE



RUP	Arch. Francesco PATRUNO
SUPPORTO AL RUP	Ing. Pierluigi TALARICO
PROGETTISTI	Arch. Francesco GIANFERRINI Arch. Francesco VITAGLIANO Ing. Elisabetta Viviana CRACA

TIMBRI E FIRME	
----------------	--

ELABORATO	ARGOMENTO	PROGRESSIVO	REVISIONE
Particolari Costruttivi	SP	5	0
	RAPPORTO GRAFICO		
Varie			

REVISIONE	NOTE DI REVISIONE	DATA	REDATTO	VERIFICATO	APPROVATO
0	Progetto Definitivo	Dicembre 2022		<input checked="" type="checkbox"/>	<input checked="" type="checkbox"/>
1					
2					
3					
4					

RIQUALIFICAZIONE DI VIA LIONELLI PER SPAZI VERDI E DI SERVIZIO ALLA RESIDENZA
CUP: C79J21014470001