



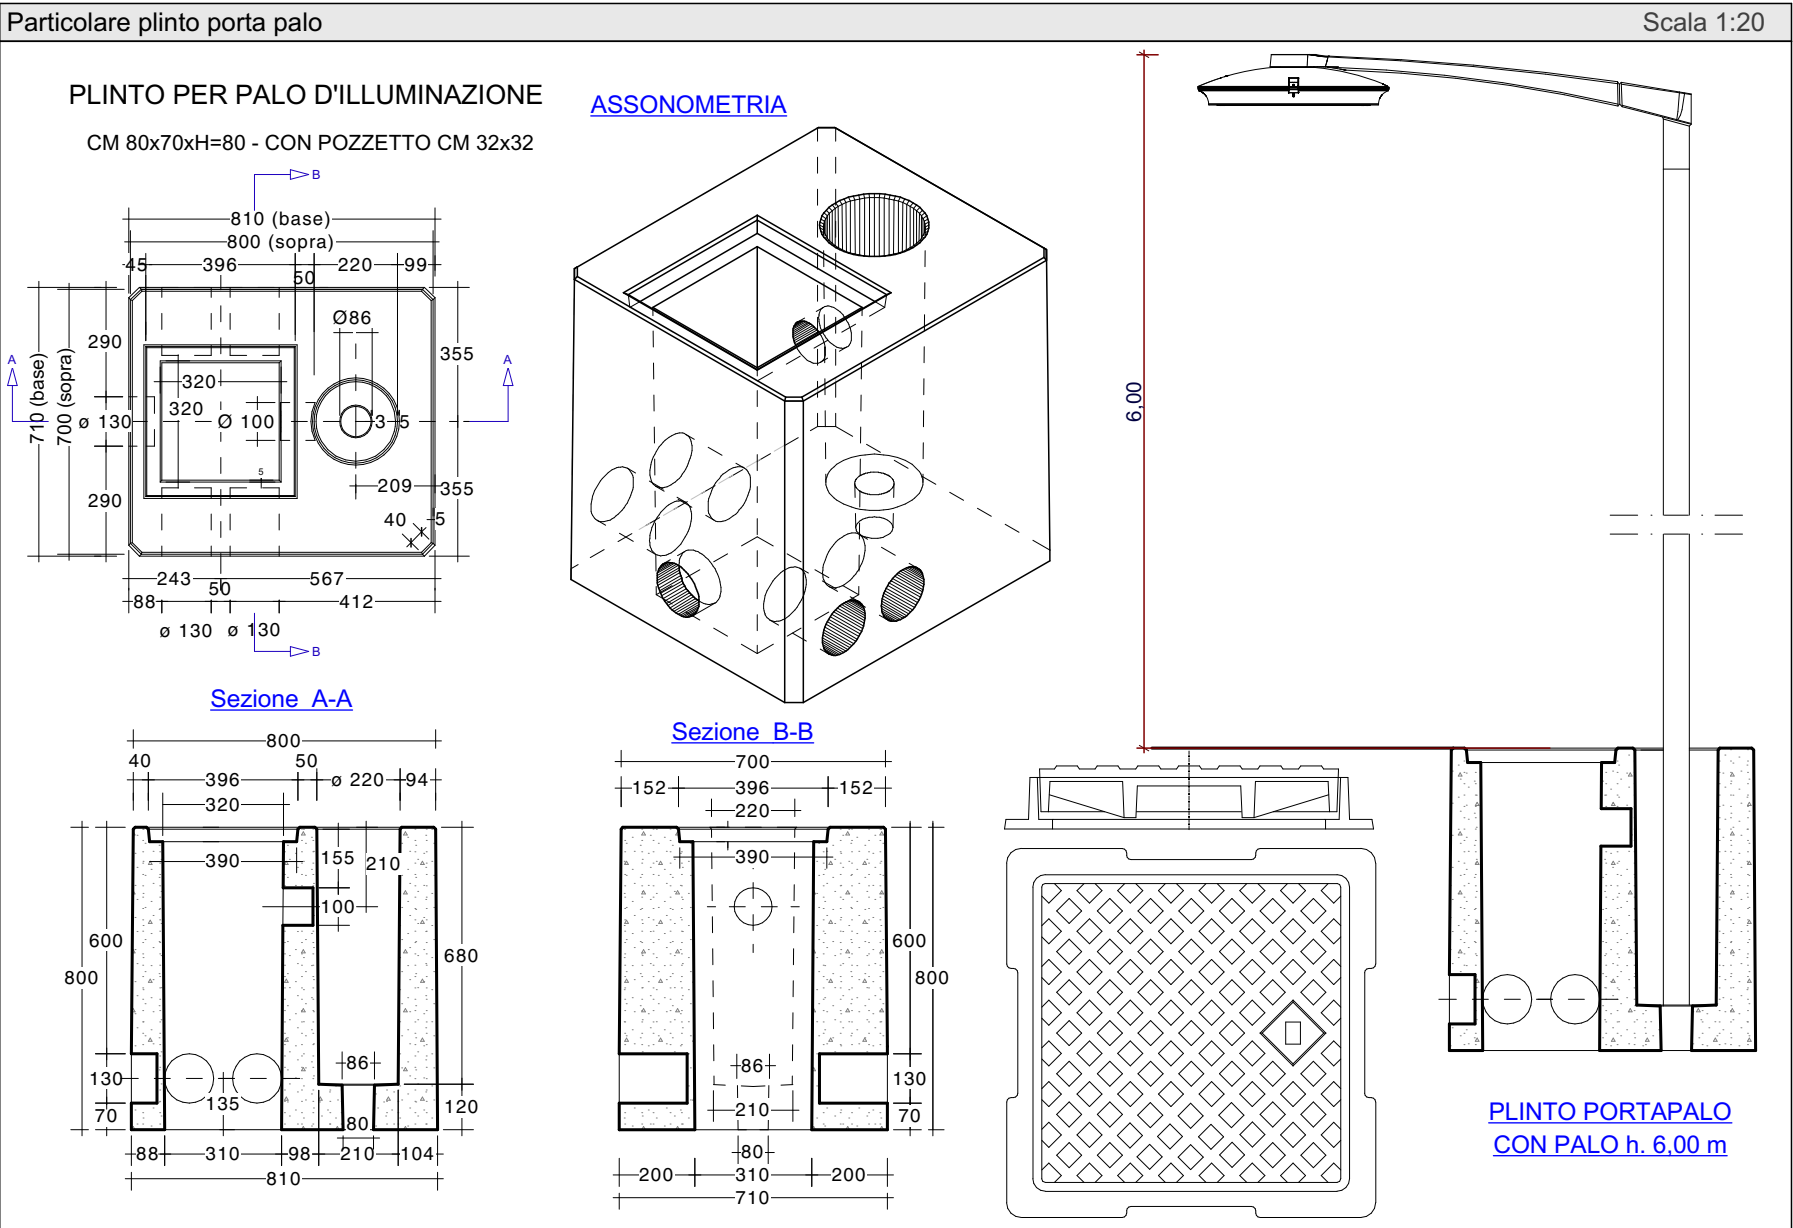

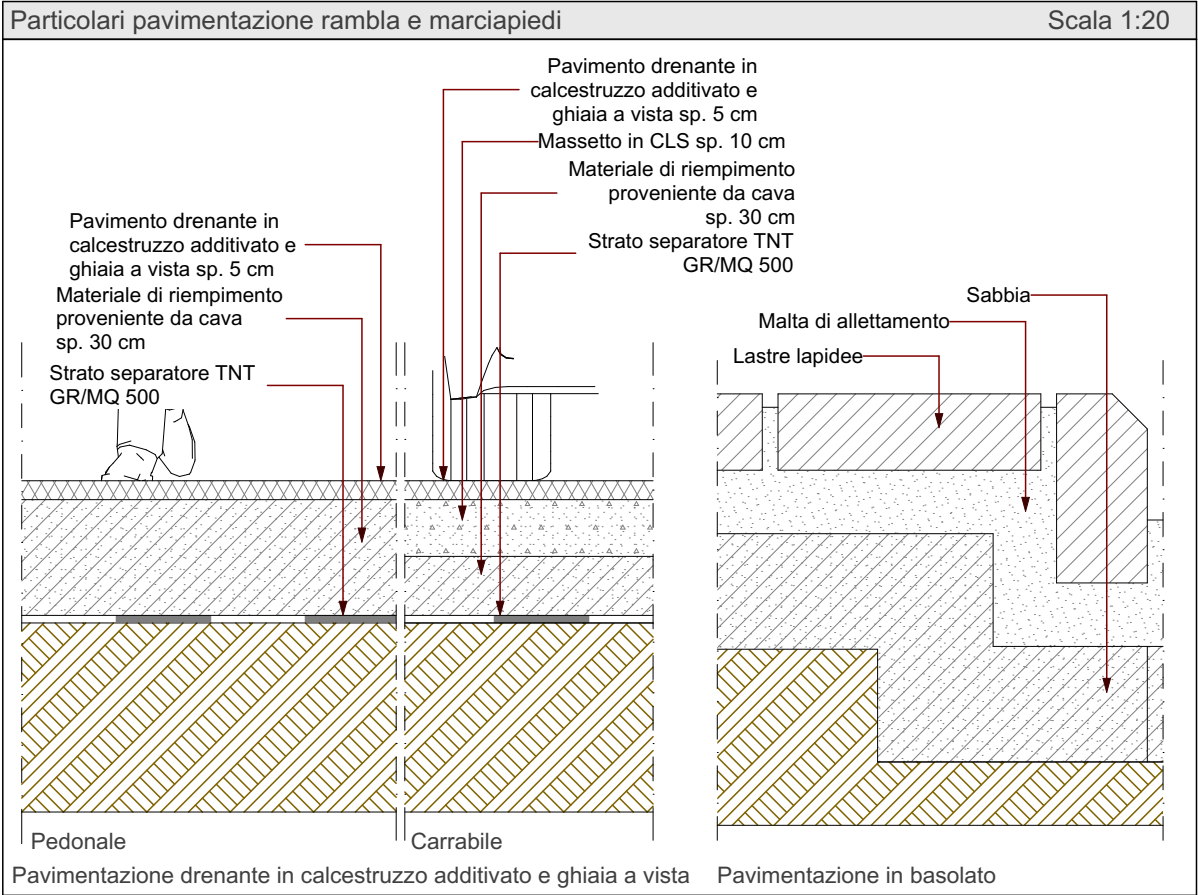

Finanziato
dall'Unione europea
NextGenerationEU



Città di Trani
Medaglia d'argento al merito civile
Provincia Barletta-Andria-Trani



AREA IV - URBANISTICA, DEMANIO E AMBIENTE





RUP	TIMBRI E FIRME
Arch. Francesco PATRUNO	
SUPPORTO AL RUP	
Ing. Pierluigi TALARICO	
PROGETTISTI	
Arch. Francesco GIANFERRINI Arch. Francesco VITAGLIANO Ing. Elisabetta Viviana CRACA	

ELABORATO	ARGOMENTO	PROGRESSIVO	REVISIONE
Particolari Costruttivi	SP	5	0
	RAPPORTO GRAFICO		
	Varie		

REVISIONE	NOTE DI REVISIONE	DATA	REDATTO	VERIFICATO	APPROVATO
0	Progetto Definitivo	Dicembre 2022		☒	☒
1					
2					
3					
4					

RIQUALIFICAZIONE DI VIA LIONELLI PER SPAZI VERDI E DI
SERVIZIO ALLA RESIDENZA
CUP: C79J21014470001