


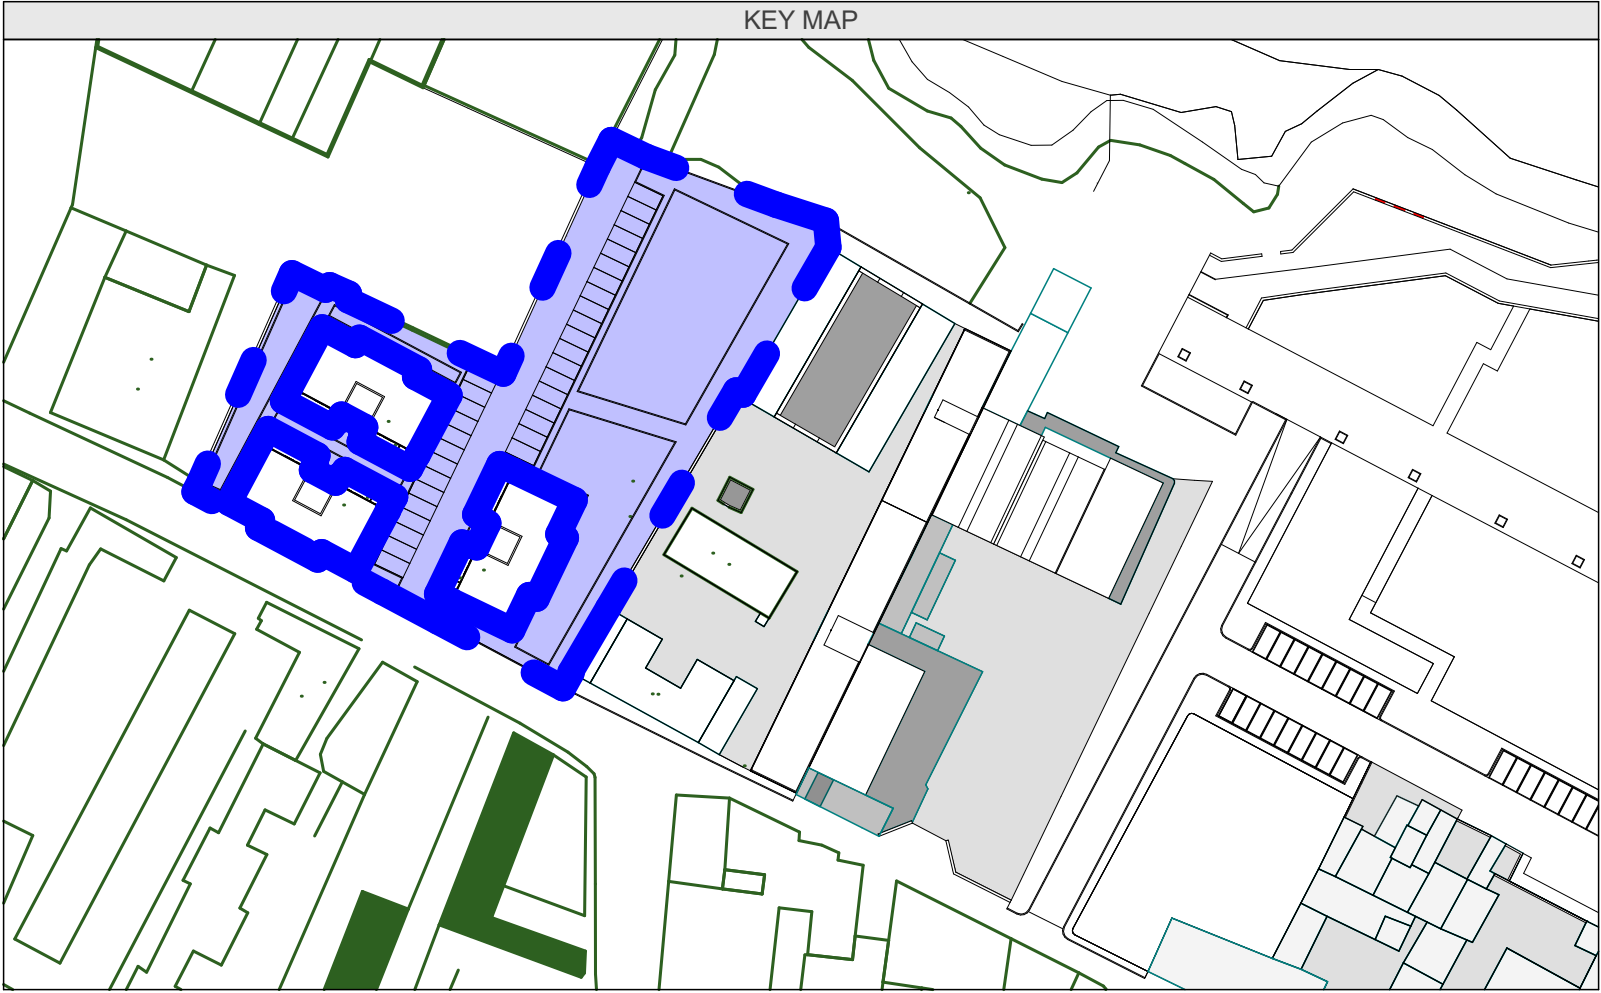

Legenda	
	Pavimento drenante in calcestruzzo additivato e ghiaia a vista
	Terreno Vegetale per crescita di macchia mediterranea
	Pubblica Illuminazione



Finanziato dall'Unione europea
NextGenerationEU



Città di Trani
Modello d'intervento al centro civile
Provincia Barietta-Andria-Trani



AREA IV - URBANISTICA, DEMANIO E AMBIENTE



RLP:
Arch. Francesco PATRUNO

SUPPORTO AL RLP:
Ing. Pierluigi TALARICO

PROGETTISTI:
Arch. Francesco GIANFERRINI
Arch. Francesco VITAGLIANO
Ing. Elisabetta Viviana CRACA

STUDIO		ASSISTENTE	PROGETTISTA	REDAZIONE
Planimetria pubblica illuminazione "AREA 2"		SP	4	0
		1:200		
REVISIONE	DATA DI REVISIONE	DATA	REDAZIONE	VERIFICAZIONE
0	Progetto Definitivo	Dicembre 2023	SP	SP
1				
2				
3				
4				

RIQUALIFICAZIONE DI VIA LIONELLI PER SPAZI VERDI E DI SERVIZIO ALLA RESIDENZA

CUP: C79J21014470001