


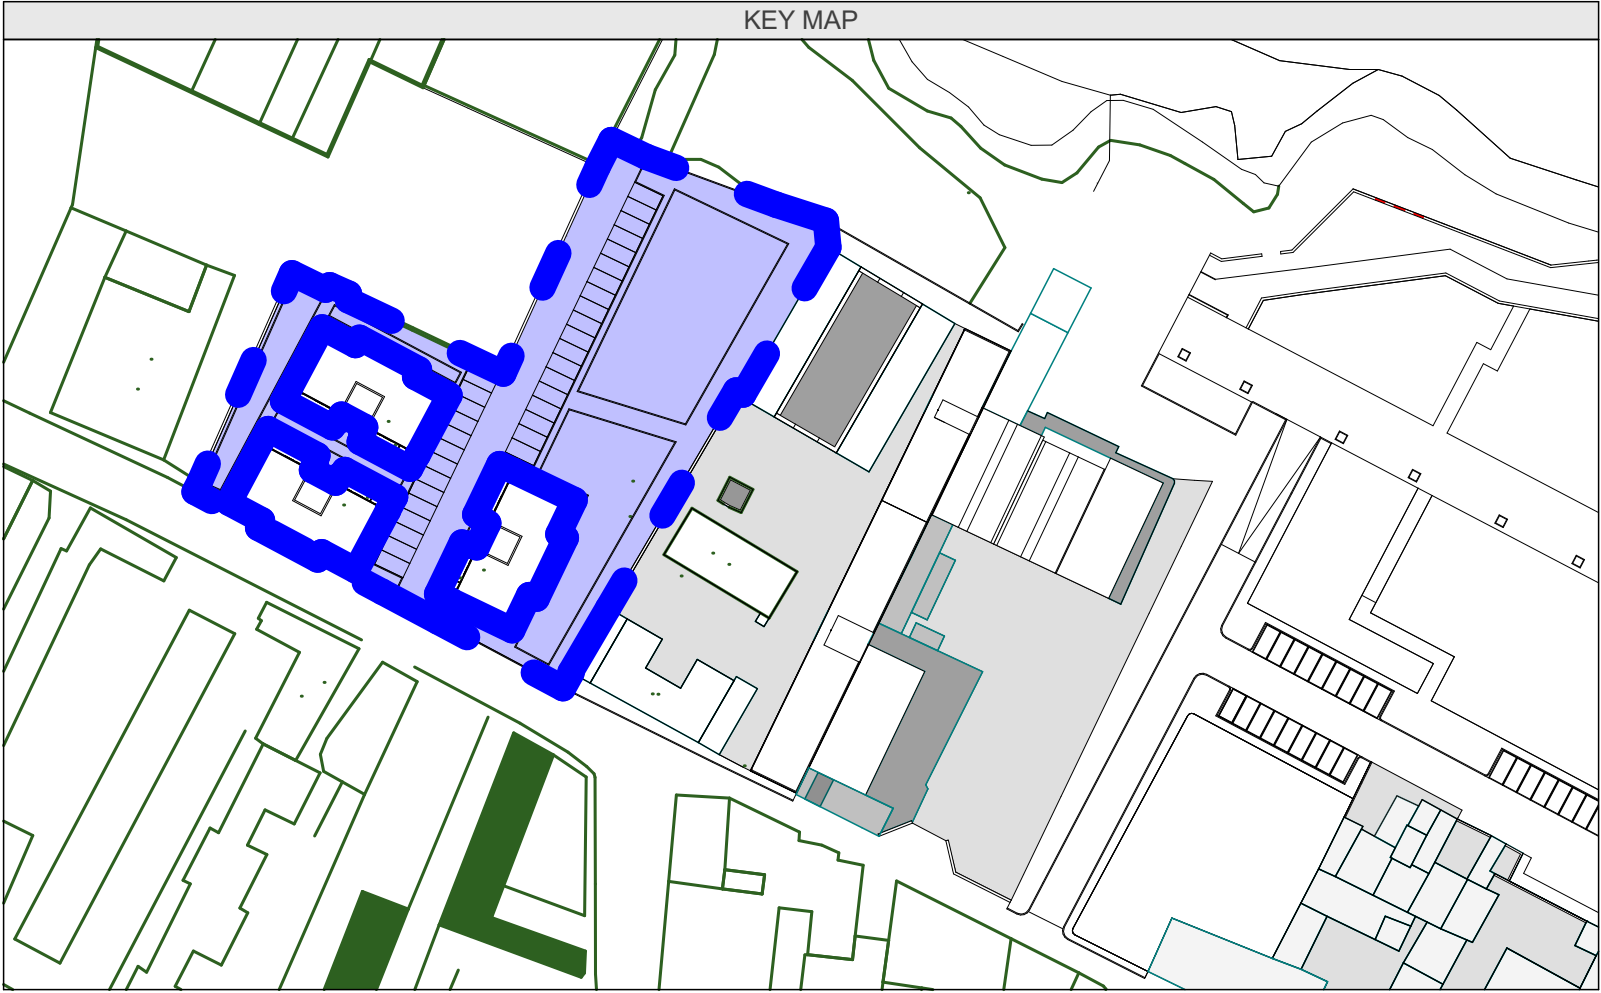

Legenda	
	Pavimento drenante in calcestruzzo additivato e ghiaia a vista
	Terreno Vegetale per crescita di macchia mediterranea

Finanziato dall'Unione europea
NextGenerationEU

Città di Trani
Modello d'intervento di riqualificazione
Provincia Barietta-Andria-Trani
AREA IV - URBANISTICA, DEMANIO E AMBIENTE

RUPI

Arch. Francesco PATRUNO

SUPPORTO AL RUP

Ing. Pierluigi TALARICO

PROGETTISTI

Arch. Francesco GIANFERRINI
Arch. Francesco VITAGLIANO
Ing. Elisabetta Viviana CRACA

STANDARD

**Sistemazione area esterna
"AREA 2"**

ASSICURATO

SP

PROGRESSIVO

2

REVISIONE

0

SCALA

1:200

REVISIONE	DATA	DESCRIZIONE	STATO	REVISIONE
0	Progetto Definitivo	Disegnato 2023	SI	SI
1				
2				
3				
4				

RIQUALIFICAZIONE DI VIA LIONELLI PER SPAZI VERDI E DI SERVIZIO ALLA RESIDENZA
CUP: C79J21014470001