


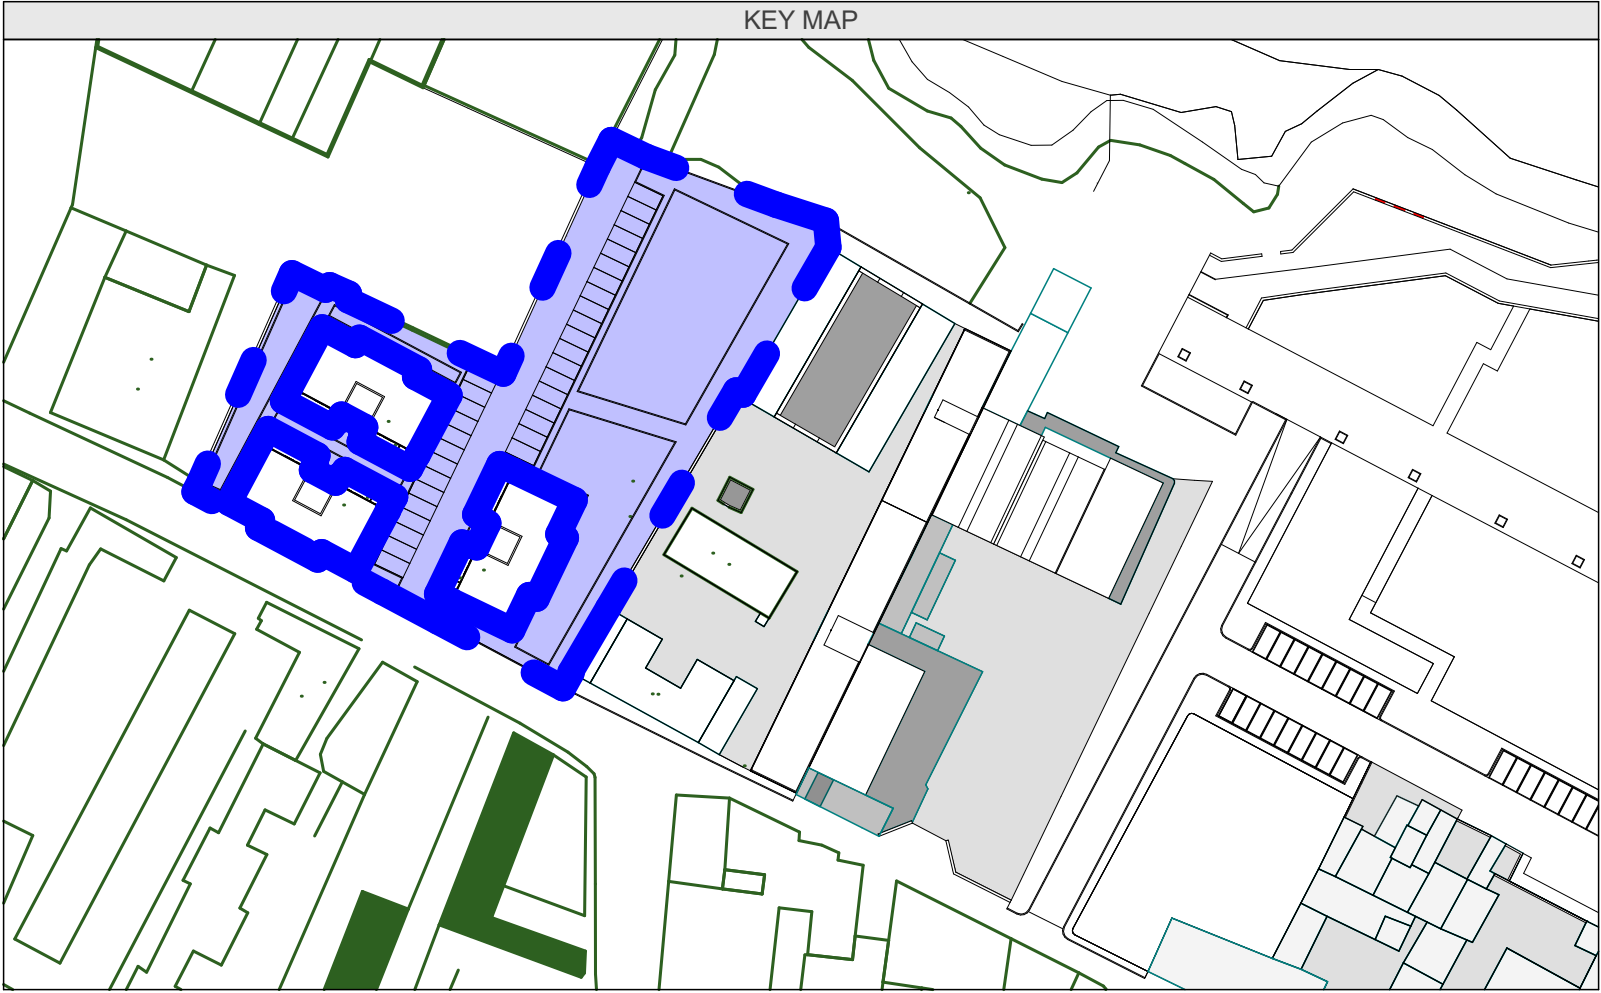

Legenda	
	Pavimento drenante in calcestruzzo additivato e ghiaia a vista
	Terreno Vegetale per crescita di macchia mediterranea

Finanziato dall'Unione europea
NextGenerationEU

Città di Trani
Modello d'intervento di riqualificazione
Provincia Barietta-Andria-Trani
AREA IV - URBANISTICA, DEMANIO E AMBIENTE

RUPI

Arch. Francesco PATRUNO

SUPPORTO AL RUP

Ing. Pierluigi TALARICO

PROGETTISTI

Arch. Francesco GIANFERRINI
Arch. Francesco VITAGLIANO
Ing. Elisabetta Viviana CRACA

STUDIO

PROGETTO

PROGRESSIVO

REVISIONE

Sistemazione area esterna
"AREA 2"

SP 2 0

1:200

REVISIONE	DATA	REVISIONE	REVISIONE
0	Progetto Definitivo	0	0
1			
2			
3			
4			

RIQUALIFICAZIONE DI VIA LIONELLI PER SPAZI VERDI E DI SERVIZIO ALLA RESIDENZA

CUP: C79J21014470001