

TITOLO INTERVENTO  
 PROGETTO DI COMPLETAMENTO PARCO  
 COMUNALE COSTA NORD

- Aree per edilizia giudiziaria (EG)
- Aree per le urbanizzazioni primarie (UP)
- Fascia di rispetto cimiteriale
- Maglia pianificata (Mp)
- Sp - Impianti e attrezzature urbane
- Viabilità PUG
- Vicolo Ambito Territoriale Esteso (ATE) "C"
- Zona "Se" - Aree per servizi per la residenza
- Zona residenziale "A1" - Centro anti-co
- Zona residenziale "A2" - Centro storico
- Zona residenziale di completamento "B"
- Zona residenziale di completamento speciale ad alta densità



Finanziato dall'Unione europea  
 NextGenerationEU

**Città di Trani**  
 Modugno d'Argento al merito civile  
 Provincia Bari - Puglia

AREA IV - URBANISTICA, DEMANIO E AMBIENTE

RUP

Arch. Francesco PATRUNO

TRACCE E FIRME

SUPPORTO AL RUP

Ing. Pierugi TALARICO

PROGETTI TRACCE

Arch. Francesco GIANFERRINI  
 Arch. Francesco VITAGLIANO  
 Ing. Elisabetta Viviana CRACA

DESCRIZIONE

**Planimetria generale di intervento - PUG "Zonizzazione"**

ANNO


IG **6** **0**

SCALA

1:200

MODALITÀ	NOTE DI INDICAZIONE	DATA	REDAZIONE	AUTENTICAZIONE
1	Progetto Definitivo			<b>SE</b>
2				<b>SE</b>
3				<b>SE</b>
4				<b>SE</b>

PROGETTO DI COMPLETAMENTO PARCO COMUNALE COSTA NORD

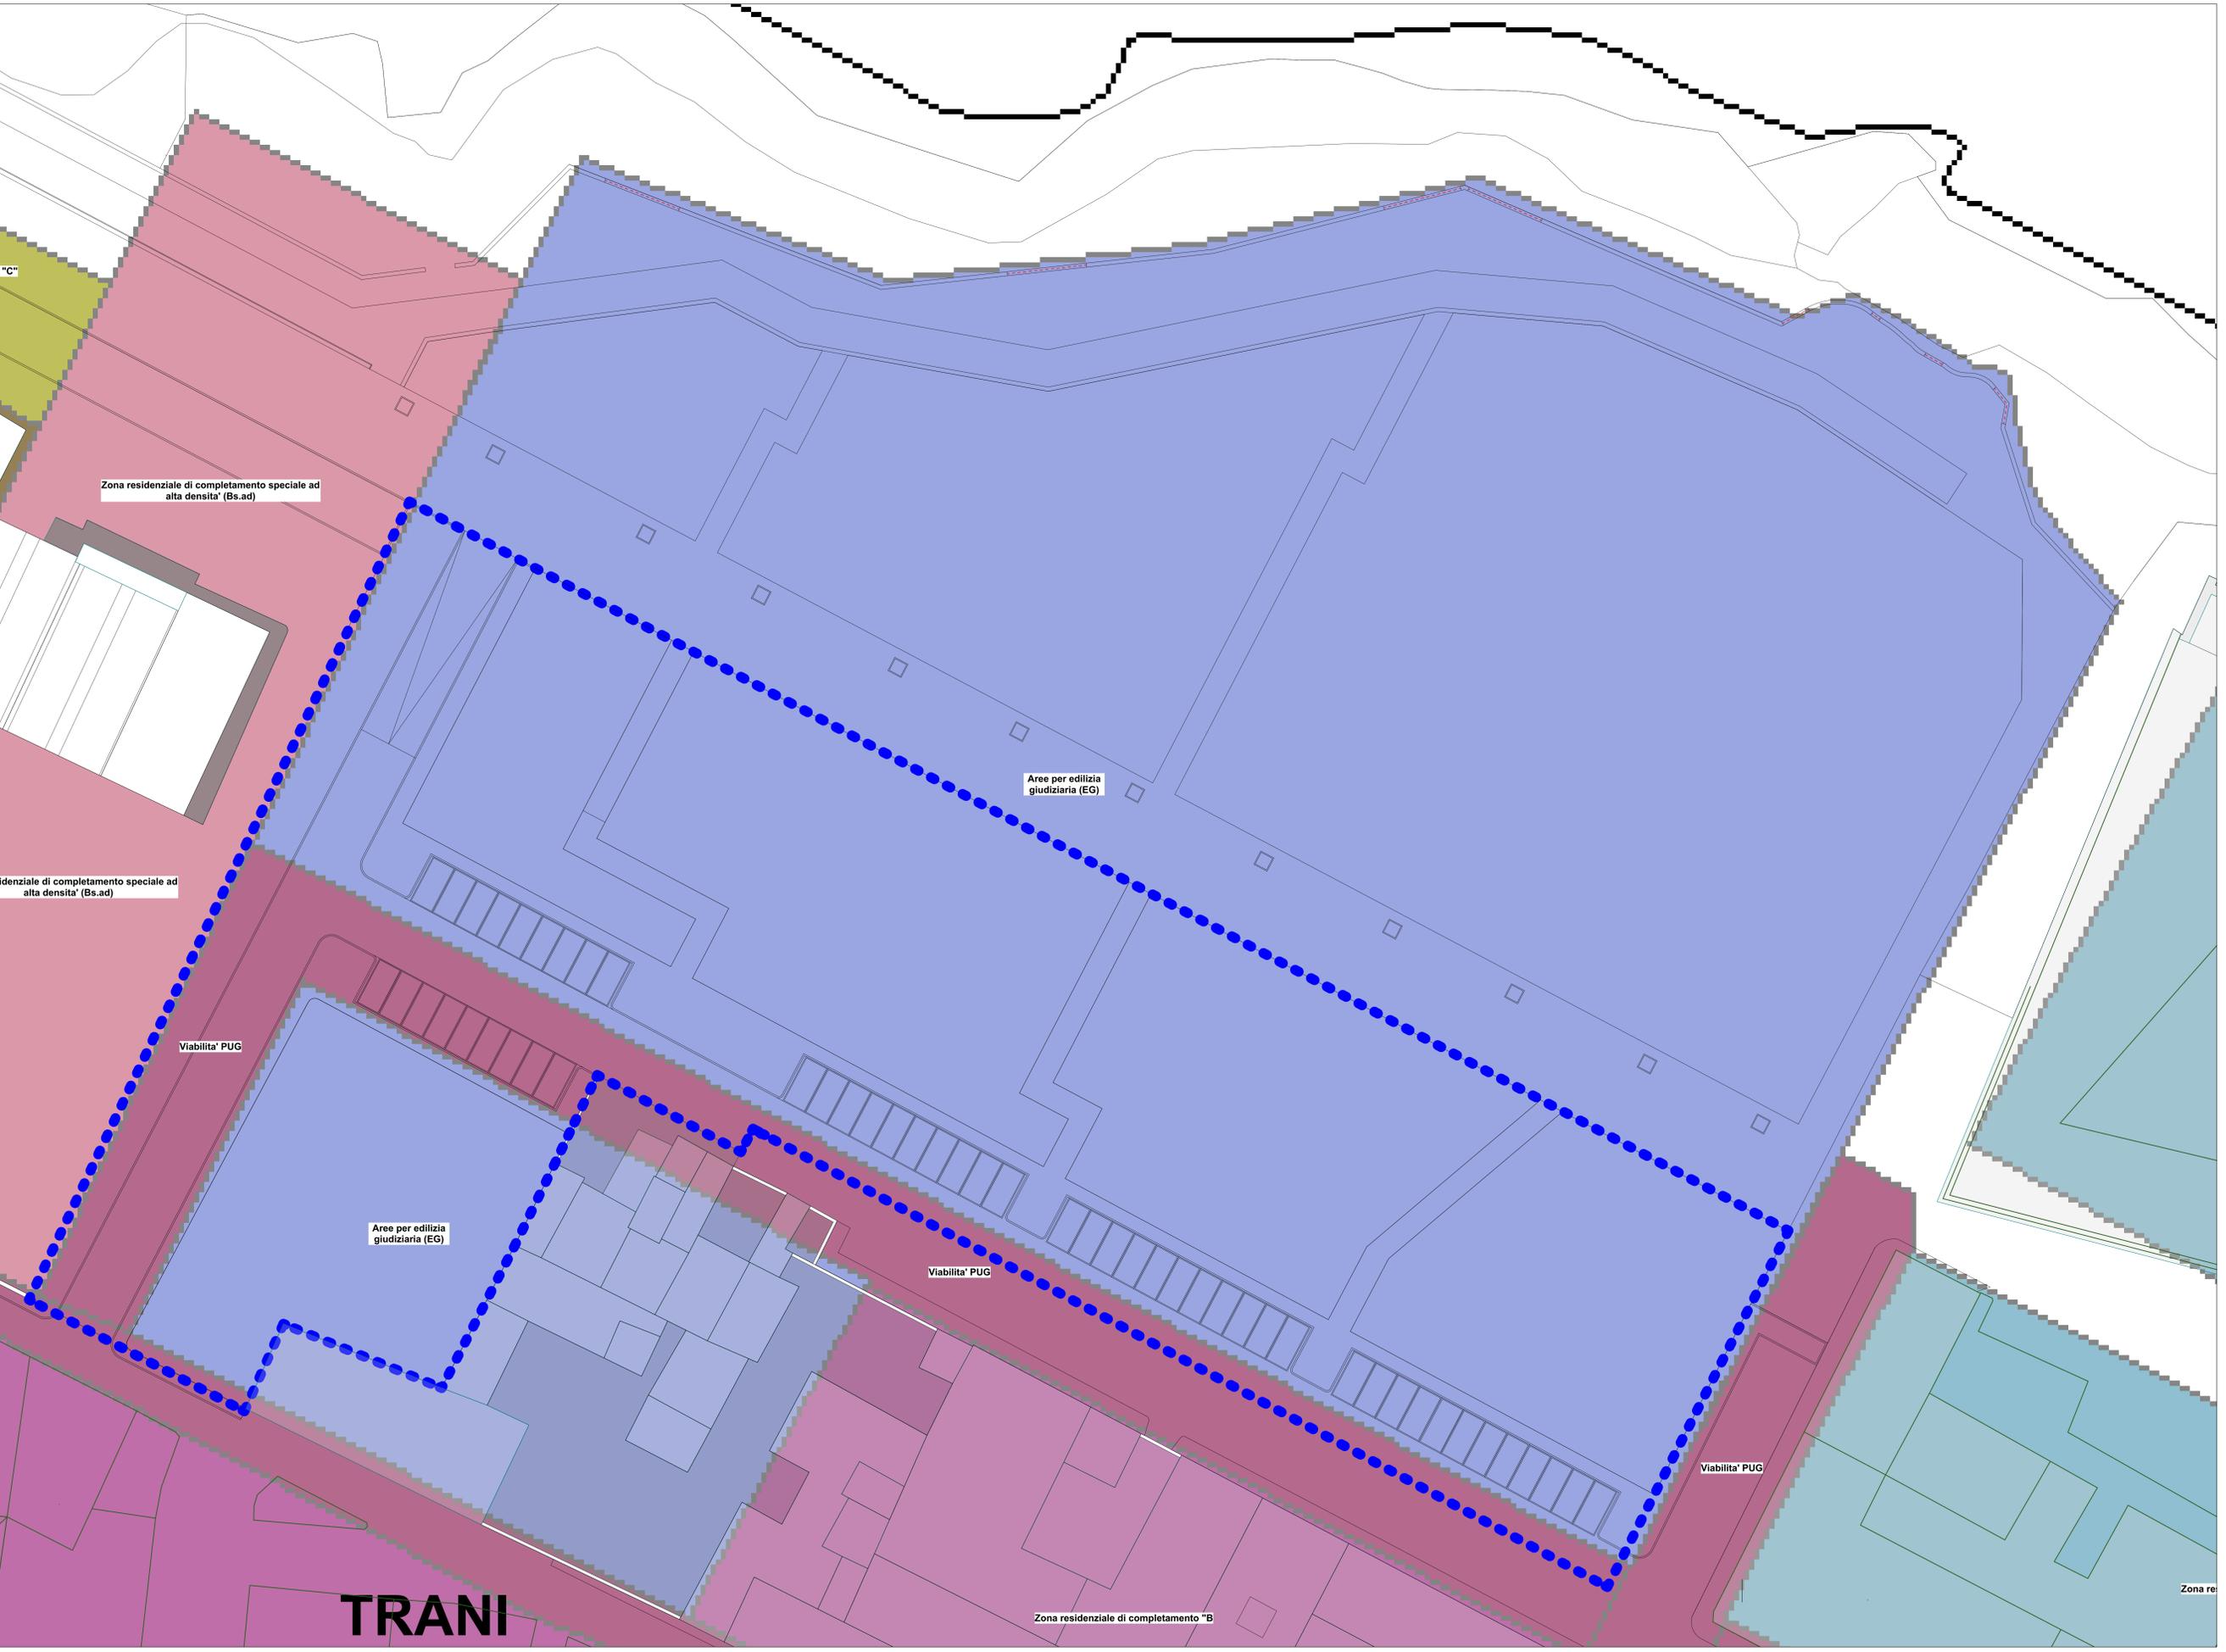

**TRANI**

Zona re

Zona residenziale di completamento "B"

Aree per edilizia giudiziaria (EG)

Aree per edilizia giudiziaria (EG)

Viabilità PUG

Viabilità PUG

Viabilità PUG

Zona residenziale di completamento speciale ad alta densità (Bs.ad)

Zona residenziale di completamento speciale ad alta densità (Bs.ad)