



Pianta Piano Tipo - Impianto Termico

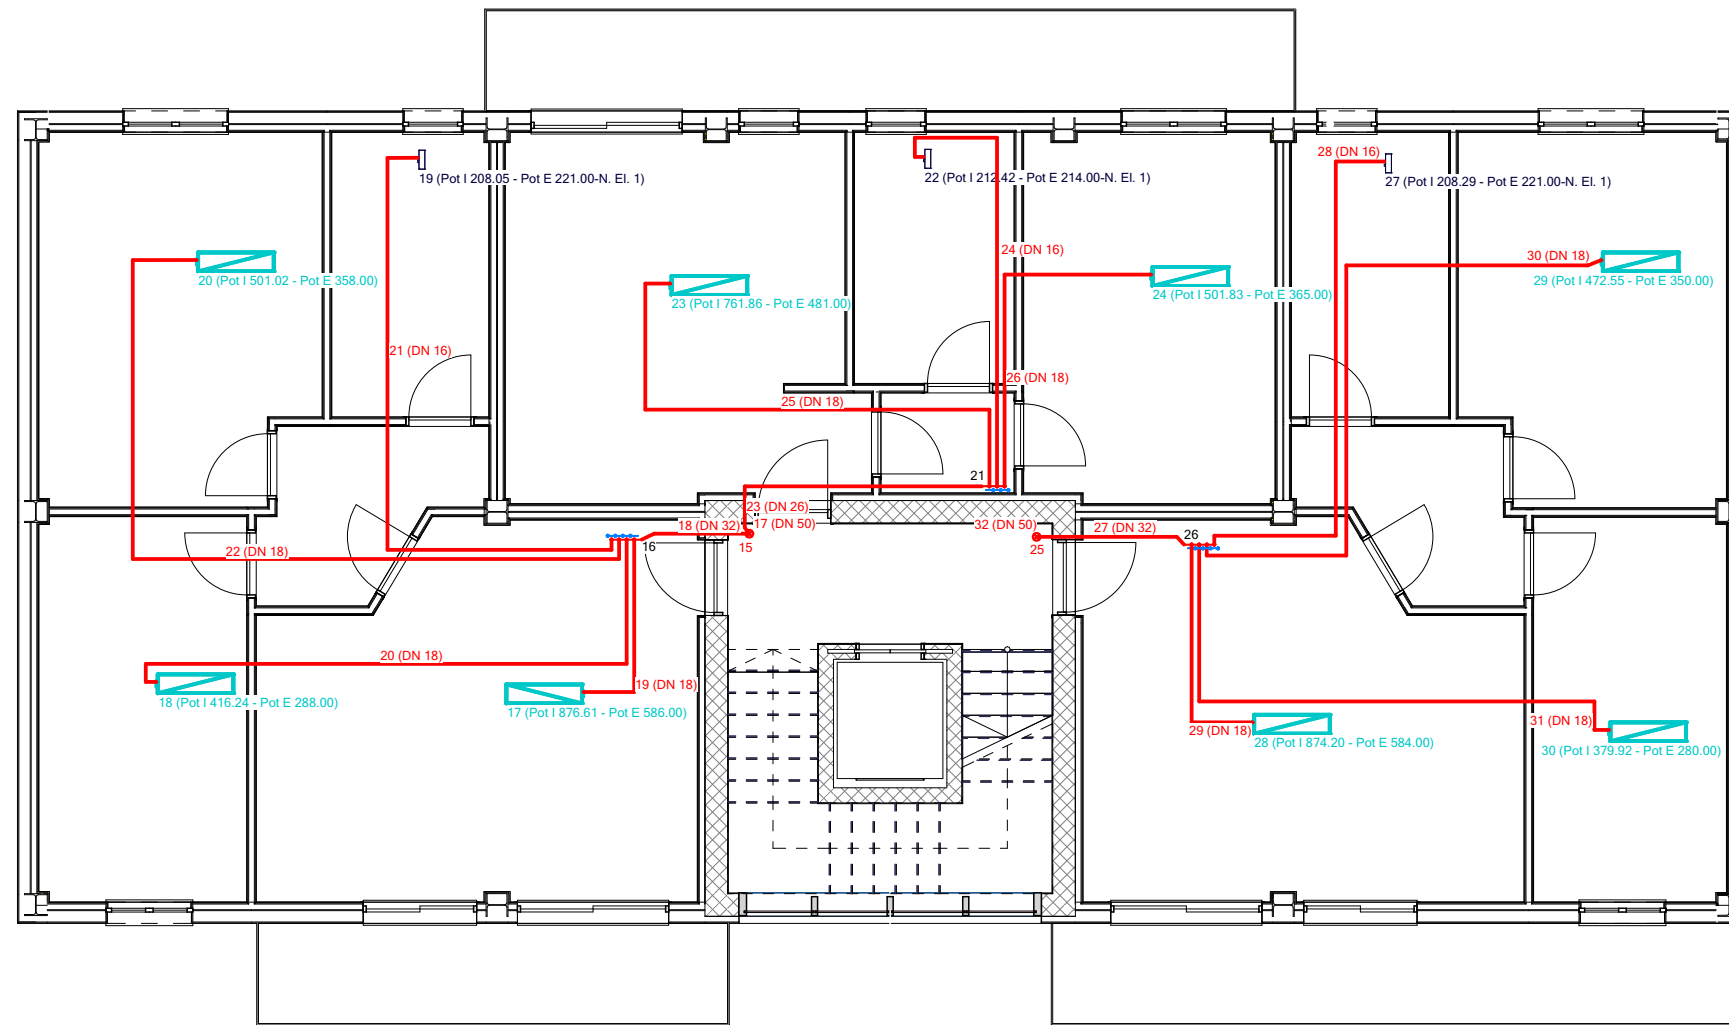

Legenda	
	Tubazione adduzione idrica
	Tubazione Mandata
	Tubazione Ritorno

Pianta Copertura - Impianto Termico ACS

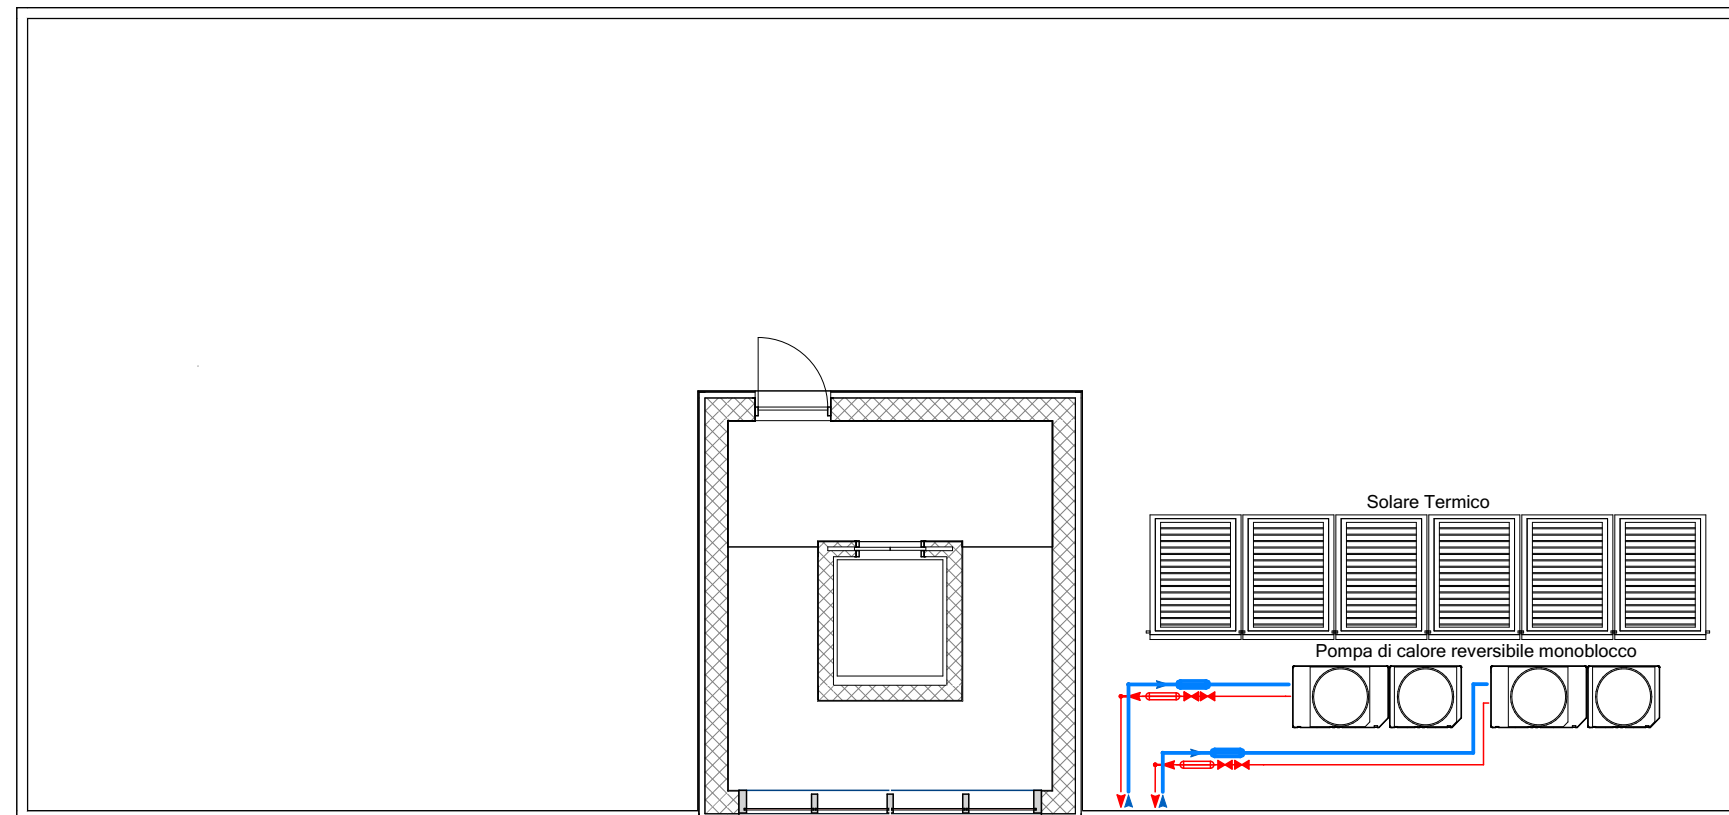



Finanziato dall'Unione europea
NextGenerationEU



Città di Trani
Medaglia d'argento al merito civile
Provincia Barletta-Andria-Trani




AREA IV - URBANISTICA, DEMANIO E AMBIENTE



RUP	TIMBRI E FIRME
<p>Arch. Francesco PATRUNO</p>	
<p>SUPPORTO AL RUP - PROGETTISTA DELLE STRUTTURE</p>	
<p>Ing. Pierluigi TALARICO</p>	
<p>PROGETTISTI</p>	
<p>Arch. Francesco GIANFERRINI</p> <p>Arch. Francesco VITAGLIANO</p> <p>Ing. Elisabetta Viviana CRACA</p>	

ELABORATO	ARGOMENTO	PROGRESSIVO	REVISIONE
IMPIANTO TERMICO - PIANTE TIPO EDIFICIO "A" E "B"	SP	6	0
RAPPORTO GRAFICO			
1:100			

REVISIONE	NOTE DI REVISIONE	DATA	REDATTO	VERIFICATO	APPROVATO
0	Progetto Definitivo	Dicembre 2022		<input checked="" type="checkbox"/>	<input checked="" type="checkbox"/>
1					
2					
3					
4					

REALIZZAZIONE DI NUOVI ALLOGGI PUBBLICI DI SOCIAL HOUSING NELLA MAGLIA DI COMPLETAMENTO B/4 DI PROPRIETA' COMUNALE
CUP: C71B21001060001