




Pianta Piano Terra

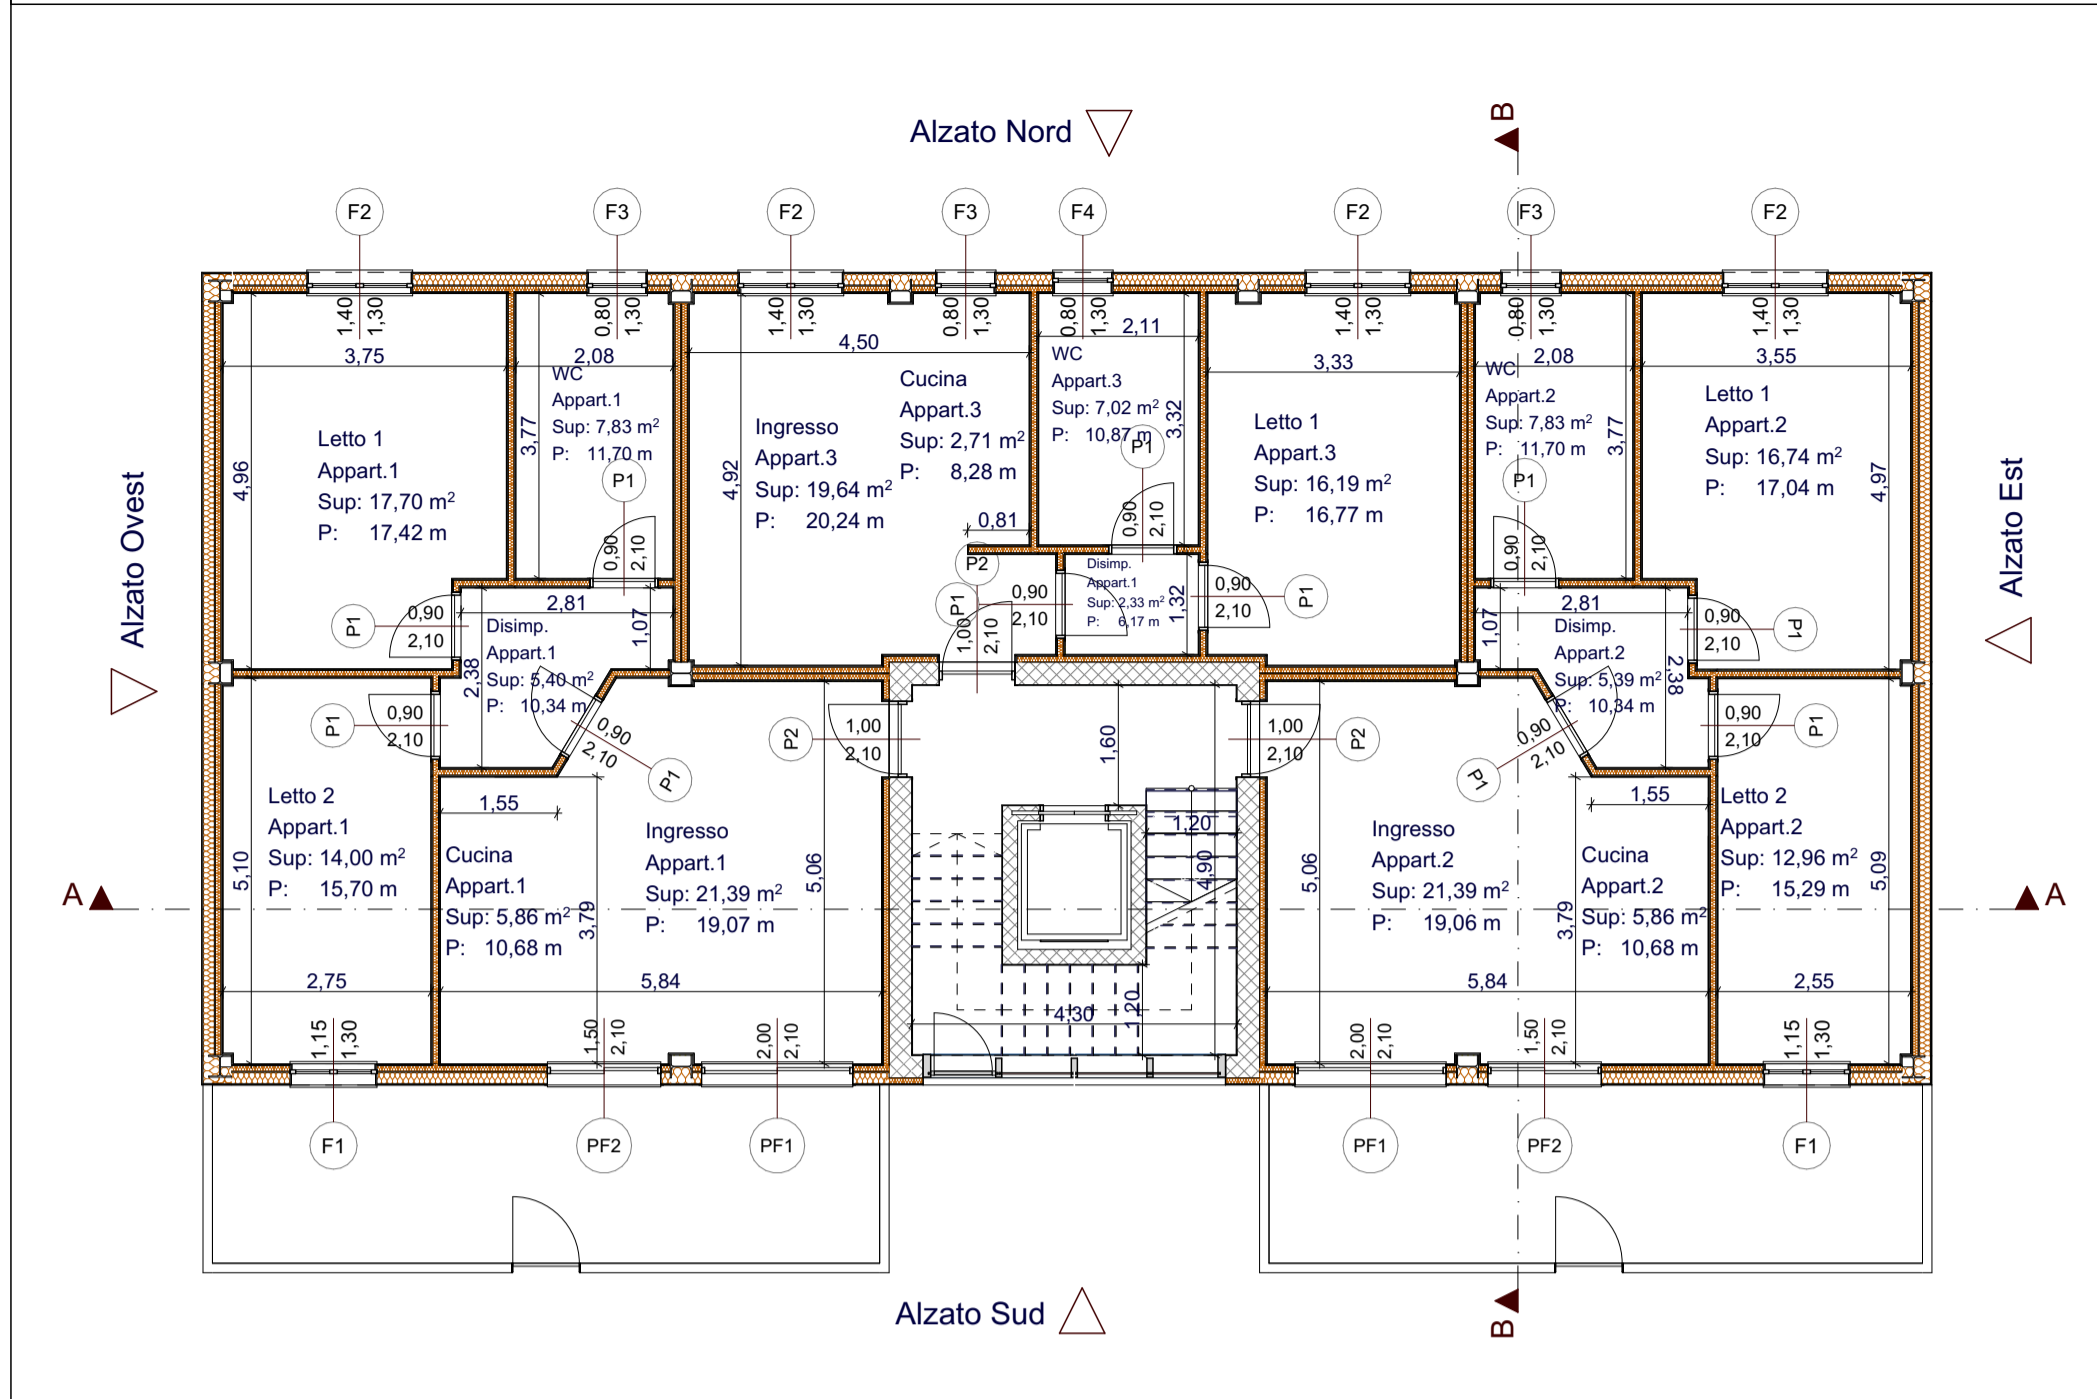

Pianta Piano Tipo

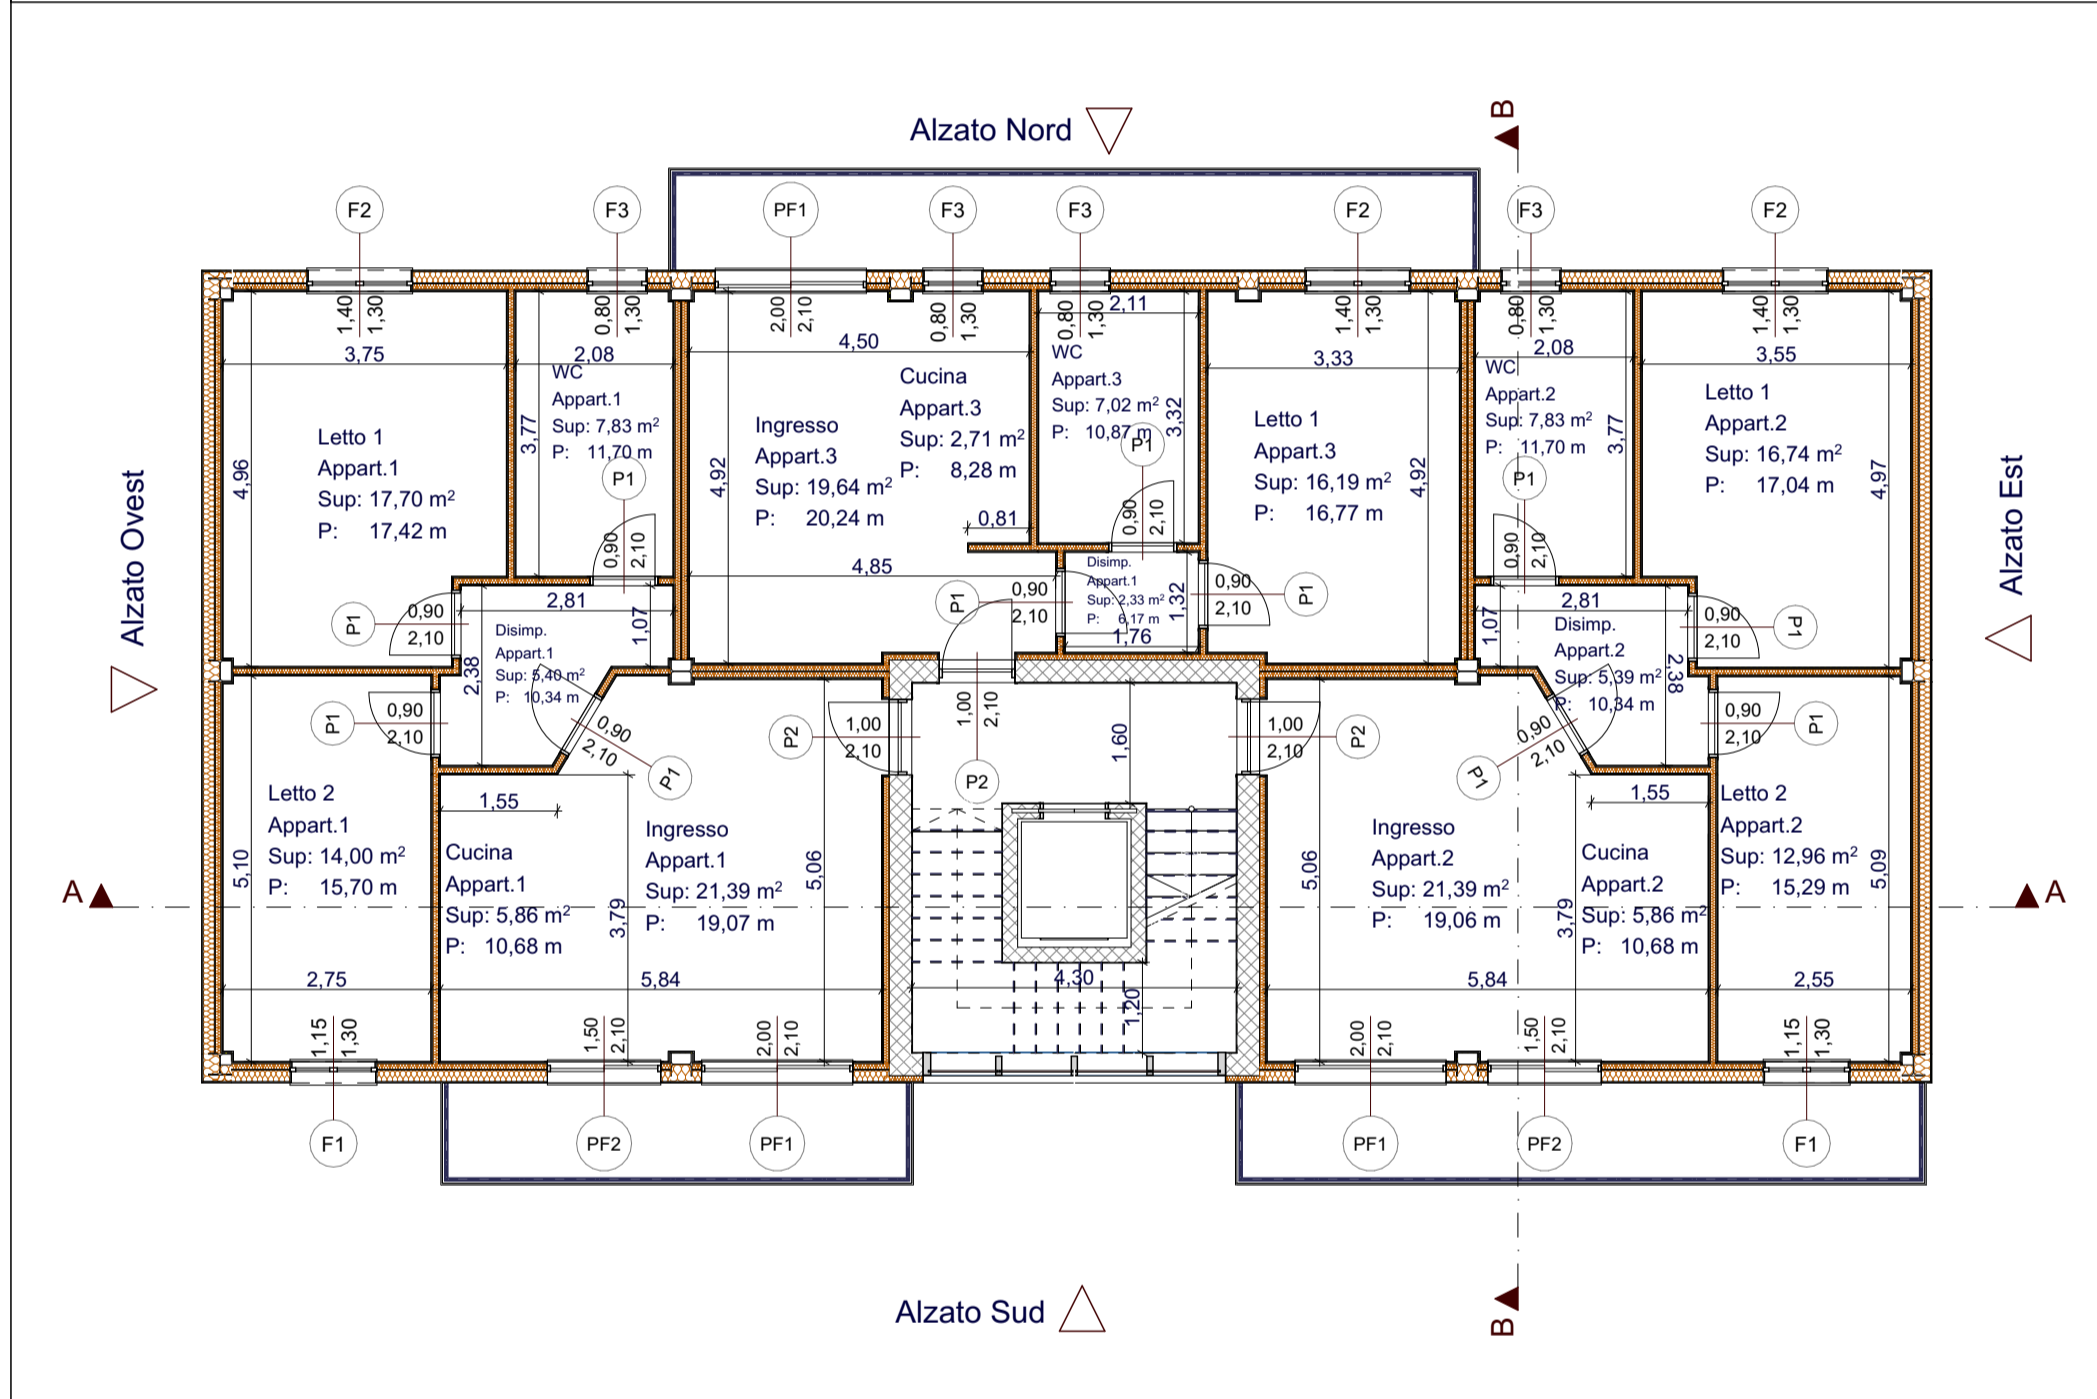

Pianta Copertura

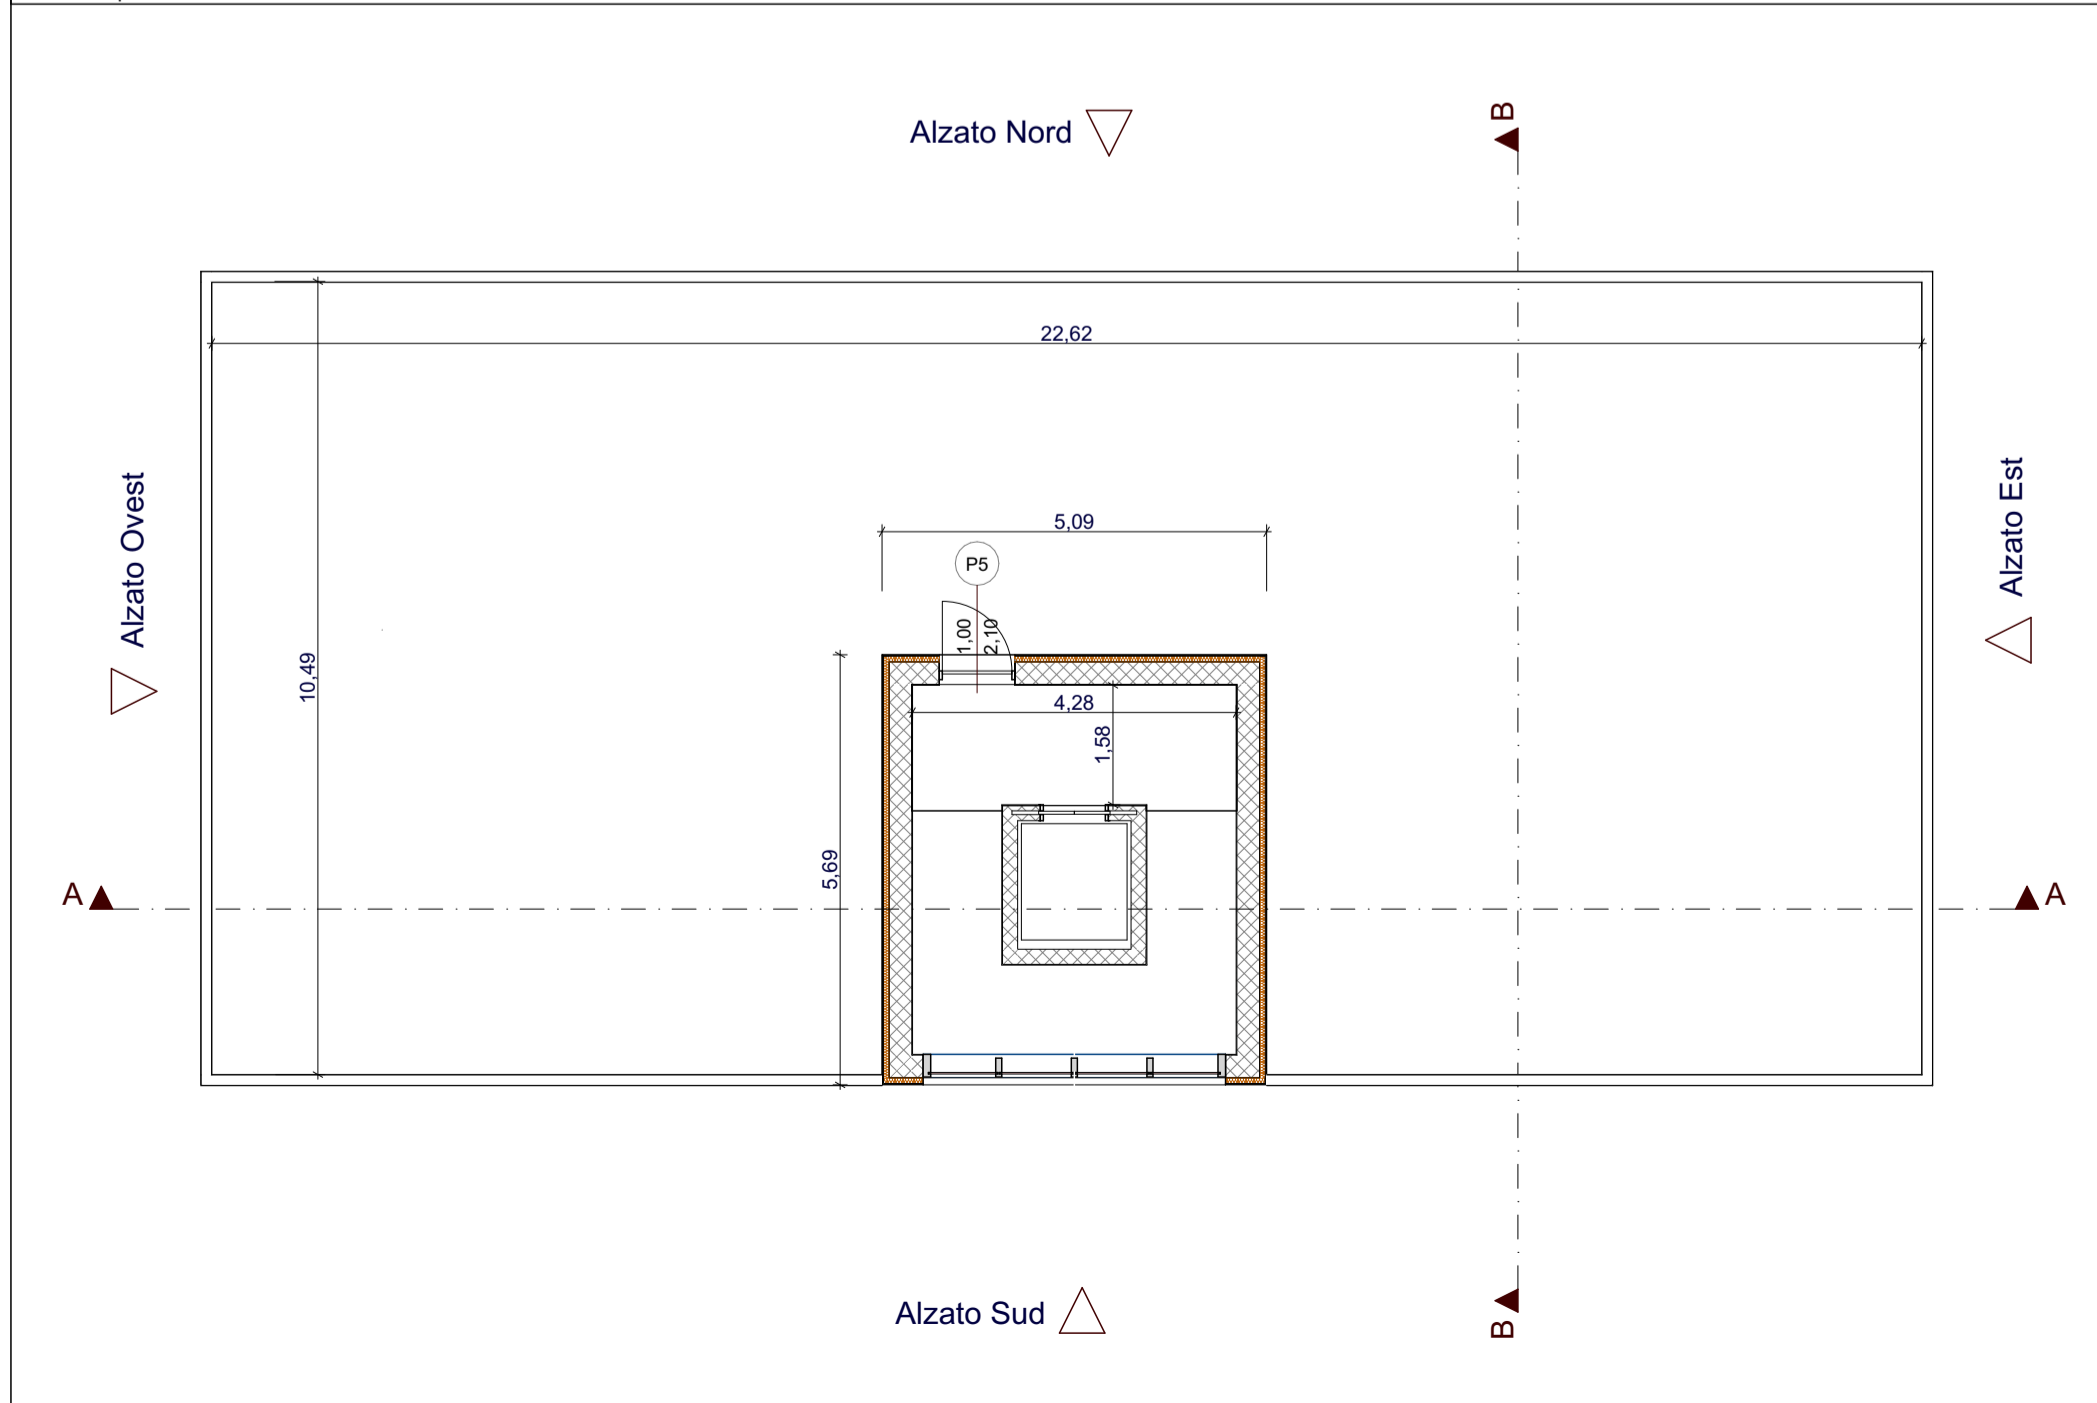

Finanziato dall'Unione europea
NextGenerationEU

Città di Trani
Medaglia d'argento al merito civile
Provincia Barletta-Andria-Trani

AREA IV - URBANISTICA, DEMANIO E AMBIENTE

RUP

Arch. Francesco PATRUNO

SUPPORTO AL RUP - PROGETTISTA DELLE STRUTTURE

Ing. Pierluigi TALARICO

PROGETTISTI

Arch. Francesco GIANFERRINI
Arch. Francesco VITAGLIANO
Ing. Elisabetta Viviana CRACA

TIMBRI E FIRME

ELABORATO

PIANTE ARCHITETTONICHE - PIANTE TIPO EDIFICIO "A" E "B"

ARGOMENTO	PROGRESSIVO	REVISIONE
SP	3	0
RAPPORTO GRAFICO		
1:100		

REVISIONE	NOTE DI REVISIONE	DATA	REDATTO	VERIFICATO	APPROVATO
0	Progetto Definitivo	Dicembre 2022		<input checked="" type="checkbox"/>	<input checked="" type="checkbox"/>
1					
2					
3					
4					

REALIZZAZIONE DI NUOVI ALLOGGI PUBBLICI DI SOCIAL HOUSING NELLA MAGLIA DI COMPLETAMENTO B/4 DI PROPRIETA' COMUNALE
CUP: C71B21001060001