



Pianta Piano Terra - Impianti fognanti

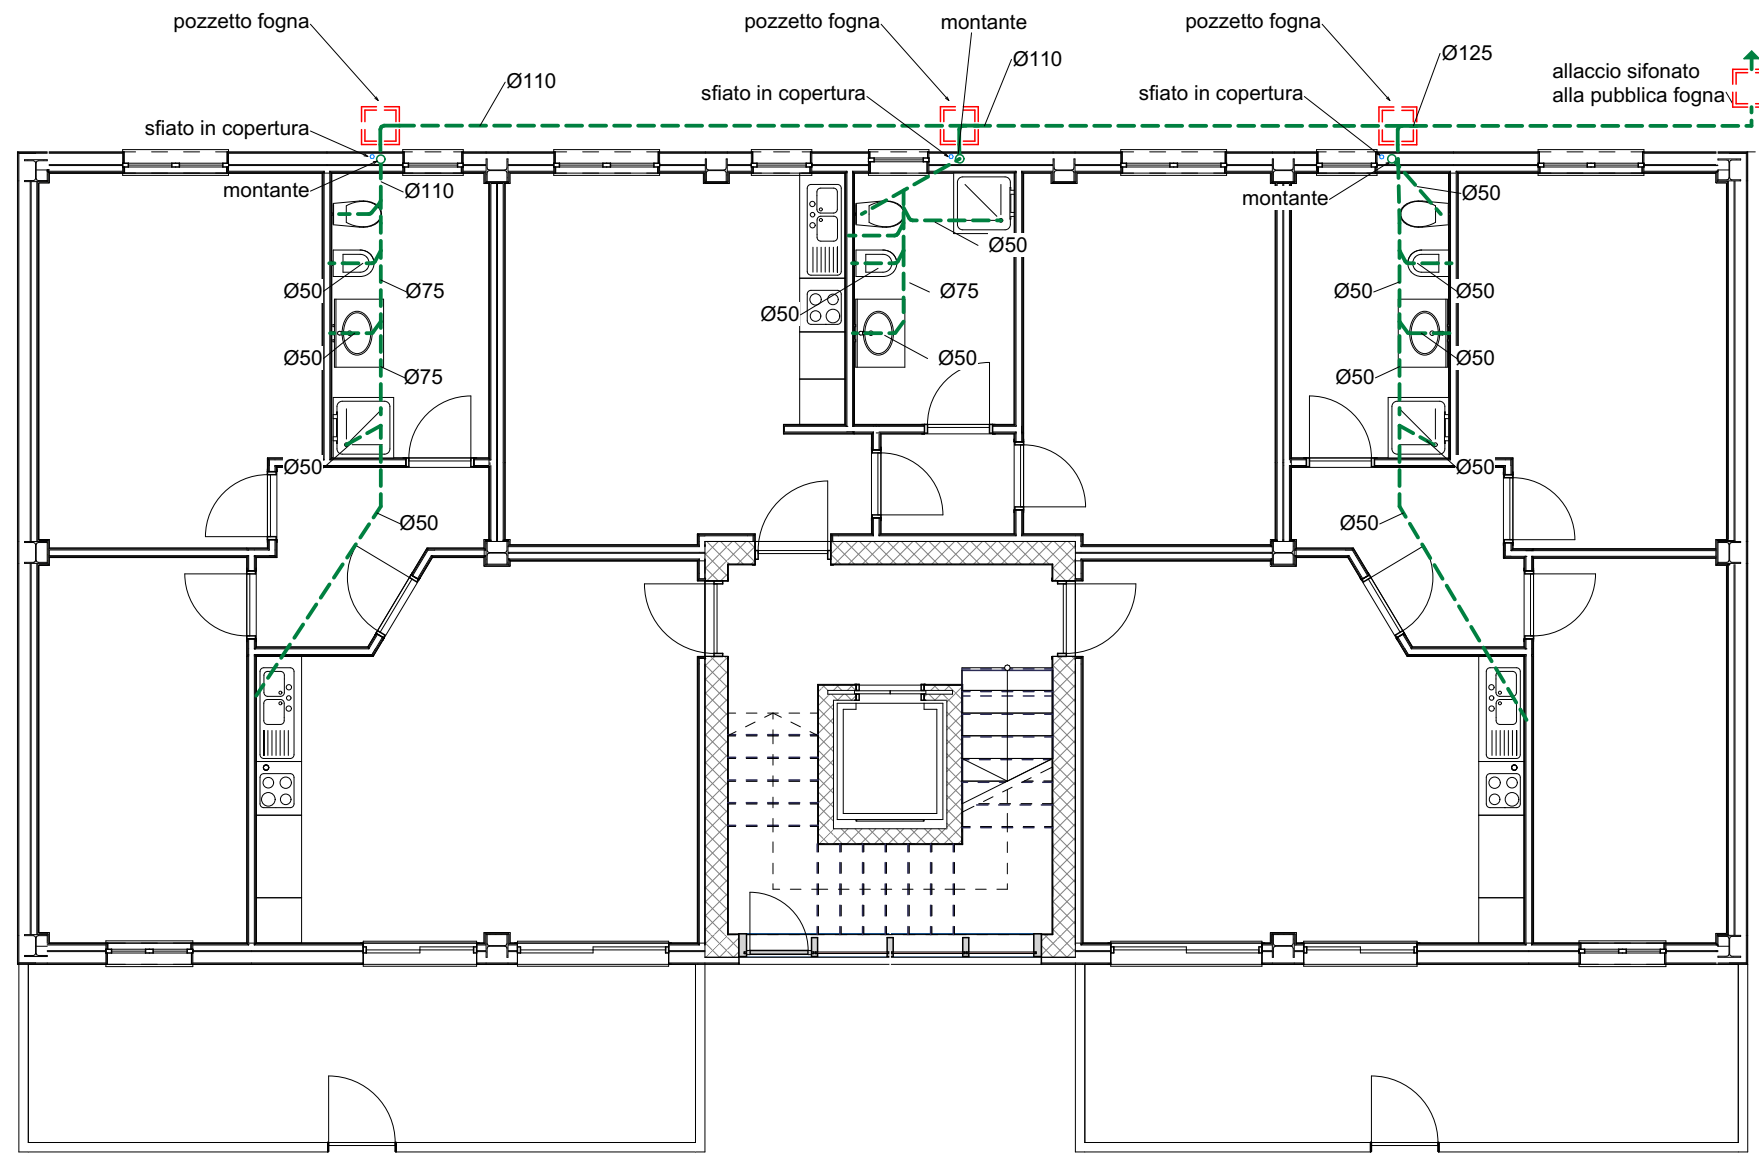

Pianta Piano Tipo - Impianti fognanti

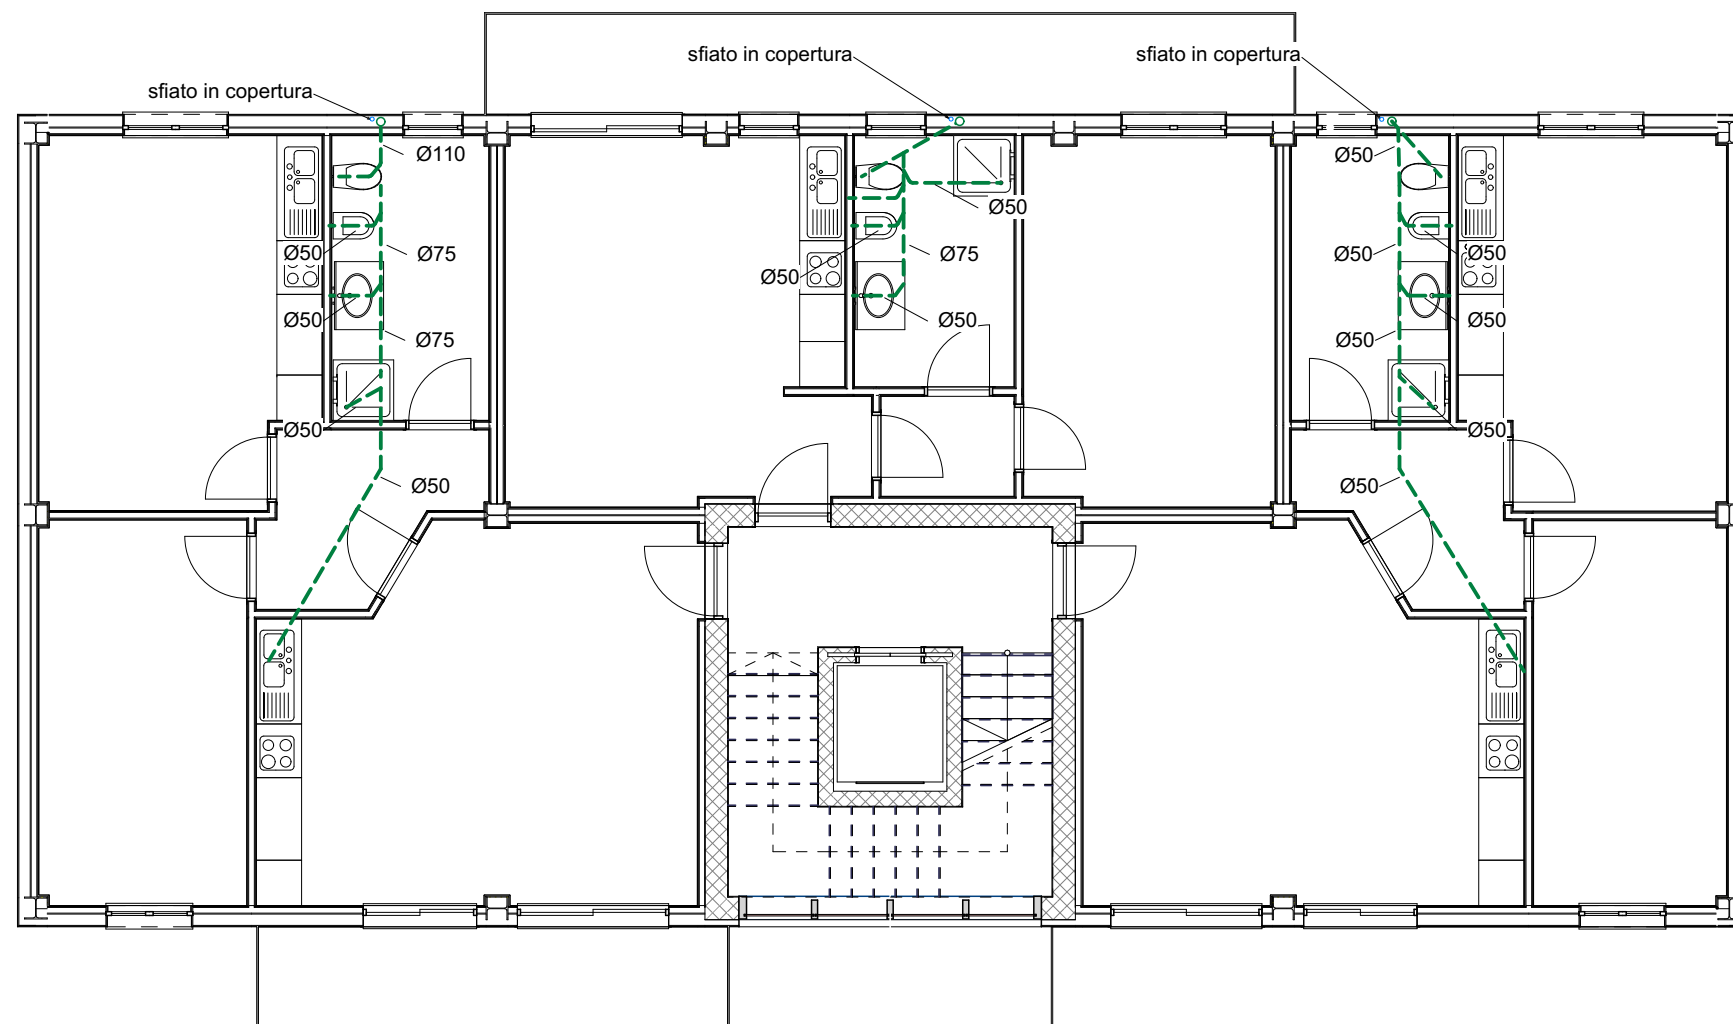

Finanziato dall'Unione europea
NextGenerationEU



Città di Trani
Medaglia d'argento al merito civile
Provincia Barletta-Andria-Trani

AREA IV - URBANISTICA, DEMANIO E AMBIENTE



REALIZZAZIONE DI NUOVI ALLOGGI PUBBLICI DI SOCIAL HOUSING NELLA MAGLIA DI COMPLETAMENTO B/4 DI PROPRIETA' COMUNALE
CUP: C71B21001060001

RUP

Arch. Francesco PATRUNO

SUPPORTO AL RUP - PROGETTISTA DELLE STRUTTURE

Ing. Pierluigi TALARICO

PROGETTISTI

Arch. Francesco GIANFERRINI

Arch. Francesco VITAGLIANO

Ing. Elisabetta Viviana CRACA

TIMBRI E FIRME

ELABORATO

IMPIANTO FOGNANTE - PIANTE TIPO EDIFICIO "A" E "B"

ARGOMENTO PROGRESSIVO REVISIONE

SP 11 0

RAPPORTO GRAFICO

1:100

REVISIONE	NOTE DI REVISIONE	DATA	REDATTO	VERIFICATO	APPROVATO
0	Progetto Definitivo	Dicembre 2022		<input checked="" type="checkbox"/>	<input checked="" type="checkbox"/>
1					
2					
3					
4					