



Pianta Piano Tipo - Impianto Elettrico

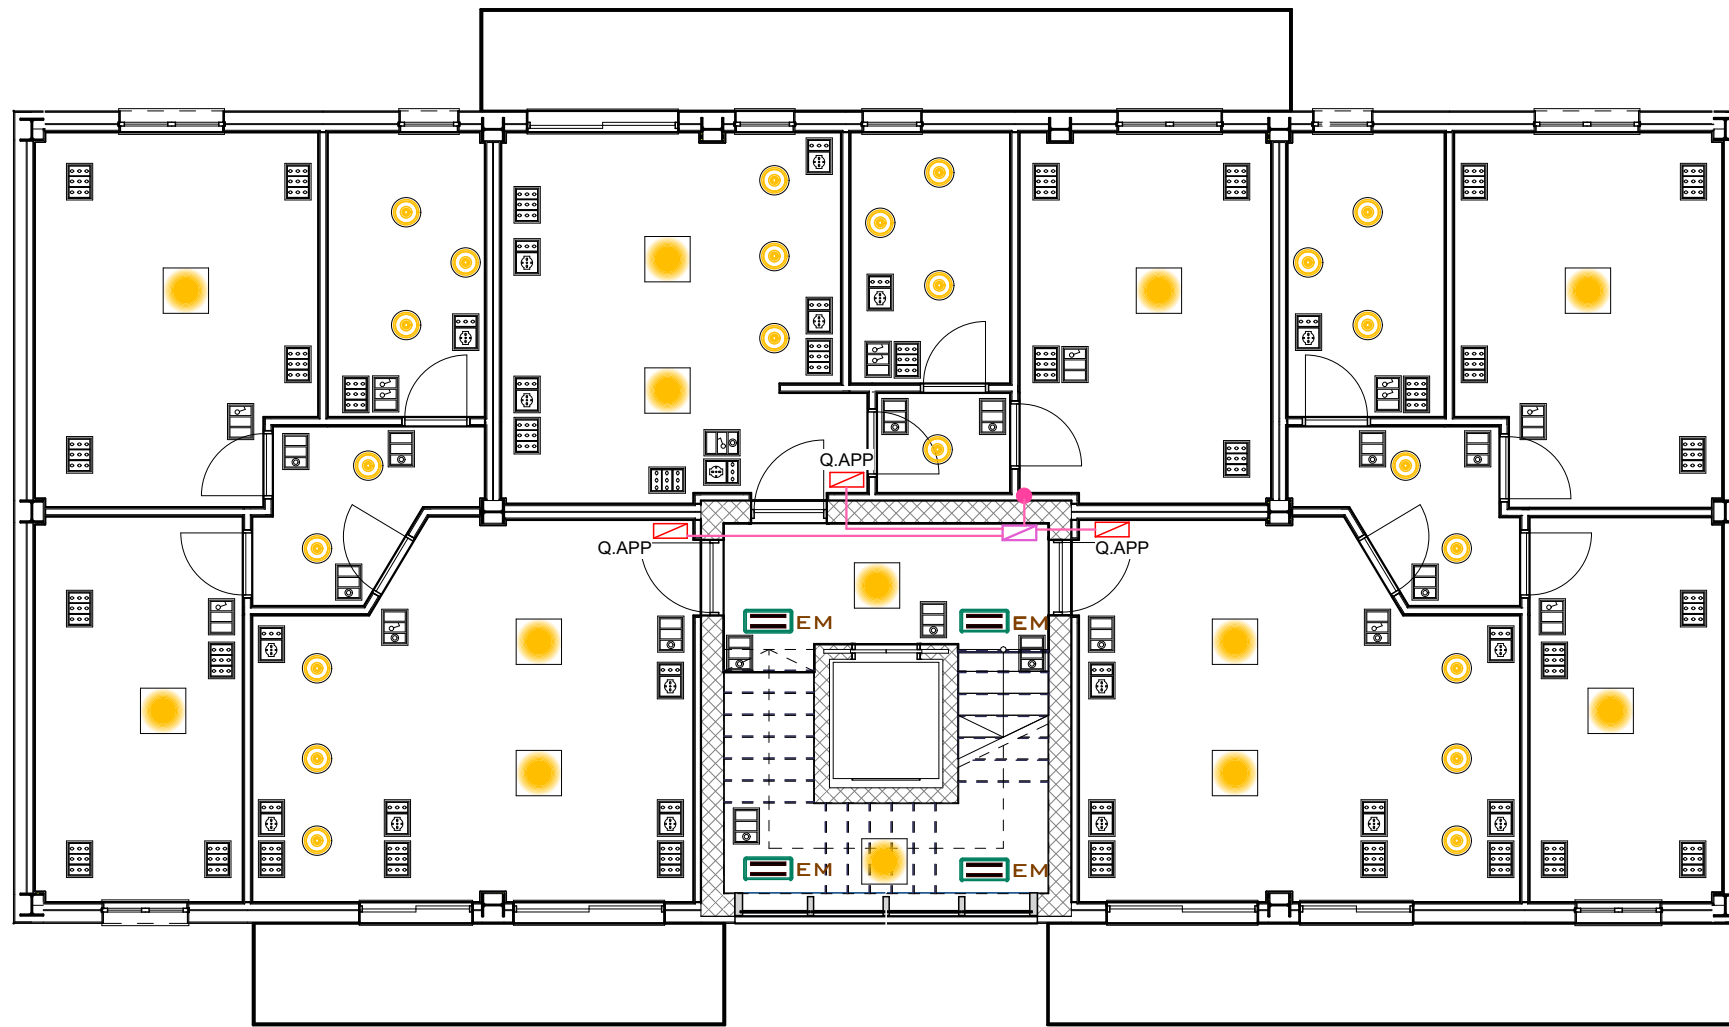

| Legenda |   |
|---------|---|
|         | Plafoniera LED da incasso in controsoffitto |
|         | Faretto LED da incasso in controsoffitto    |
|         | Presa elettrica UNEL bipasso 10/16A         |
|         | Presa elettrica schuko bipasso 10/16A       |
|         | Interruttore                                |
|         | Pulsante per comando relè                   |
|         | Cassetta e posti n.503                      |
|         | Quadro Elettrico                            |
|         | Cassetta di derivazione                     |
|         | Tubazione per montanti elettriche           |

Pianta Copertura - Impianto Fotovoltaico

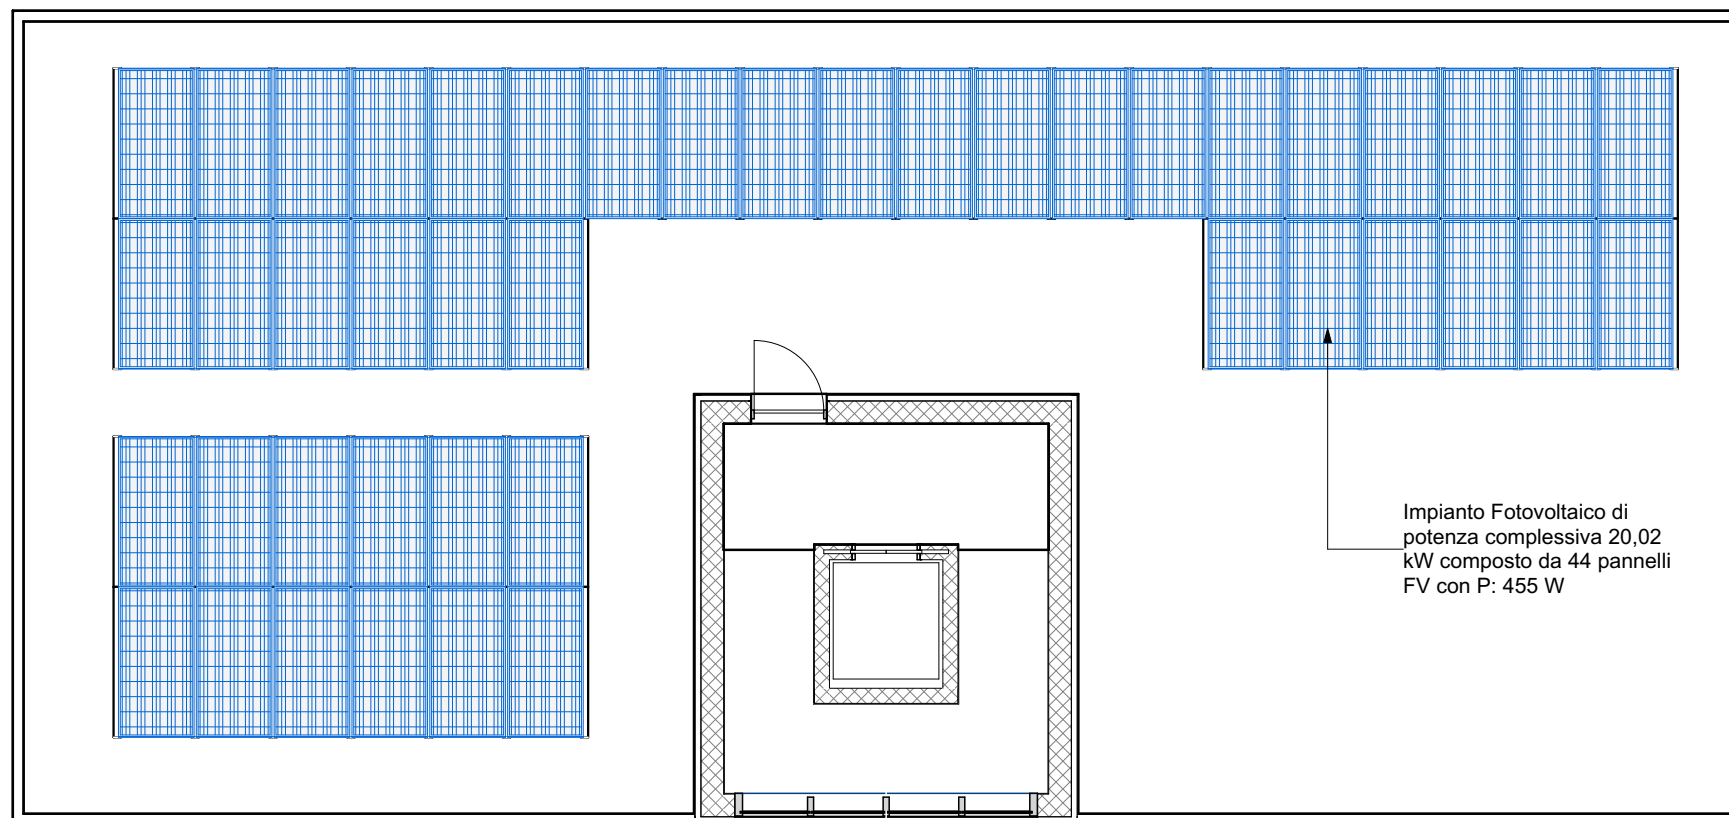



**Finanziato dall'Unione europea**  
NextGenerationEU



**Città di Trani**  
*Medaglia d'argento al merito civile*  
Provincia Barletta-Andria-Trani




AREA IV - URBANISTICA, DEMANIO E AMBIENTE



| RUP   | TIMBRI E FIRME |
|---|----------------|
| <p>Arch. Francesco PATRUNO</p>  |                |
| <p>SUPPORTO AL RUP - PROGETTISTA DELLE STRUTTURE</p>  |                |
| <p>Ing. Pierluigi TALARICO</p>  |                |
| <p>PROGETTISTI</p>  |                |
| <p>Arch. Francesco GIANFERRINI</p> <p>Arch. Francesco VITAGLIANO</p> <p>Ing. Elisabetta Viviana CRACA</p> |                |

| ELABORATO  | ARGOMENTO | PROGRESSIVO | REVISIONE |
|--|-----------|-------------|-----------|
| <b>IMPIANTO ELETTRICO - PIANTE TIPO EDIFICIO "A" E "B"</b> | <b>SP</b> | <b>10</b>   | <b>0</b>  |
| RAPPORTO GRAFICO   |           |             |           |
| <b>1:100</b>   |           |             |           |

| REVISIONE | NOTE DI REVISIONE   | DATA          | REDATTO | VERIFICATO                          | APPROVATO                           |
|-----------|---------------------|---------------|---------|-------------------------------------|-------------------------------------|
| 0         | Progetto Definitivo | Dicembre 2022 |         | <input checked="" type="checkbox"/> | <input checked="" type="checkbox"/> |
| 1         |                     |               |         |                                     |                                     |
| 2         |                     |               |         |                                     |                                     |
| 3         |                     |               |         |                                     |                                     |
| 4         |                     |               |         |                                     |                                     |

REALIZZAZIONE DI NUOVI ALLOGGI PUBBLICI DI SOCIAL HOUSING NELLA MAGLIA DI COMPLETAMENTO B/4 DI PROPRIETA' COMUNALE  
 CUP: C71B21001060001