



Finanziato
dall'Unione europea
NextGenerationEU



Città di Trani

Medaglia d'argento al merito civile
Provincia Barletta-Andria-Trani

AREA IV - URBANISTICA, DEMANIO E AMBIENTE



RUP

Arch. Francesco PATRUNO

SUPPORTO AL RUP

Ing. Pierluigi TALARICO

PROGETTISTI

Arch. Francesco GIANFERRINI

Arch. Francesco VITAGLIANO

Ing. Elisabetta Viviana CRACA

TIMBRI E FIRME

ELABORATO

ARGOMENTO

PROGRESSIVO

REVISIONE

INQUADRAMENTO TERRITORIALE

IG

1

0

RAPPORTO GRAFICO

Varie

REVISIONE

NOTE DI REVISIONE

DATA

REDATTO

VERIFICATO

APPROVATO

0

Progetto Definitivo

Dicembre 2022

☒

☒


1

2

3

4

RIQUALIFICAZIONE DI VIA LIONELLI PER SPAZI VERDI E DI
SERVIZIO ALLA RESIDENZA
CUP: C79J21014470001

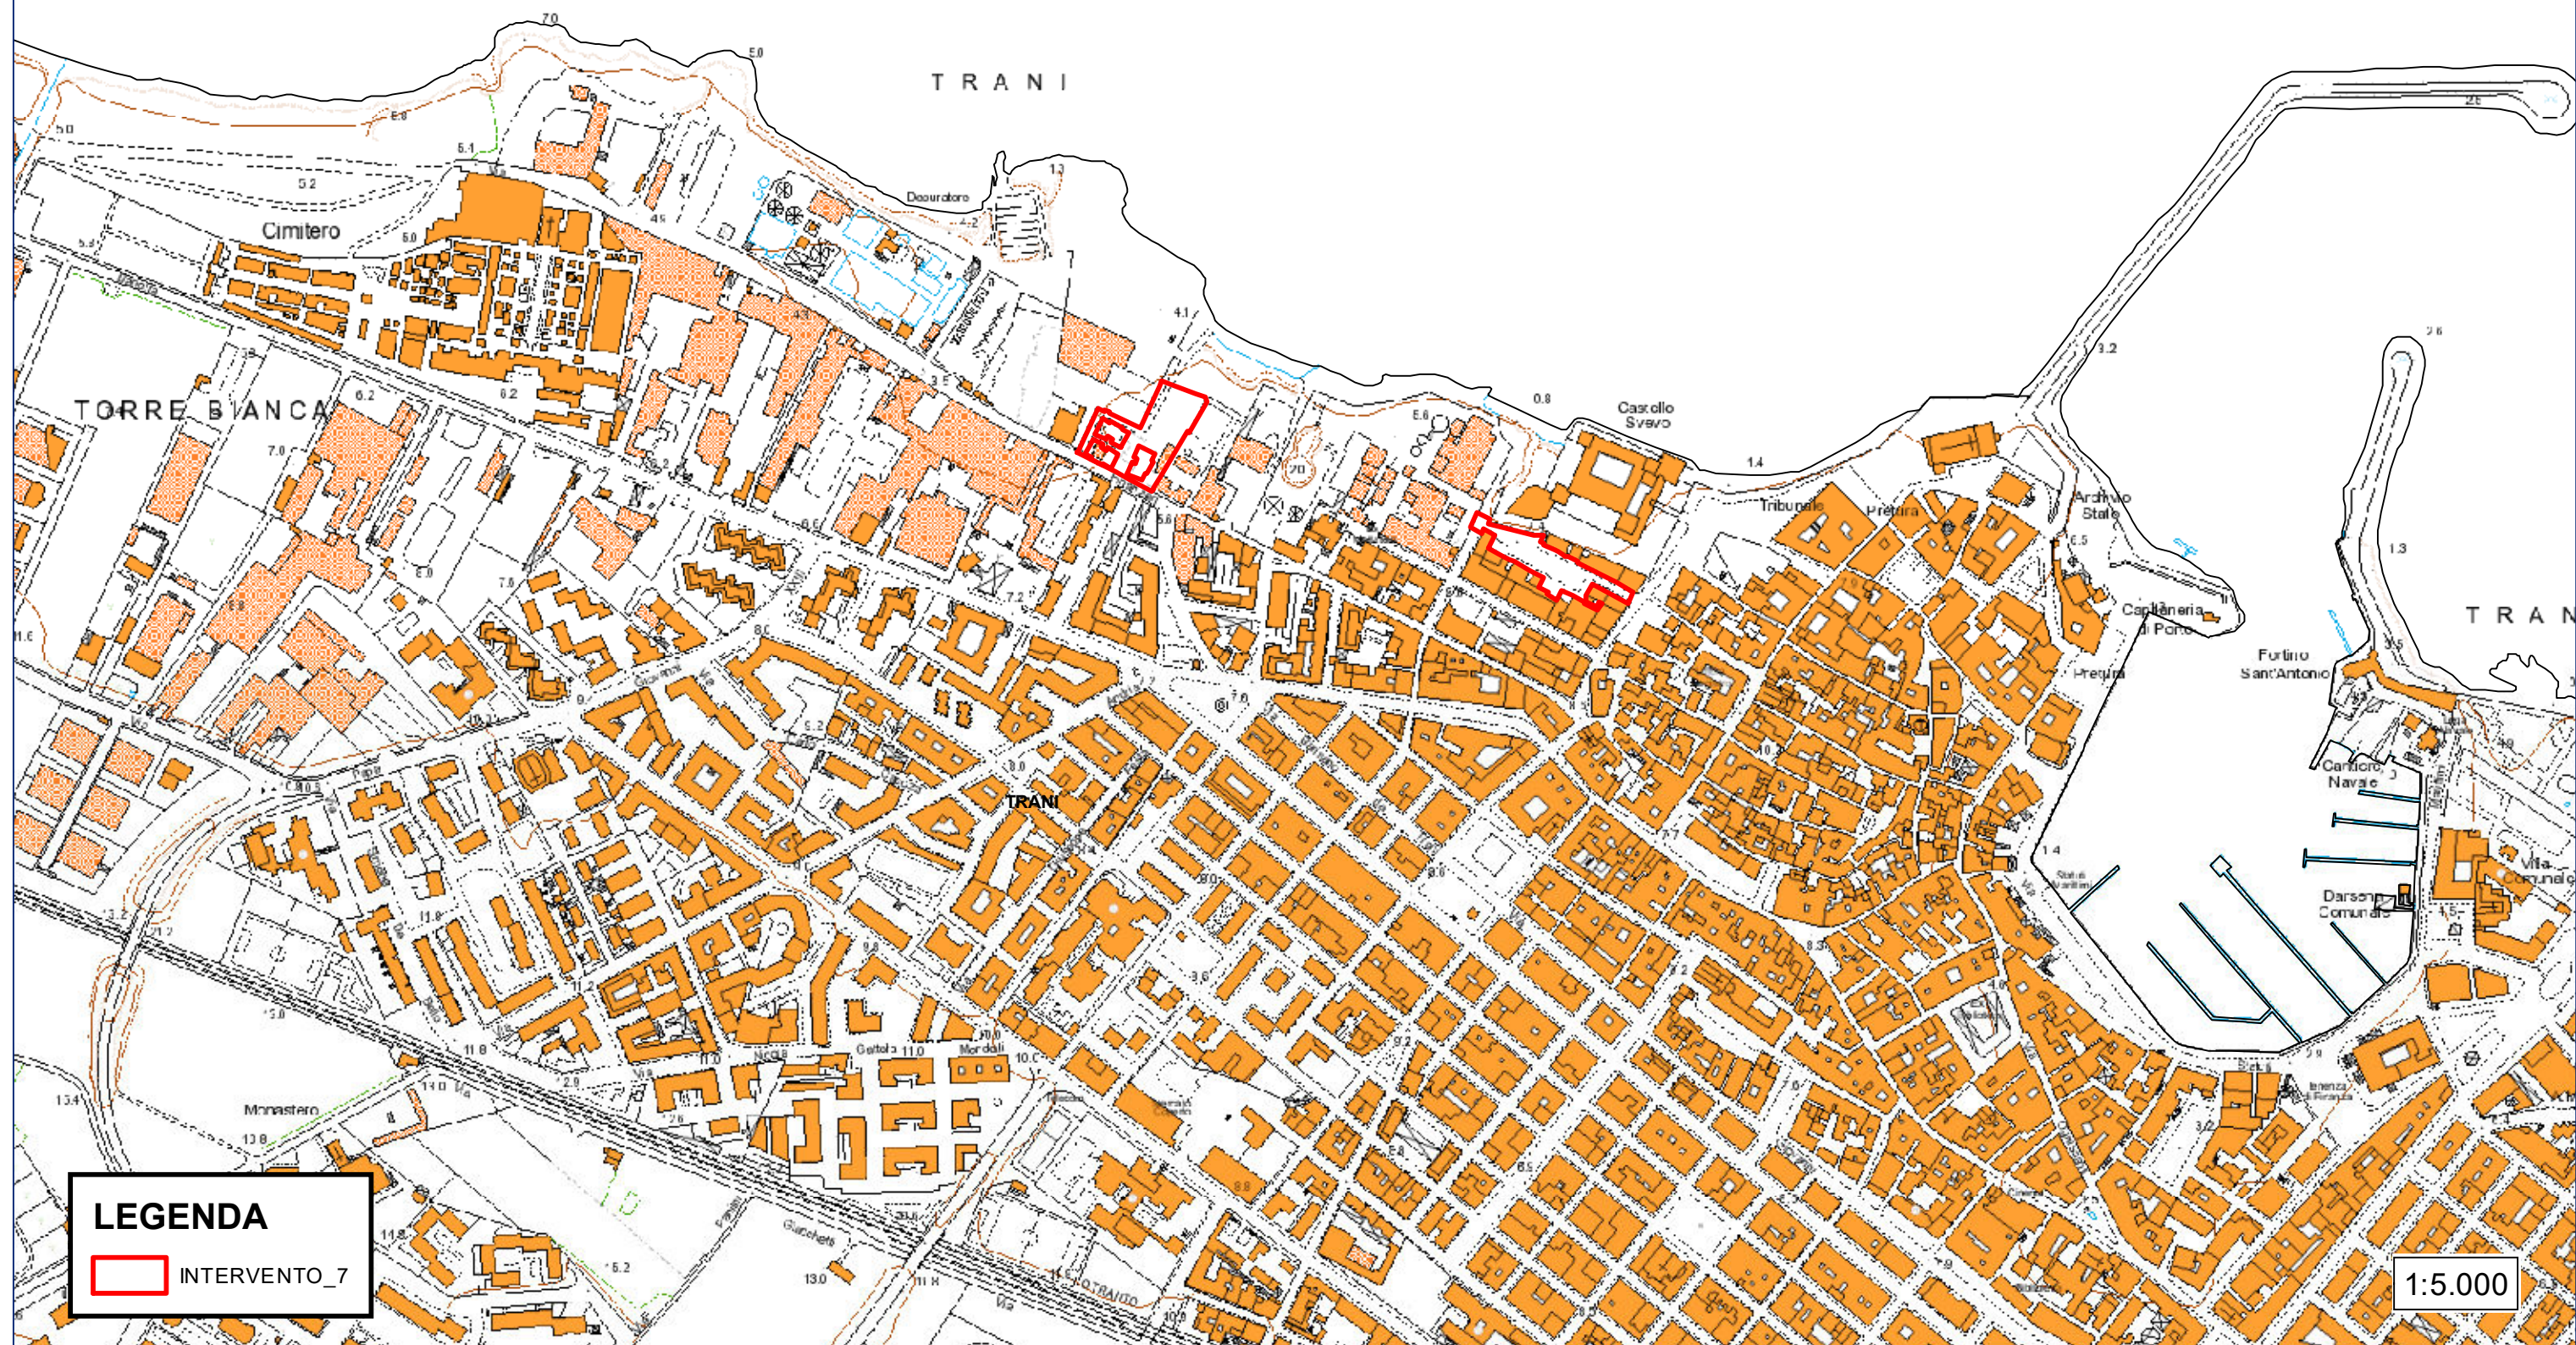




LEGENDA



INTERVENTO_7

1:5.000

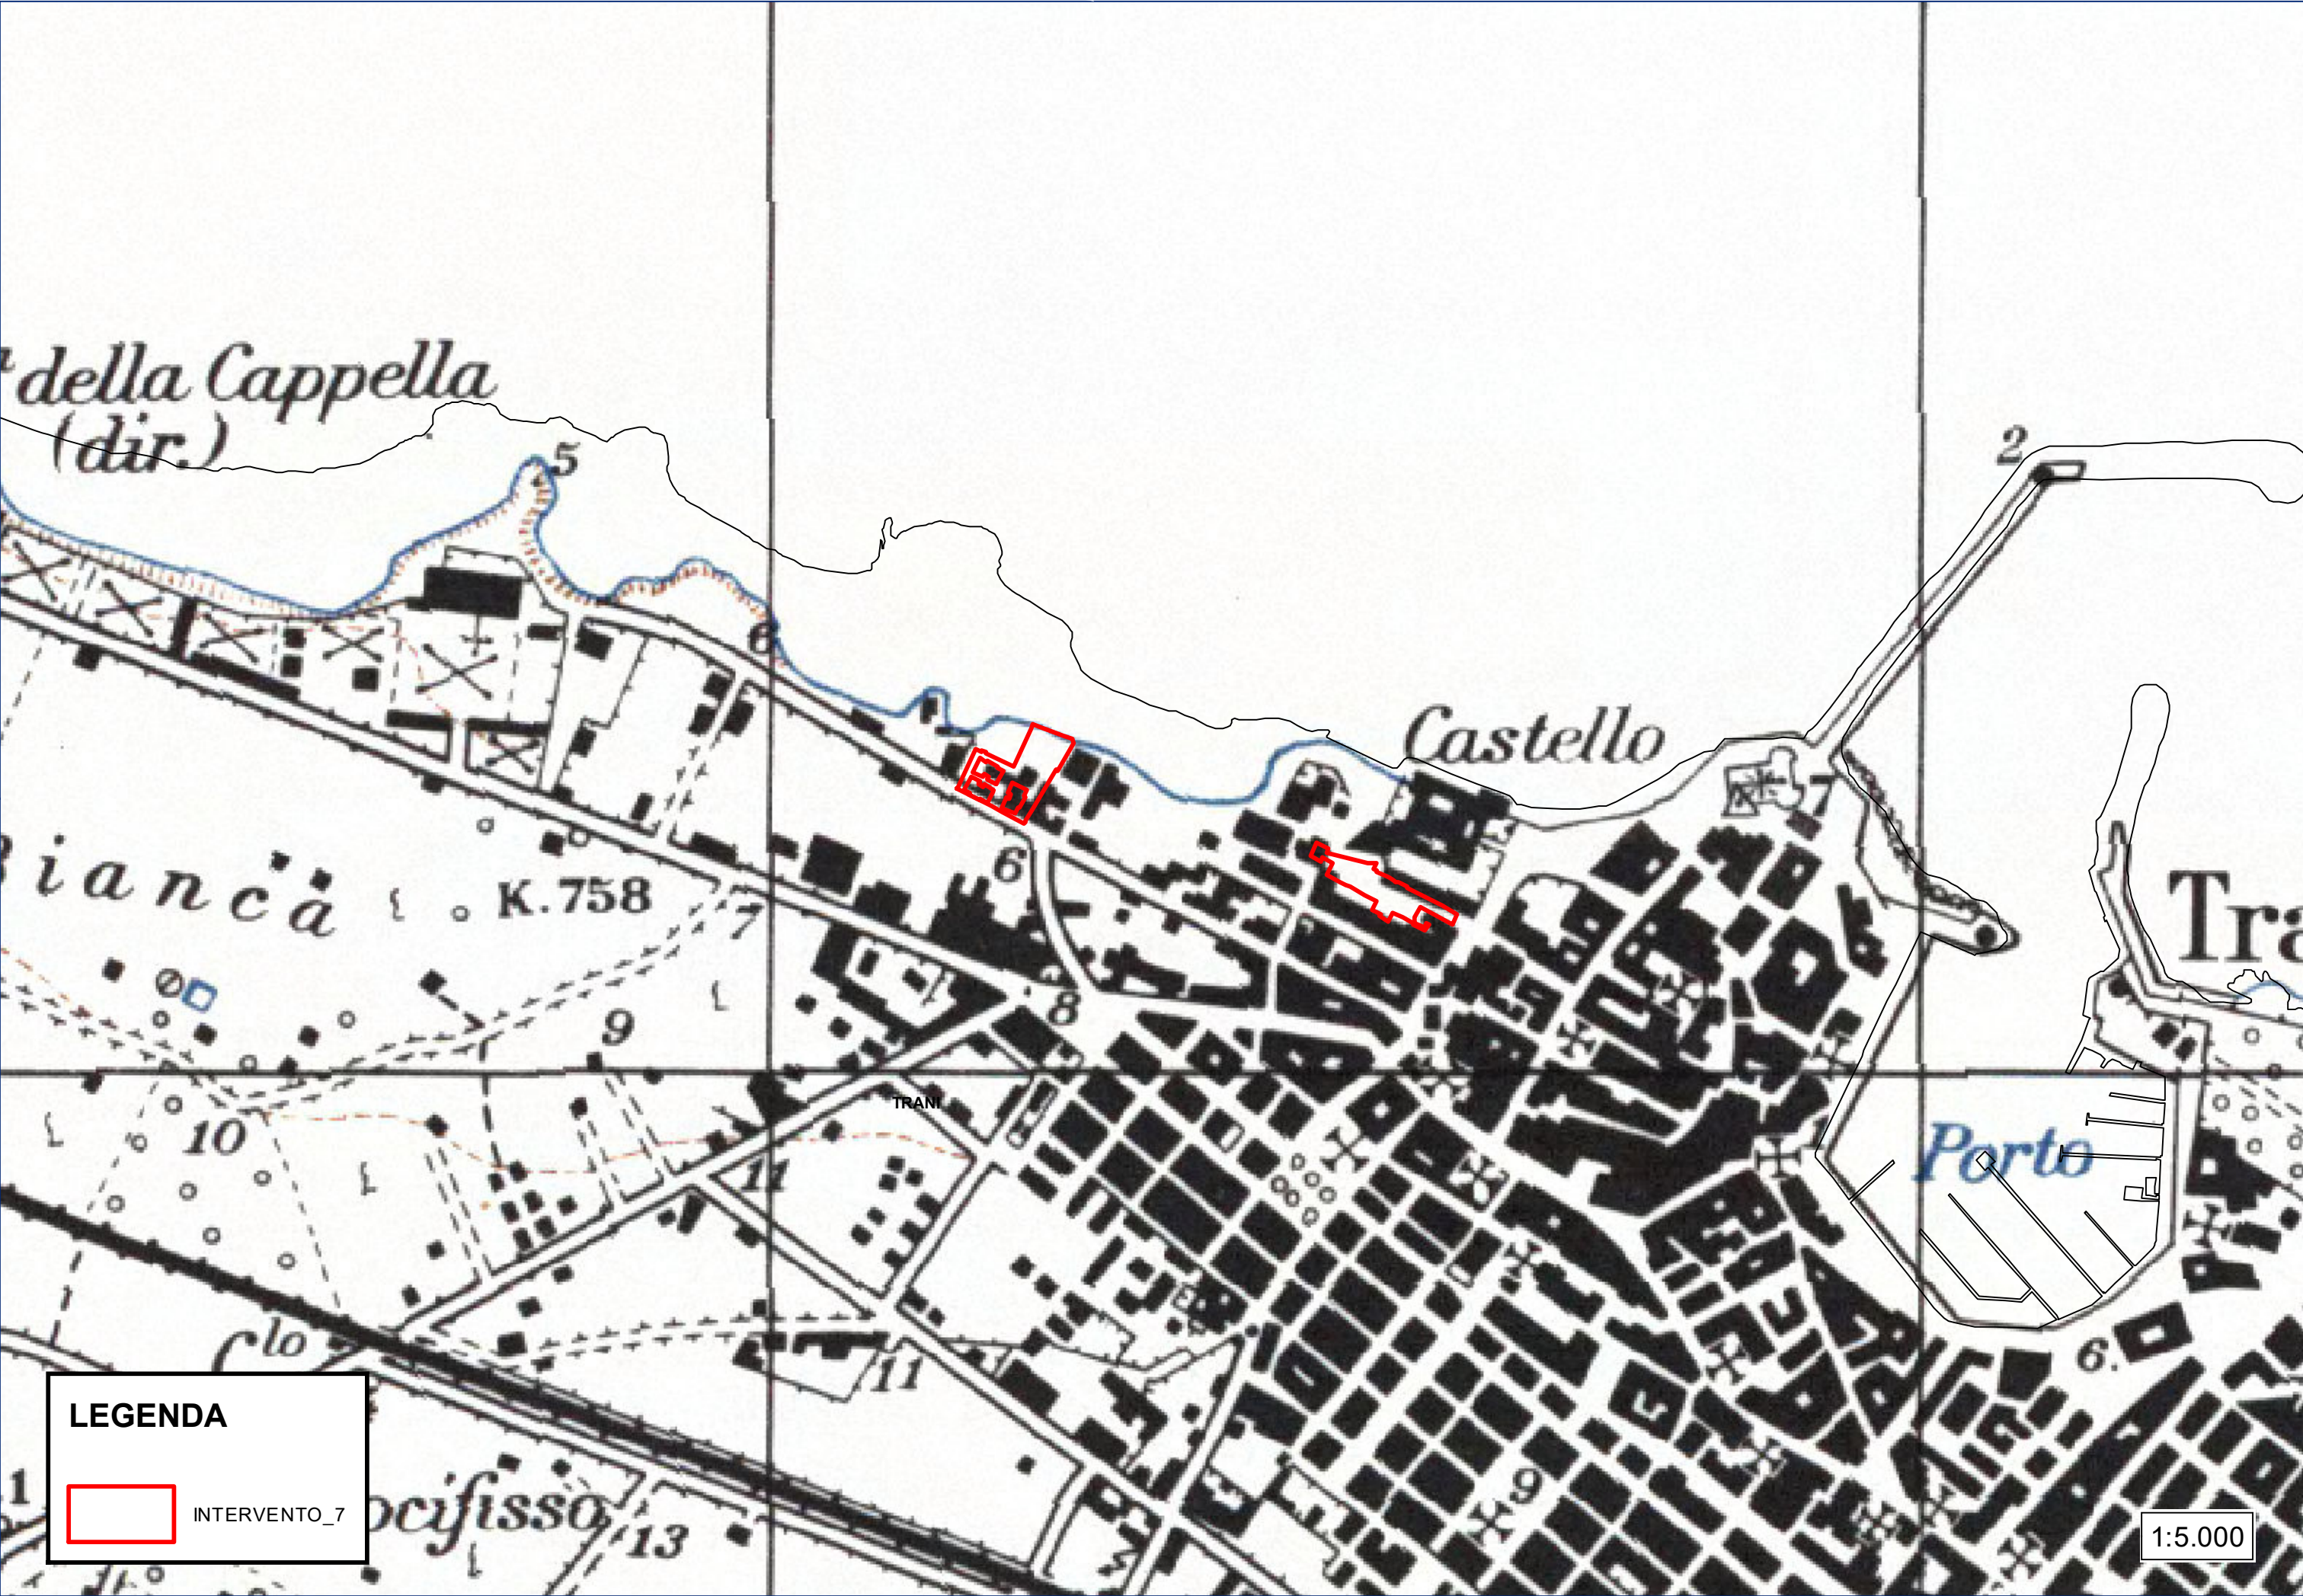

LEGENDA



INTERVENTO_7

1:5.000

