



**Finanziato
dall'Unione europea**
NextGenerationEU



Città di Trani

Medaglia d'argento al merito civile
Provincia Barletta-Andria-Trani

AREA IV - URBANISTICA, DEMANIO E AMBIENTE



RUP

Arch. Francesco PATRUNO

SUPPORTO AL RUP

Ing. Pierluigi TALARICO

PROGETTISTI

Arch. Francesco GIANFERRINI

Arch. Francesco VITAGLIANO

Ing. Elisabetta Viviana CRACA

TIMBRI E FIRME

RIQUALIFICAZIONE DI VIA LIONELLI PER SPAZI VERDI E DI
SERVIZIO ALLA RESIDENZA
CUP: C79J21014470001

ELABORATO

ARGOMENTO

PROGRESSIVO

REVISIONE

**INQUADRAMENTO VINCOLISTICO
PPTR E PAI**

IG

2

0

RAPPORTO GRAFICO

Varie

REVISIONE	NOTE DI REVISIONE	DATA	REDATTO	VERIFICATO	APPROVATO
0	Progetto Definitivo	Dicembre 2022		<input checked="" type="checkbox"/>	<input checked="" type="checkbox"/>
1					
2					
3					
4					



LEGENDA

- INTERVENTO_7
- AP
- MP
- BP

PERICOLOSITA'

- Pericolosità geomorfologica**
- Media e moderata (PG1)
 - Elevata (PG2)
 - Elevata (PG3)

1:5.000



LEGENDA
[Red Outline] INTERVENTO_7

1:5.000



LEGENDA



INTERVENTO_7



Territori costieri (300m)

1:5.000




LEGENDA
[Red Outline] INTERVENTO_7

1:5.000



LEGENDA
[Red Outline] INTERVENTO_7

1:5.000

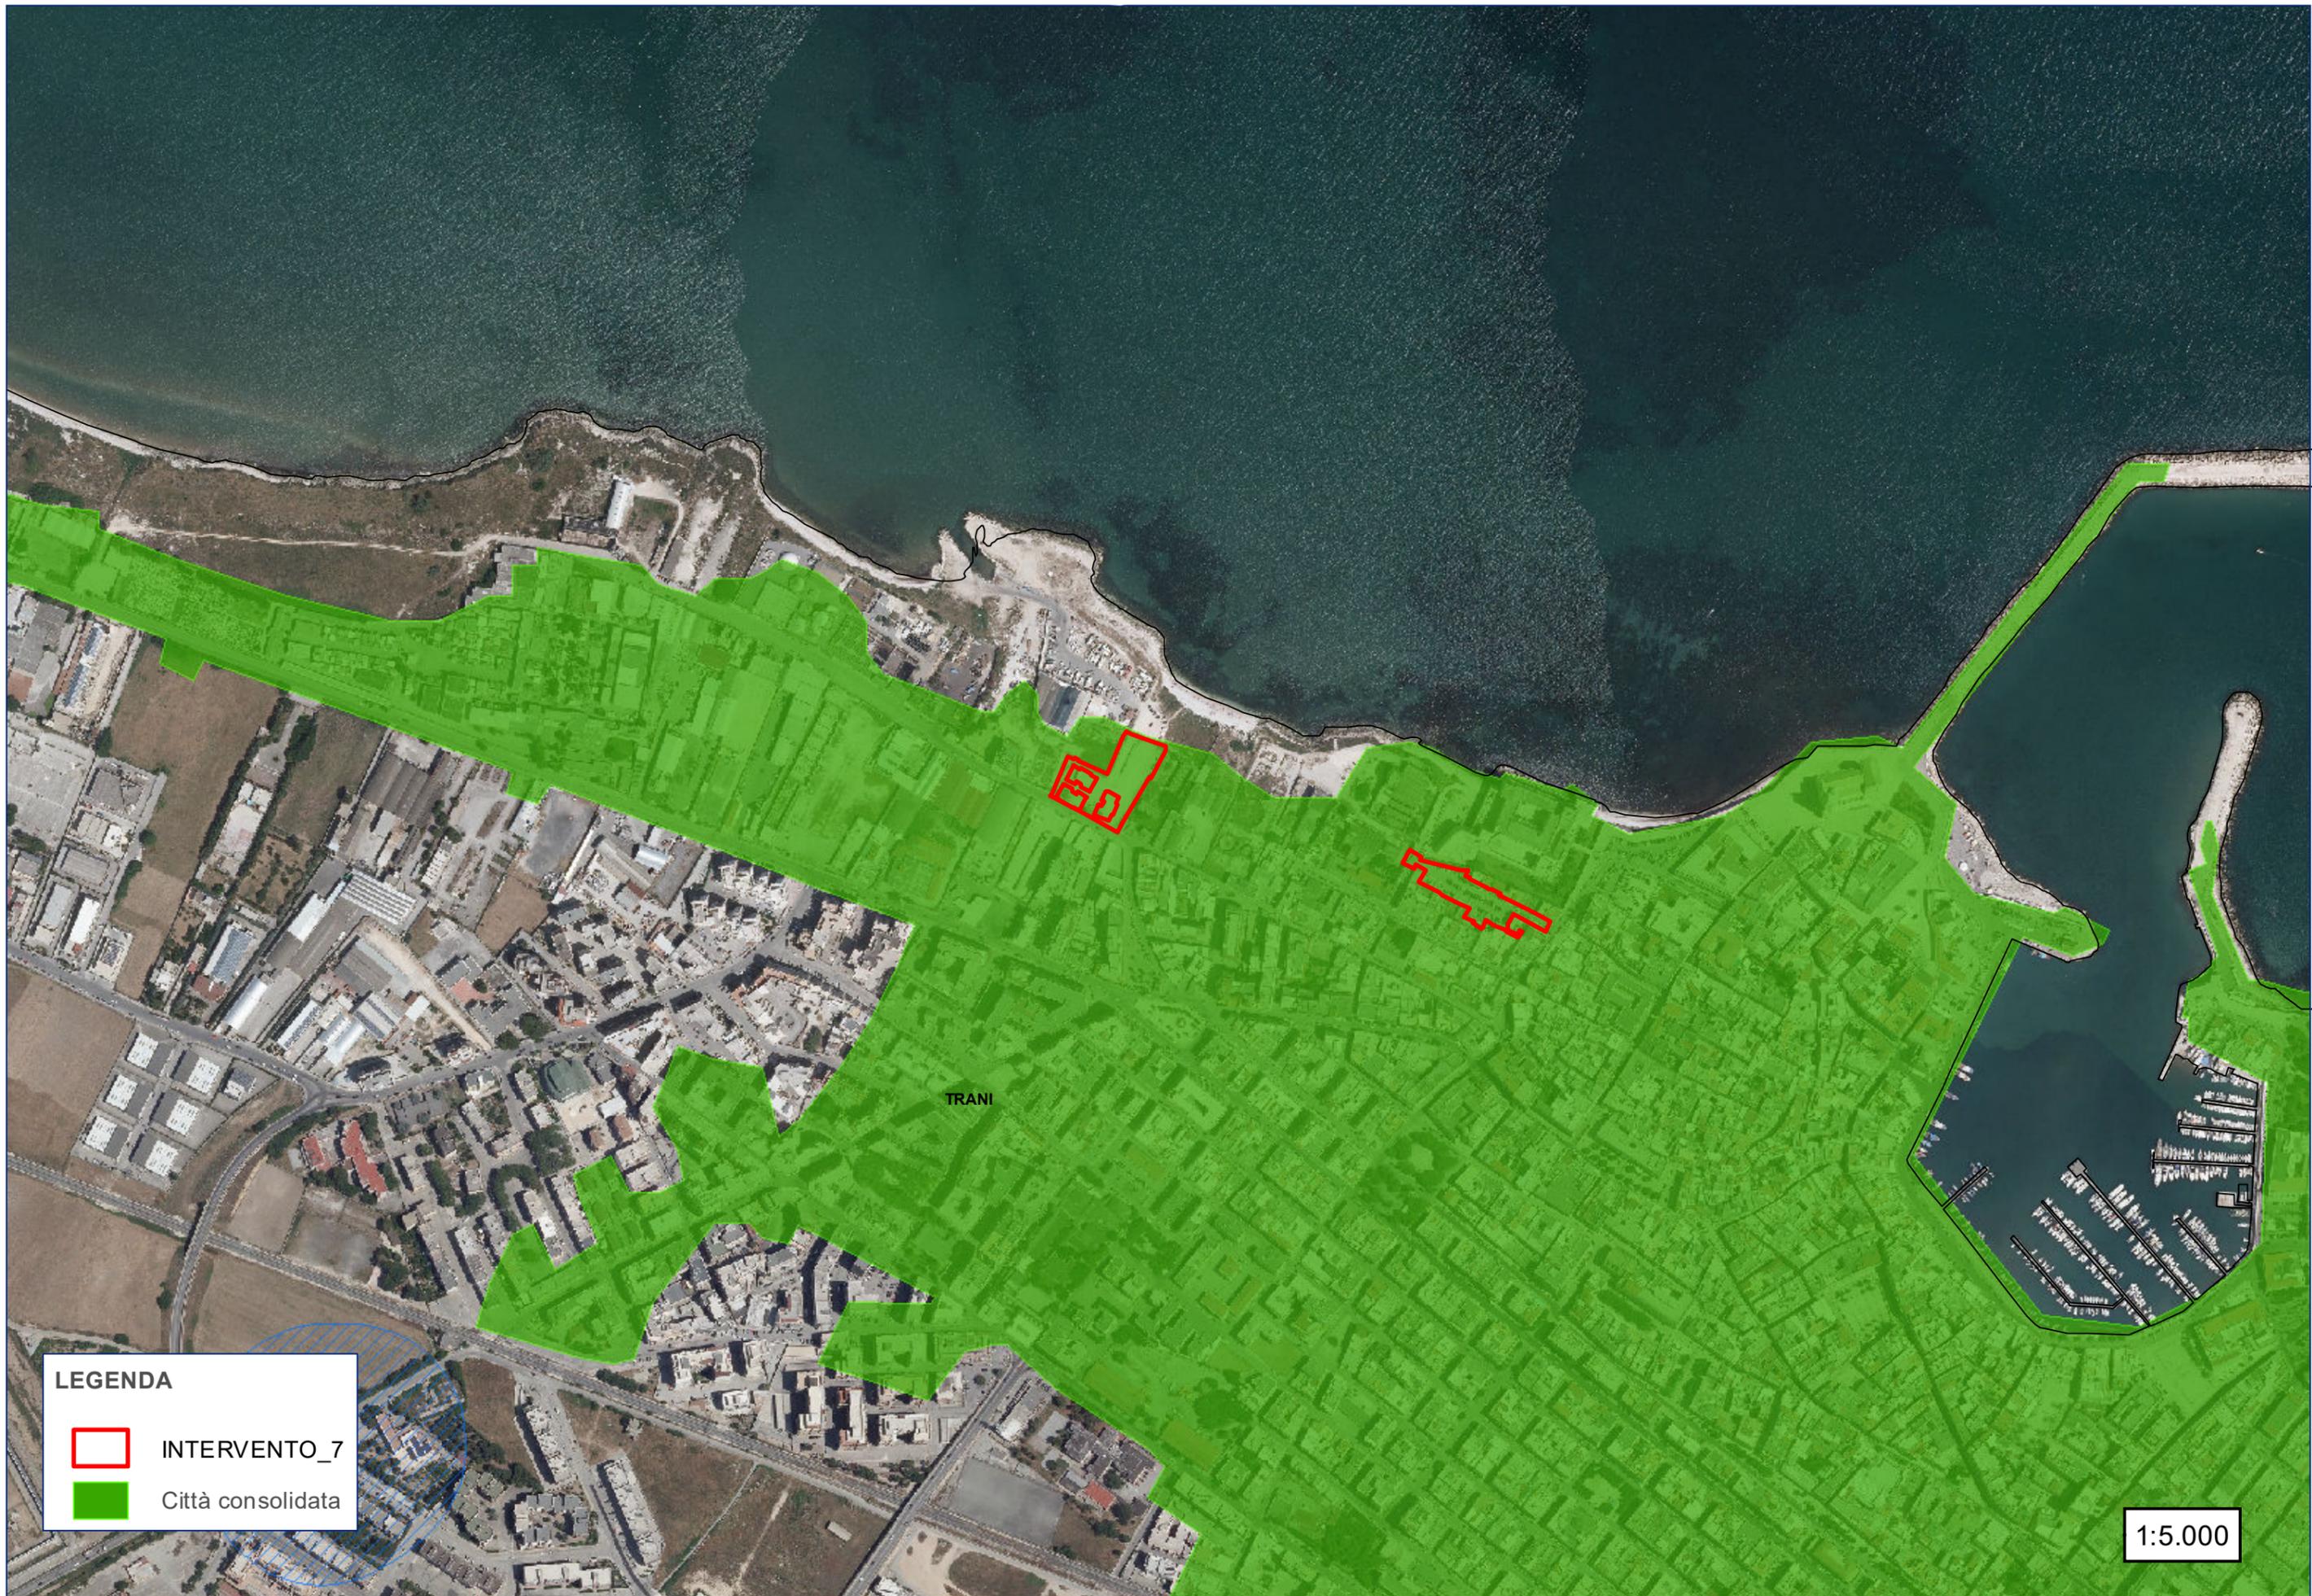

LEGENDA

-  INTERVENTO_7
-  Città consolidata

1:5.000



LEGENDA



INTERVENTO_7



Strade a valenza paesaggistica

1:5.000



LEGENDA

 INTERVENTO_7

Aree perimetrate Art_142_co_2_del D.L.42 del 2004



1:5.000