



**Finanziato
dall'Unione europea**
NextGenerationEU



Città di Trani

Medaglia d'argento al merito civile
Provincia Barletta-Andria-Trani

AREA IV - URBANISTICA, DEMANIO E AMBIENTE



RUP

Arch. Francesco PATRUNO

SUPPORTO AL RUP

Ing. Pierluigi TALARICO

PROGETTISTI

Arch. Francesco GIANFERRINI

Arch. Francesco VITAGLIANO

Ing. Elisabetta Viviana CRACA

TIMBRI E FIRME

ELABORATO

INQUADRAMENTO TERRITORIALE

ARGOMENTO

IG

PROGRESSIVO

1

REVISIONE

0

RAPPORTO GRAFICO

Varie


REVISIONE	NOTE DI REVISIONE	DATA	REDATTO	VERIFICATO	APPROVATO
0	Progetto Definitivo	Dicembre 2022		<input checked="" type="checkbox"/>	<input checked="" type="checkbox"/>
1					
2					
3					
4					

OPERE DI MITIGAZIONE AMBIENTALE DELL'IMPIANTO DI
TRATTAMENTO REFLUI E DELL'ISOLA ECOLOGICA
CUP: C77H21000320001

A
D
R
I
A
T
I
C
O

TRANI

TRANI

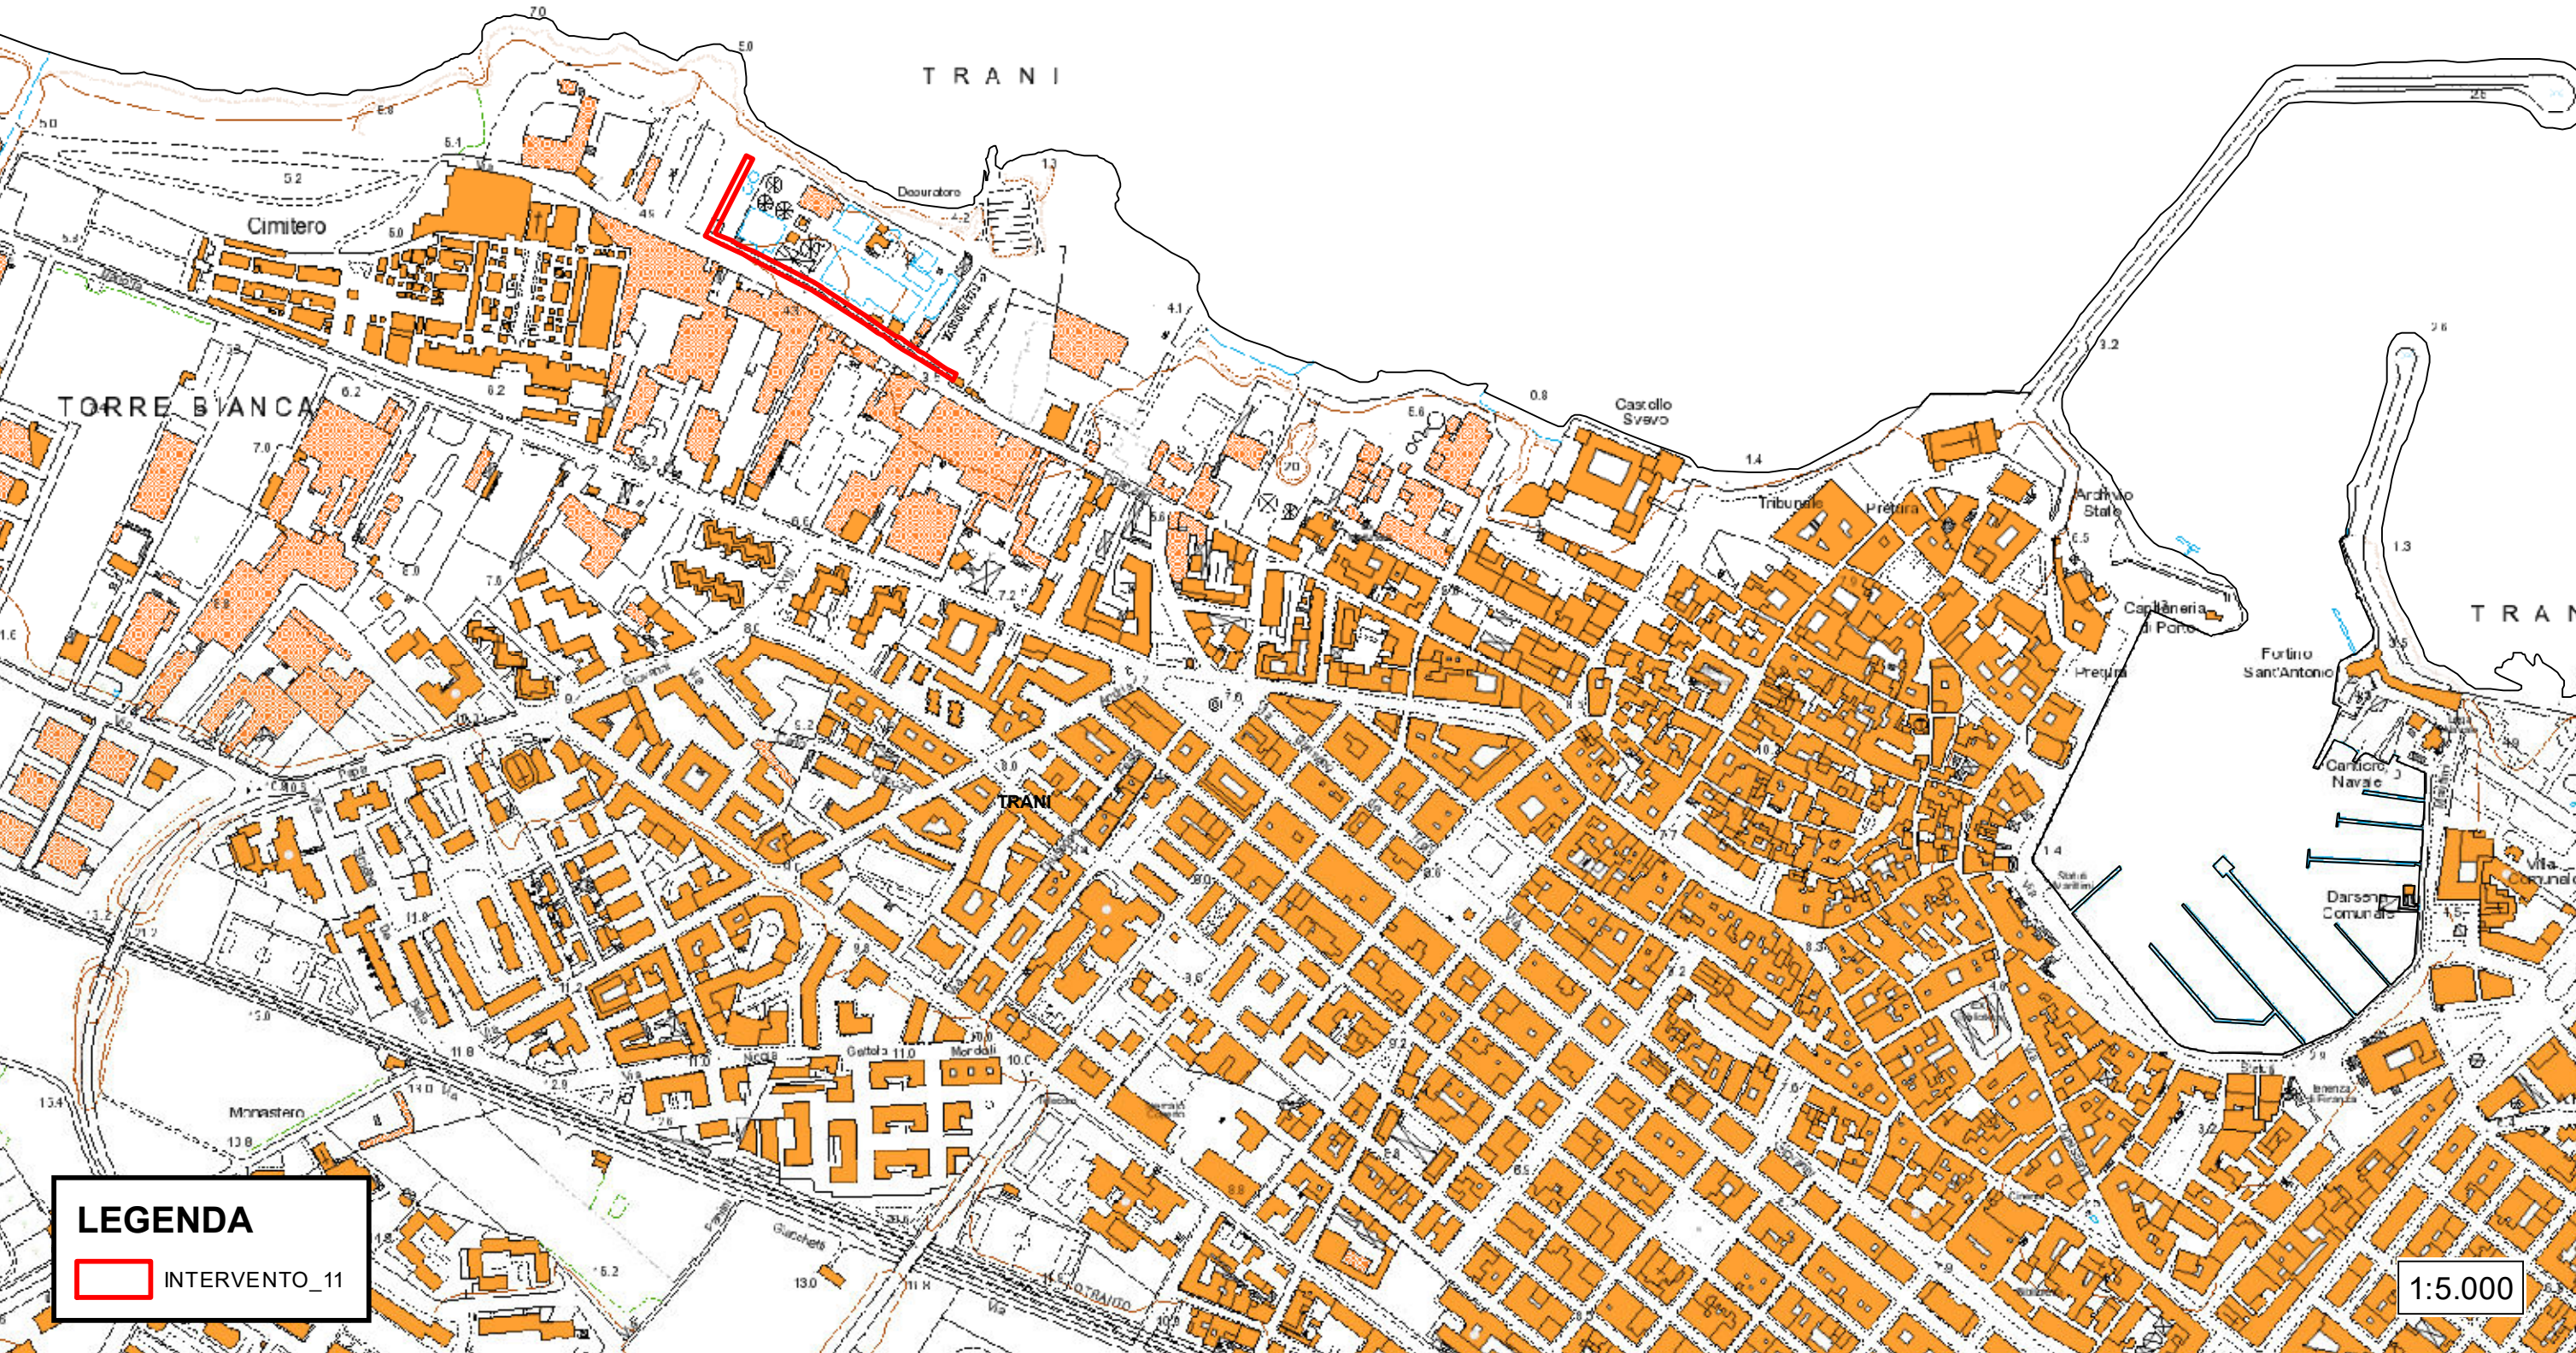

LEGENDA
 INTERVENTO_11

1:5.000



LEGENDA

 INTERVENTO_11

1:5.000



LEGENDA

 INTERVENTO_11


1:5.000



LEGENDA

 INTERVENTO_11

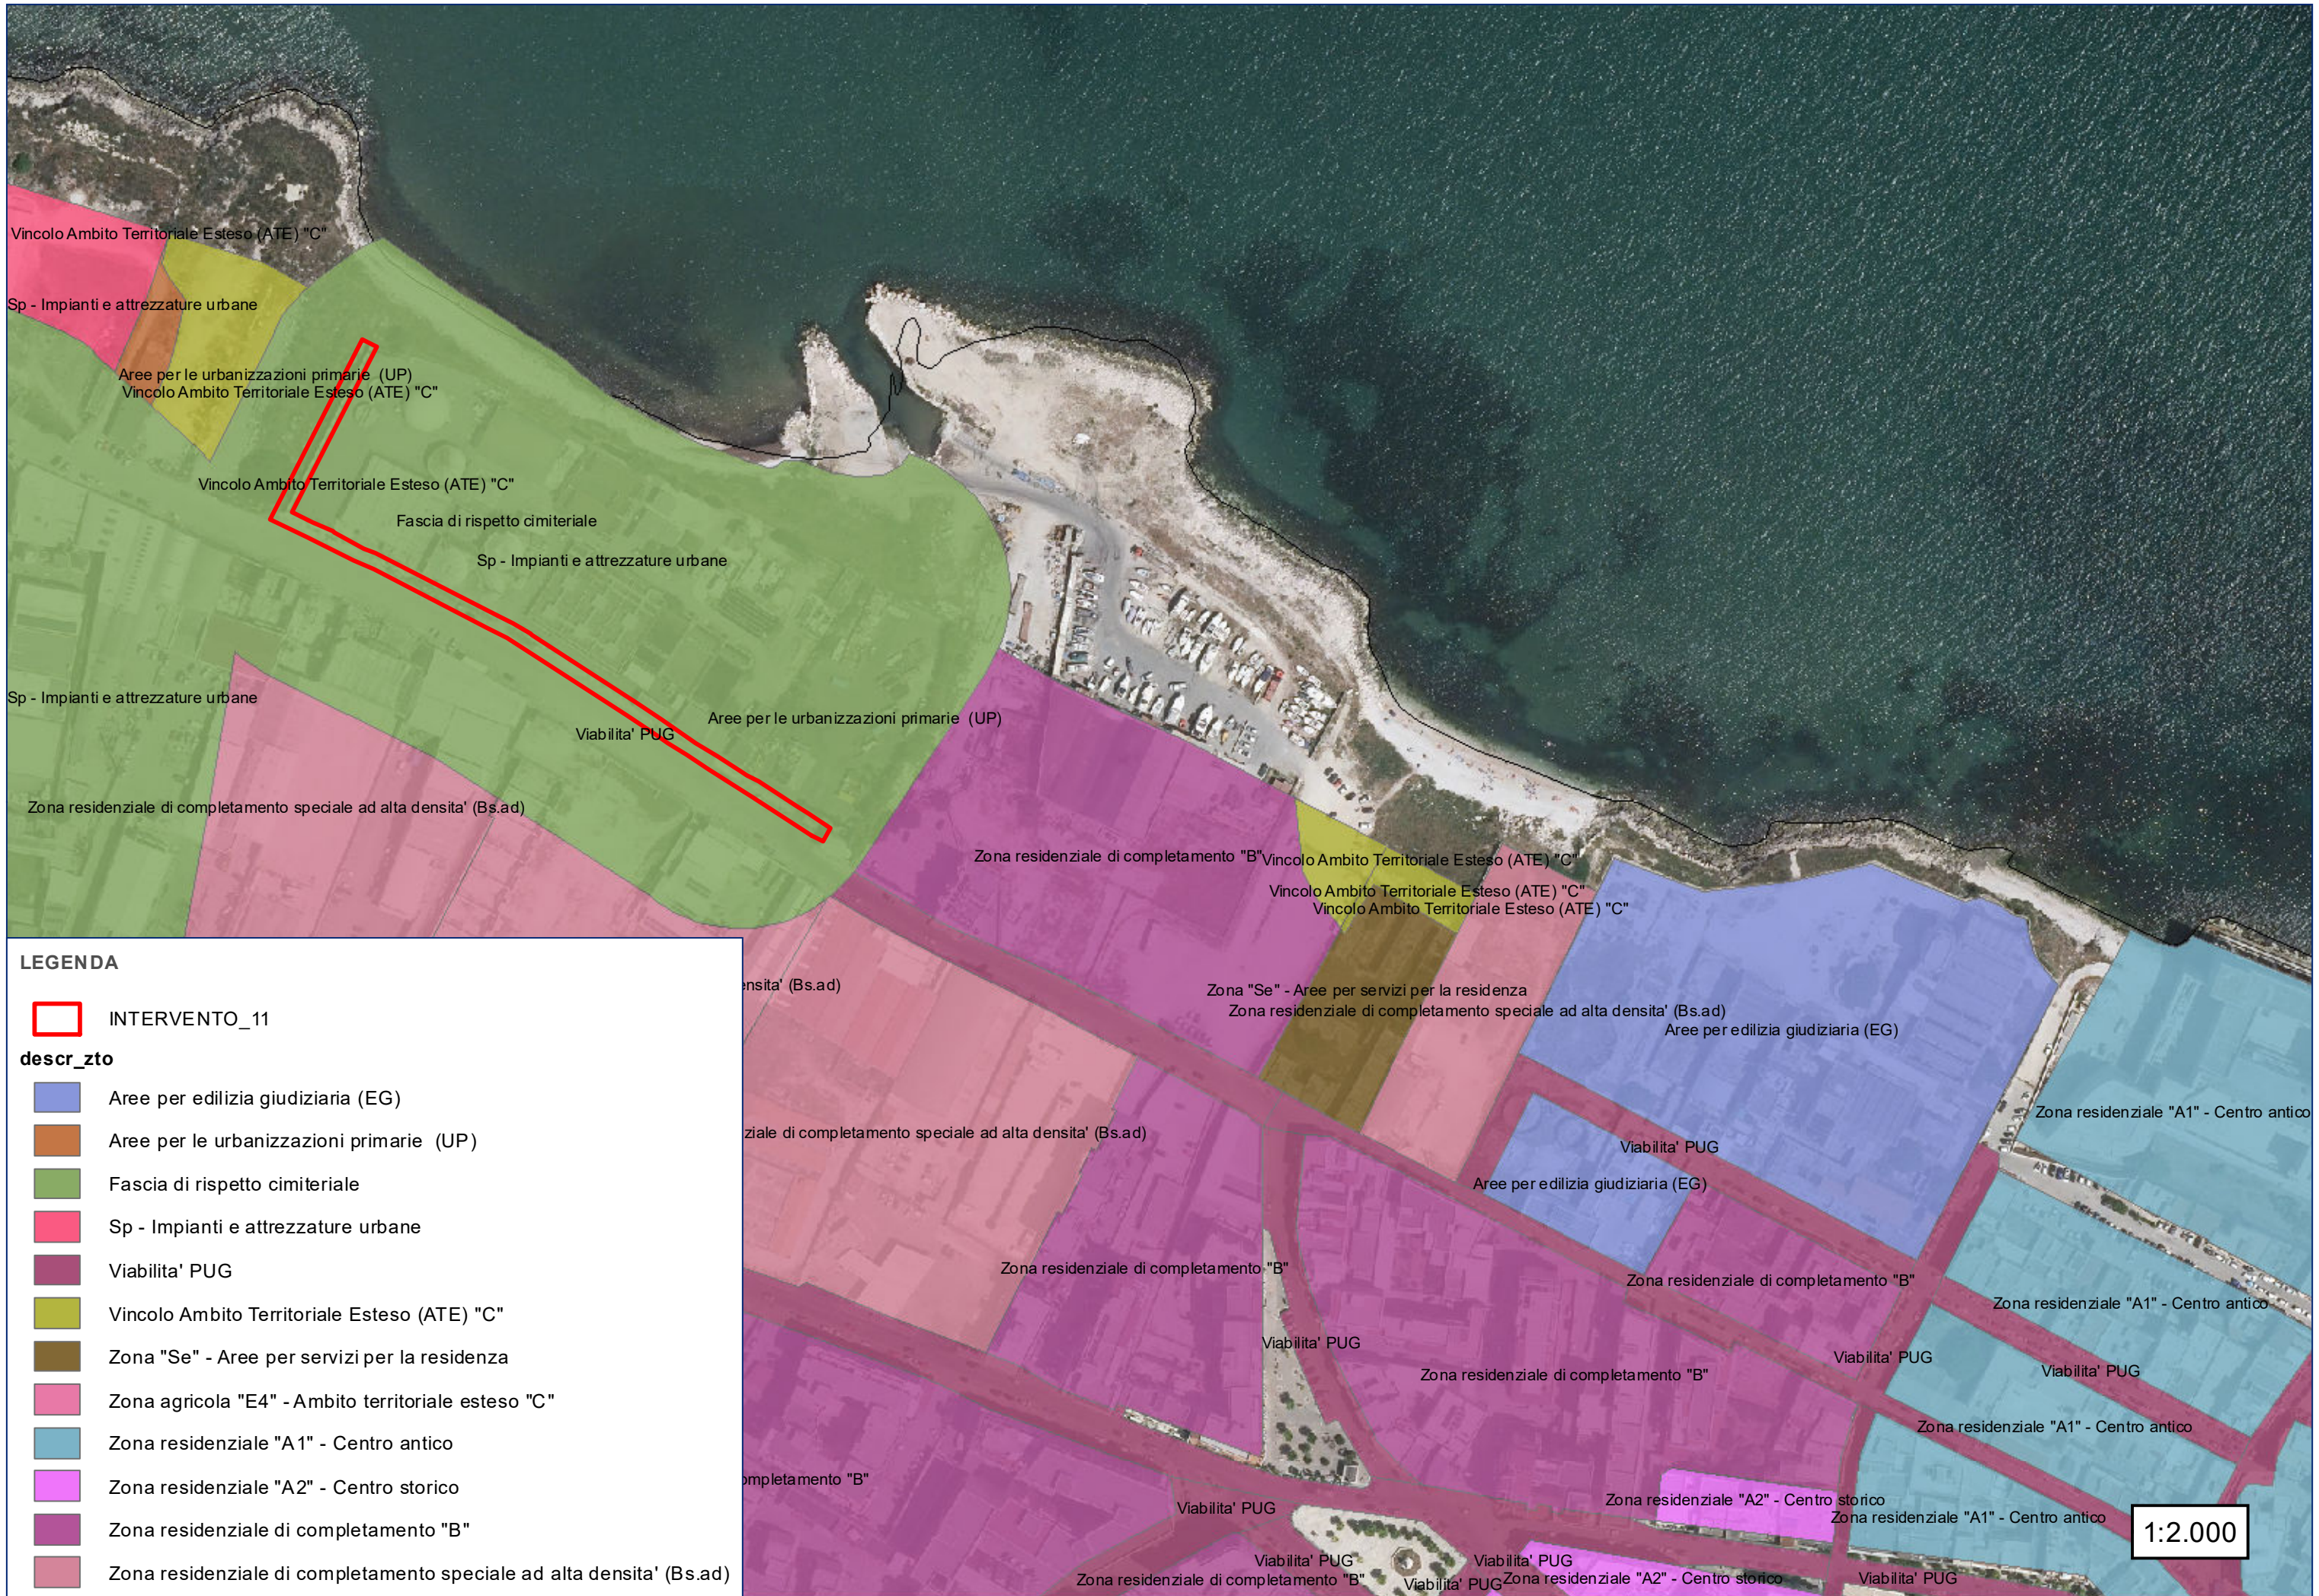


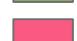








1:1.000



LEGENDA

 INTERVENTO_11

descr_zto

-  Aree per edilizia giudiziaria (EG)
-  Aree per le urbanizzazioni primarie (UP)
-  Fascia di rispetto cimiteriale
-  Sp - Impianti e attrezzature urbane
-  Viabilita' PUG
-  Vincolo Ambito Territoriale Esteso (ATE) "C"
-  Zona "Se" - Aree per servizi per la residenza
-  Zona agricola "E4" - Ambito territoriale esteso "C"
-  Zona residenziale "A1" - Centro antico
-  Zona residenziale "A2" - Centro storico
-  Zona residenziale di completamento "B"
-  Zona residenziale di completamento speciale ad alta densita' (Bs.ad)

1:2.000