


TITOLO INTERVENTO	COSTO TOTALE DELL'INTERVENTO
CUP: C71B21001070001 - NUOVO PARCO ATTREZZATO "VILLA COMUNALE DELLA COSTA NORD" - AREA PUBBLICA	€ 1.278.000,00
PROGETTO DI COMPLETAMENTO PARCO COMUNALE COSTA NORD	€ 600.000,00
CUP: C71B21001080001 - SPAZI PEDONALI E ATTREZZATI TRA LE MAGLIE DI RISTRUTTURAZIONE URBANISTICA DELLA COSTA NORD	€ 1.501.500,00
CUP: C71B21001090001 - PISTA CICLABILE ADRIATICA, VELOSTAZIONE E PROMENADE LUNGO LA COSTA NORD	€ 135.000,00
CUP: C75F2100020001 - BONIFICA, MESSA IN SICUREZZA E RIQUALIFICAZIONE AMBIENTALE DELLA COSTA NORD	€ 2.394.439,54

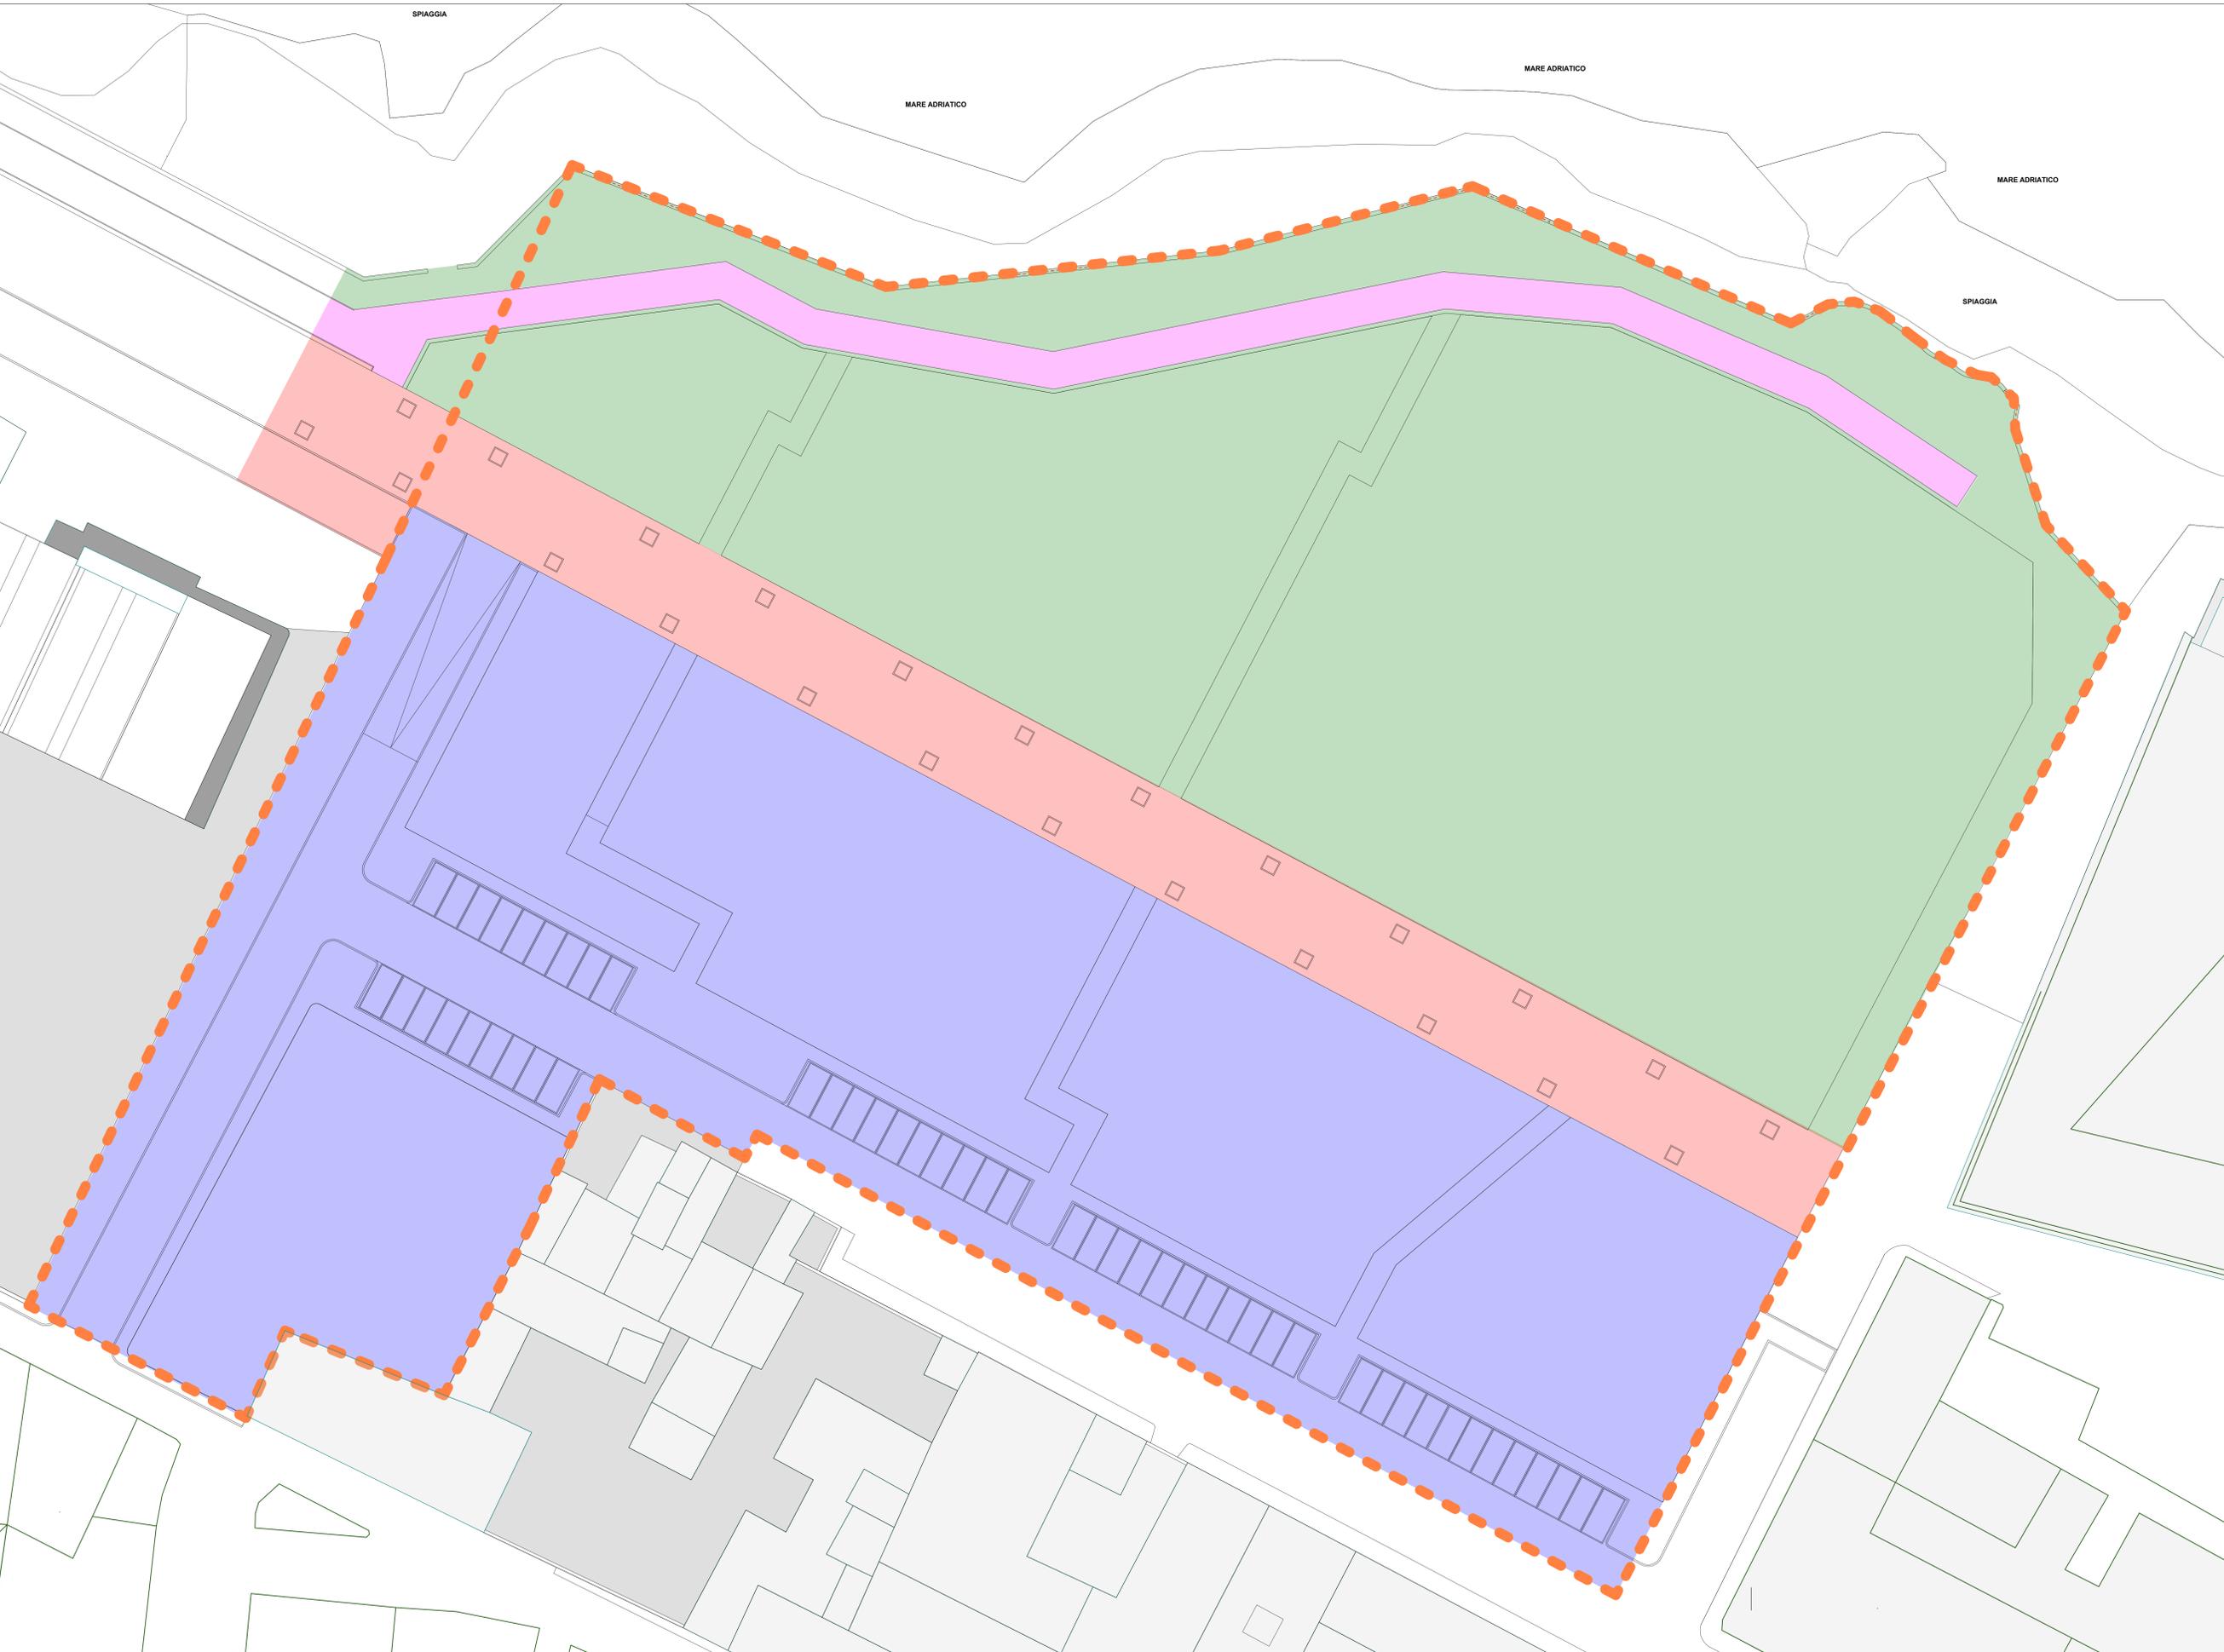

Finanziato dall'Unione europea
NextGenerationEU

Città di Trani
Modello d'intervento al merito civile
Provincia Barletta-Andria-Trani
AREA IV - URBANISTICA, DEMANIO E AMBIENTE

AUTORE

Arch. Francesco PATRUNO

SUPPORTO AL RUP

Ing. Pierluigi TALARICO

PROGETTISTI

Arch. Francesco GIANFERRINI
Arch. Francesco VITAGLIANO
Ing. Elisabetta Viviana CRACA

SCALARE

IG	3	0	
NUMERO SCALARE			
1:200			

Planimetria generale di intervento

MODALITA'	NOTE DI INDICAZIONE	DATA	REDAZIONE	VERIFICAZIONE	APPROVAZIONE
1	Progetto Definitivo			R1	R2
2					
3					
4					

BONIFICA, MESSA IN SICUREZZA E RIQUALIFICAZIONE AMBIENTALE DELLA COSTA NORD
CUP: C75F2100020001

Proprietà e diritti del presente documento sono riservati. La riproduzione è vietata.
Copyright and all rights are reserved. Reproduction is strictly prohibited.