



IL DIRIGENTE AREA URBANISTICA
ARCH. FRANCESCO GIANFERRINI



Distribuzione Reti Trani

Business Unit Distribuzione e Misura dell'energia elettrica
di Amet Spa

Sede Legale
Piazza Plebiscito, 20 - 76125 TRANI (BT)
Codice Fiscale e Partita IVA 04938250729
REA 355863 BA - Capitale Sociale € 11.513.410
Società soggetta a direzione e coordinamento del
Comune di Trani - Socio Unico

P.O. RESPONSABILE DEL PROCEDIMENTO
(ARCH. FRANCESCO PATRUÑO)

24/26

SEGNALAZIONE GUASTI E
CENTRALINO 0883 481030

Ufficio Distribuzione e Misura
Tel. 0883 486954 - Fax 0883 485025

Mail distribuzione@adistribuzioneretrani.it
PEC distribuzione@pec.adistribuzioneretrani.it
Sito WEB www.ametspa.it

Preg.mo
Arch. Francesco Patruño
Responsabile Servizio SUE-SUAP
del COMUNE di TRANI

Edilnova di Di Noia Michele & C
Viale Francesco Crispi n.46
76123 Andria (BT)

N. di prot. UT/SG/

M65

13 NOV 2019



Oggetto: Risposta a parere per la connessione alla rete elettrica di A-Distribuzione Reti Trani per la realizzazione di edifici per civili abitazioni in Trani alla Via Malcangi - maglia Bs.ad/40 del Piano Urbanistico Generale di Trani, sul suolo distinto in catasto al foglio n.25 par.lle nn.61 - 484 - 485 - 1173 - 1174 - 1175 -2312.

In riferimento alla Vs. del 13.09.2019 prot.nr.40423, si comunica il "nulla osta" tecnico per la fornitura di energia elettrica al complesso in oggetto, secondo quanto convenuto in sede di conferenza di servizio.

La cabina elettrica di trasformazione dovrà essere posizionata su Via Malcangi come da allegato prospetto, mentre i collegamenti elettrici avverranno tramite le linee in media tensione della rete urbana esistente.

Si ricorda che per l'attivazione della cabina elettrica e del "punto di presa" sarà necessario eseguire i versamenti relativi al pagamento degli oneri di urbanizzazione secondo le prescrizioni che saranno impartite dai competenti uffici comunali e, successivamente, le prescrizioni tecniche che saranno impartite dallo scrivente ufficio, previa presentazione di permessi e richieste.

Tanto si doveva per quanto di propria competenza.

Distinti saluti.


SG/

Il Dirigente Tecnico
ing. Salvatore Leggieri



IL DIRIGENTE AREA URBANISTICA
ARCH. FRANCESCO GIANFERRINI

Lungomare C. Colombo

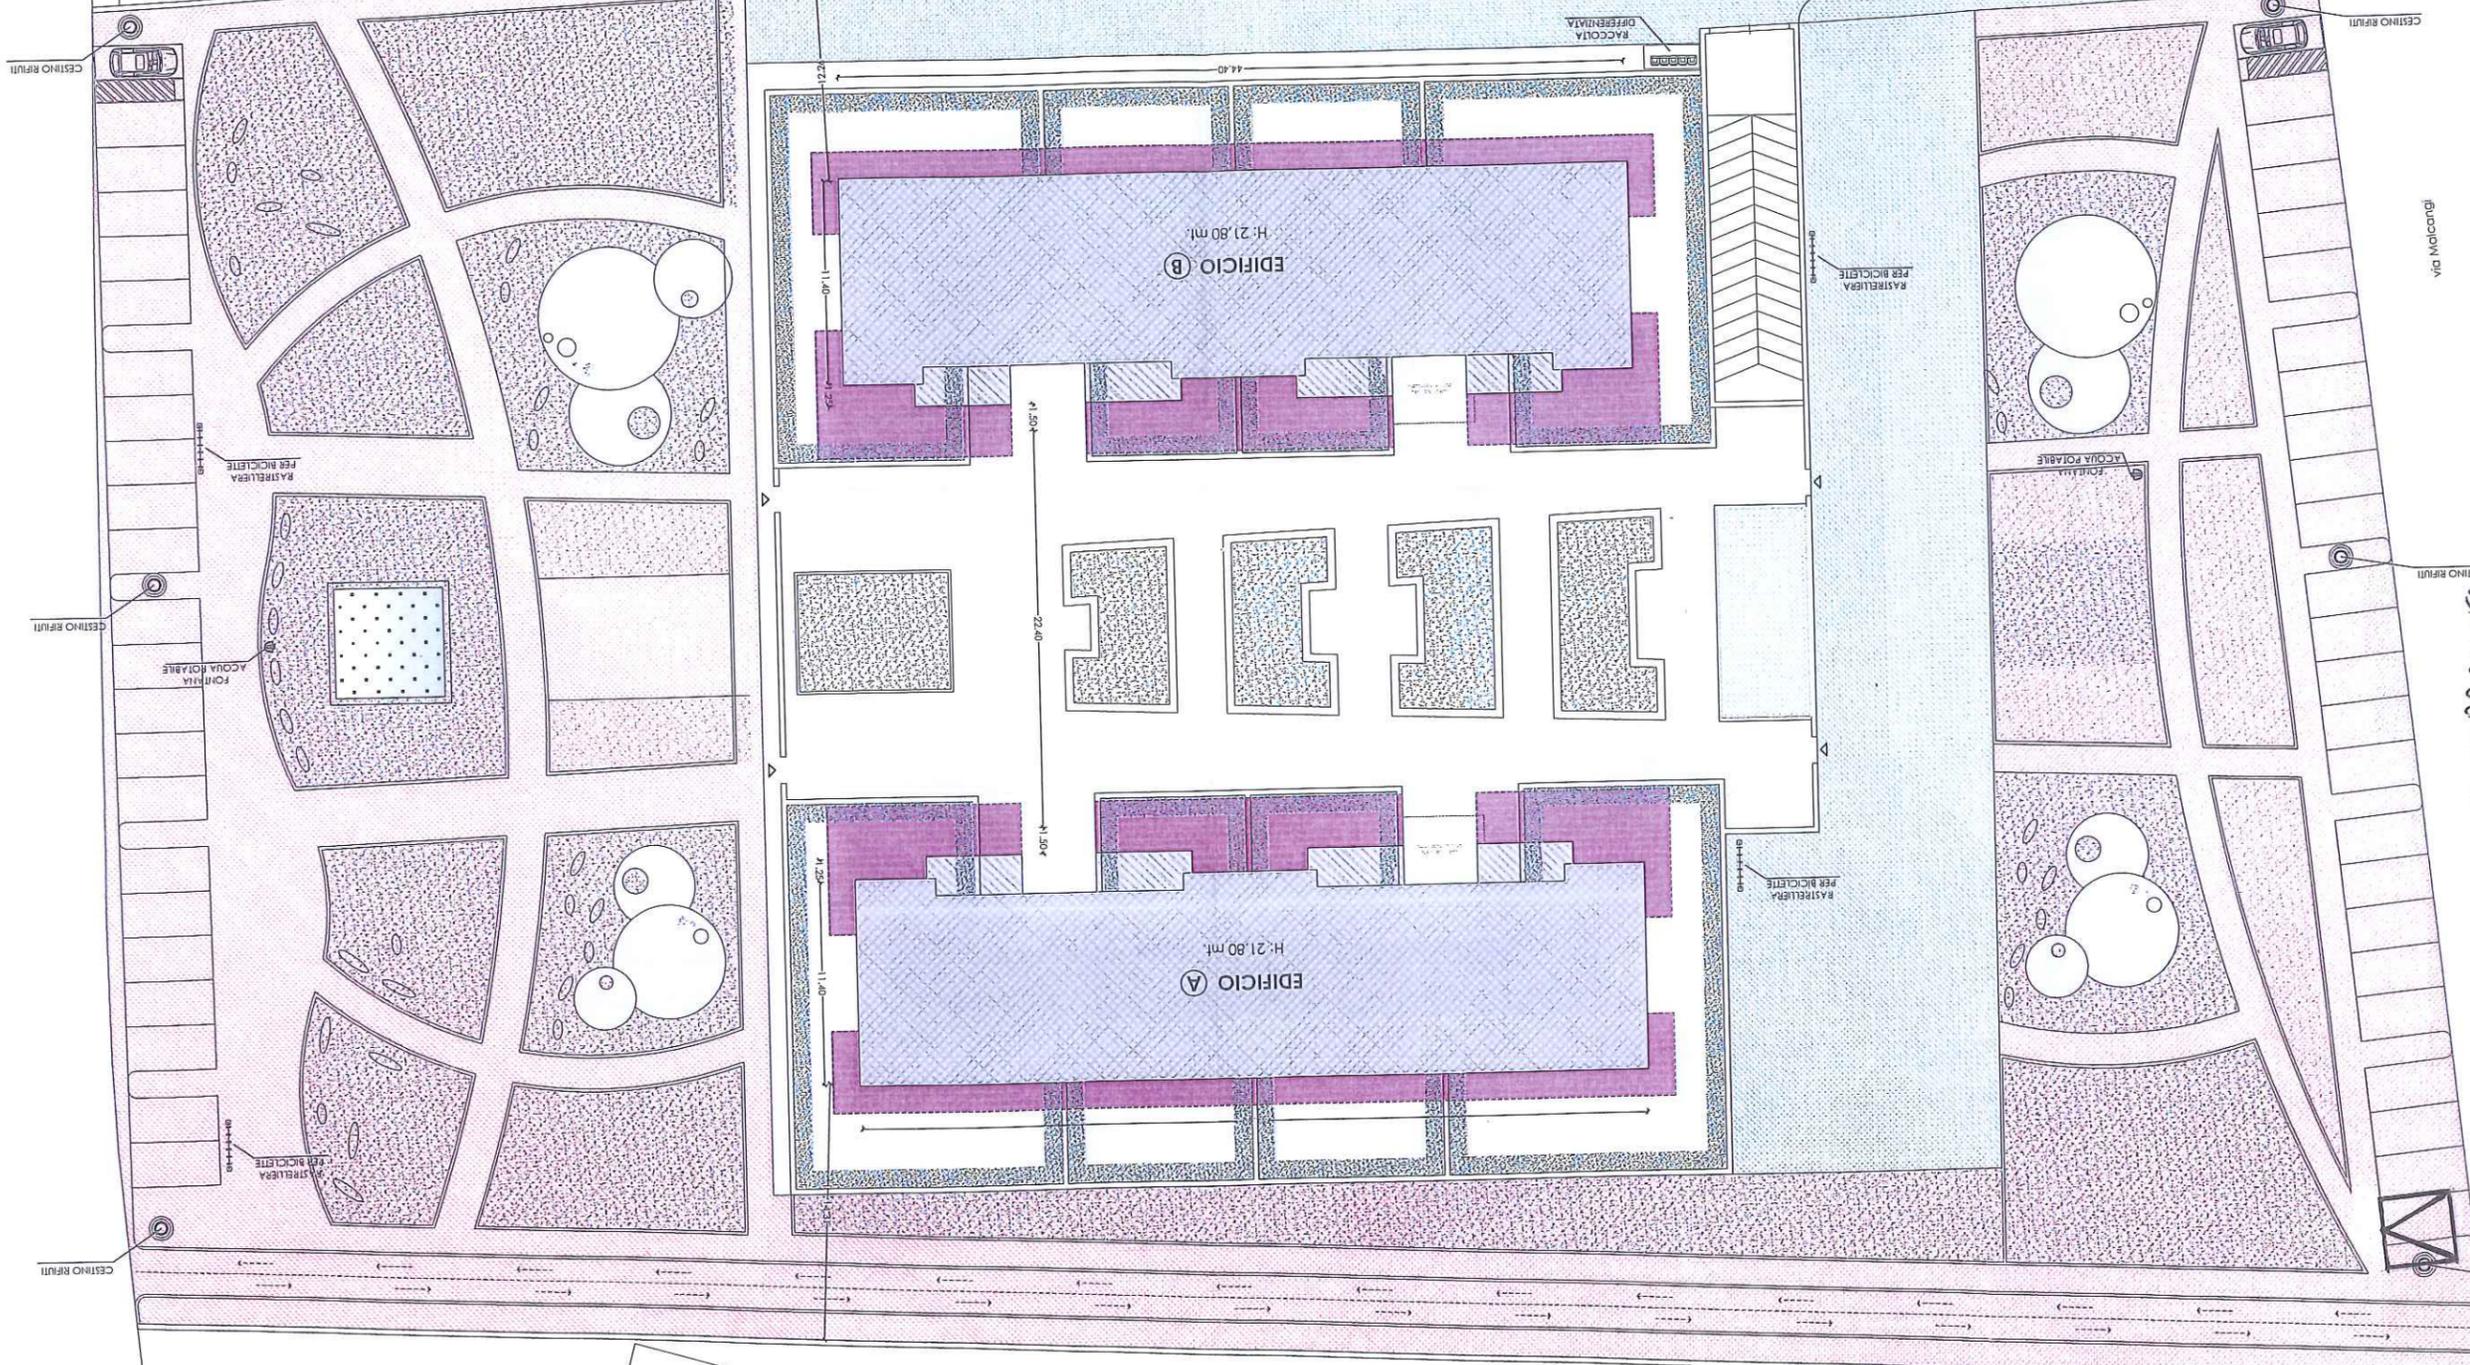

POSIZIONE CABINA PREFABBRICATA
NON IN SCALA.

P.O. RESPONSABILE DEL PROCEDIMENTO
(ARCH. FRANCESCO PATRUÑO)

