


TITOLO INTERVENTO
 CUP: C71B21001080001 - SPAZI PEDONALI E
 ATTREZZATI TRA LE MAGLIE DI
 RISTRUTTURAZIONE URBANISTICA DELLA
 COSTA NORD

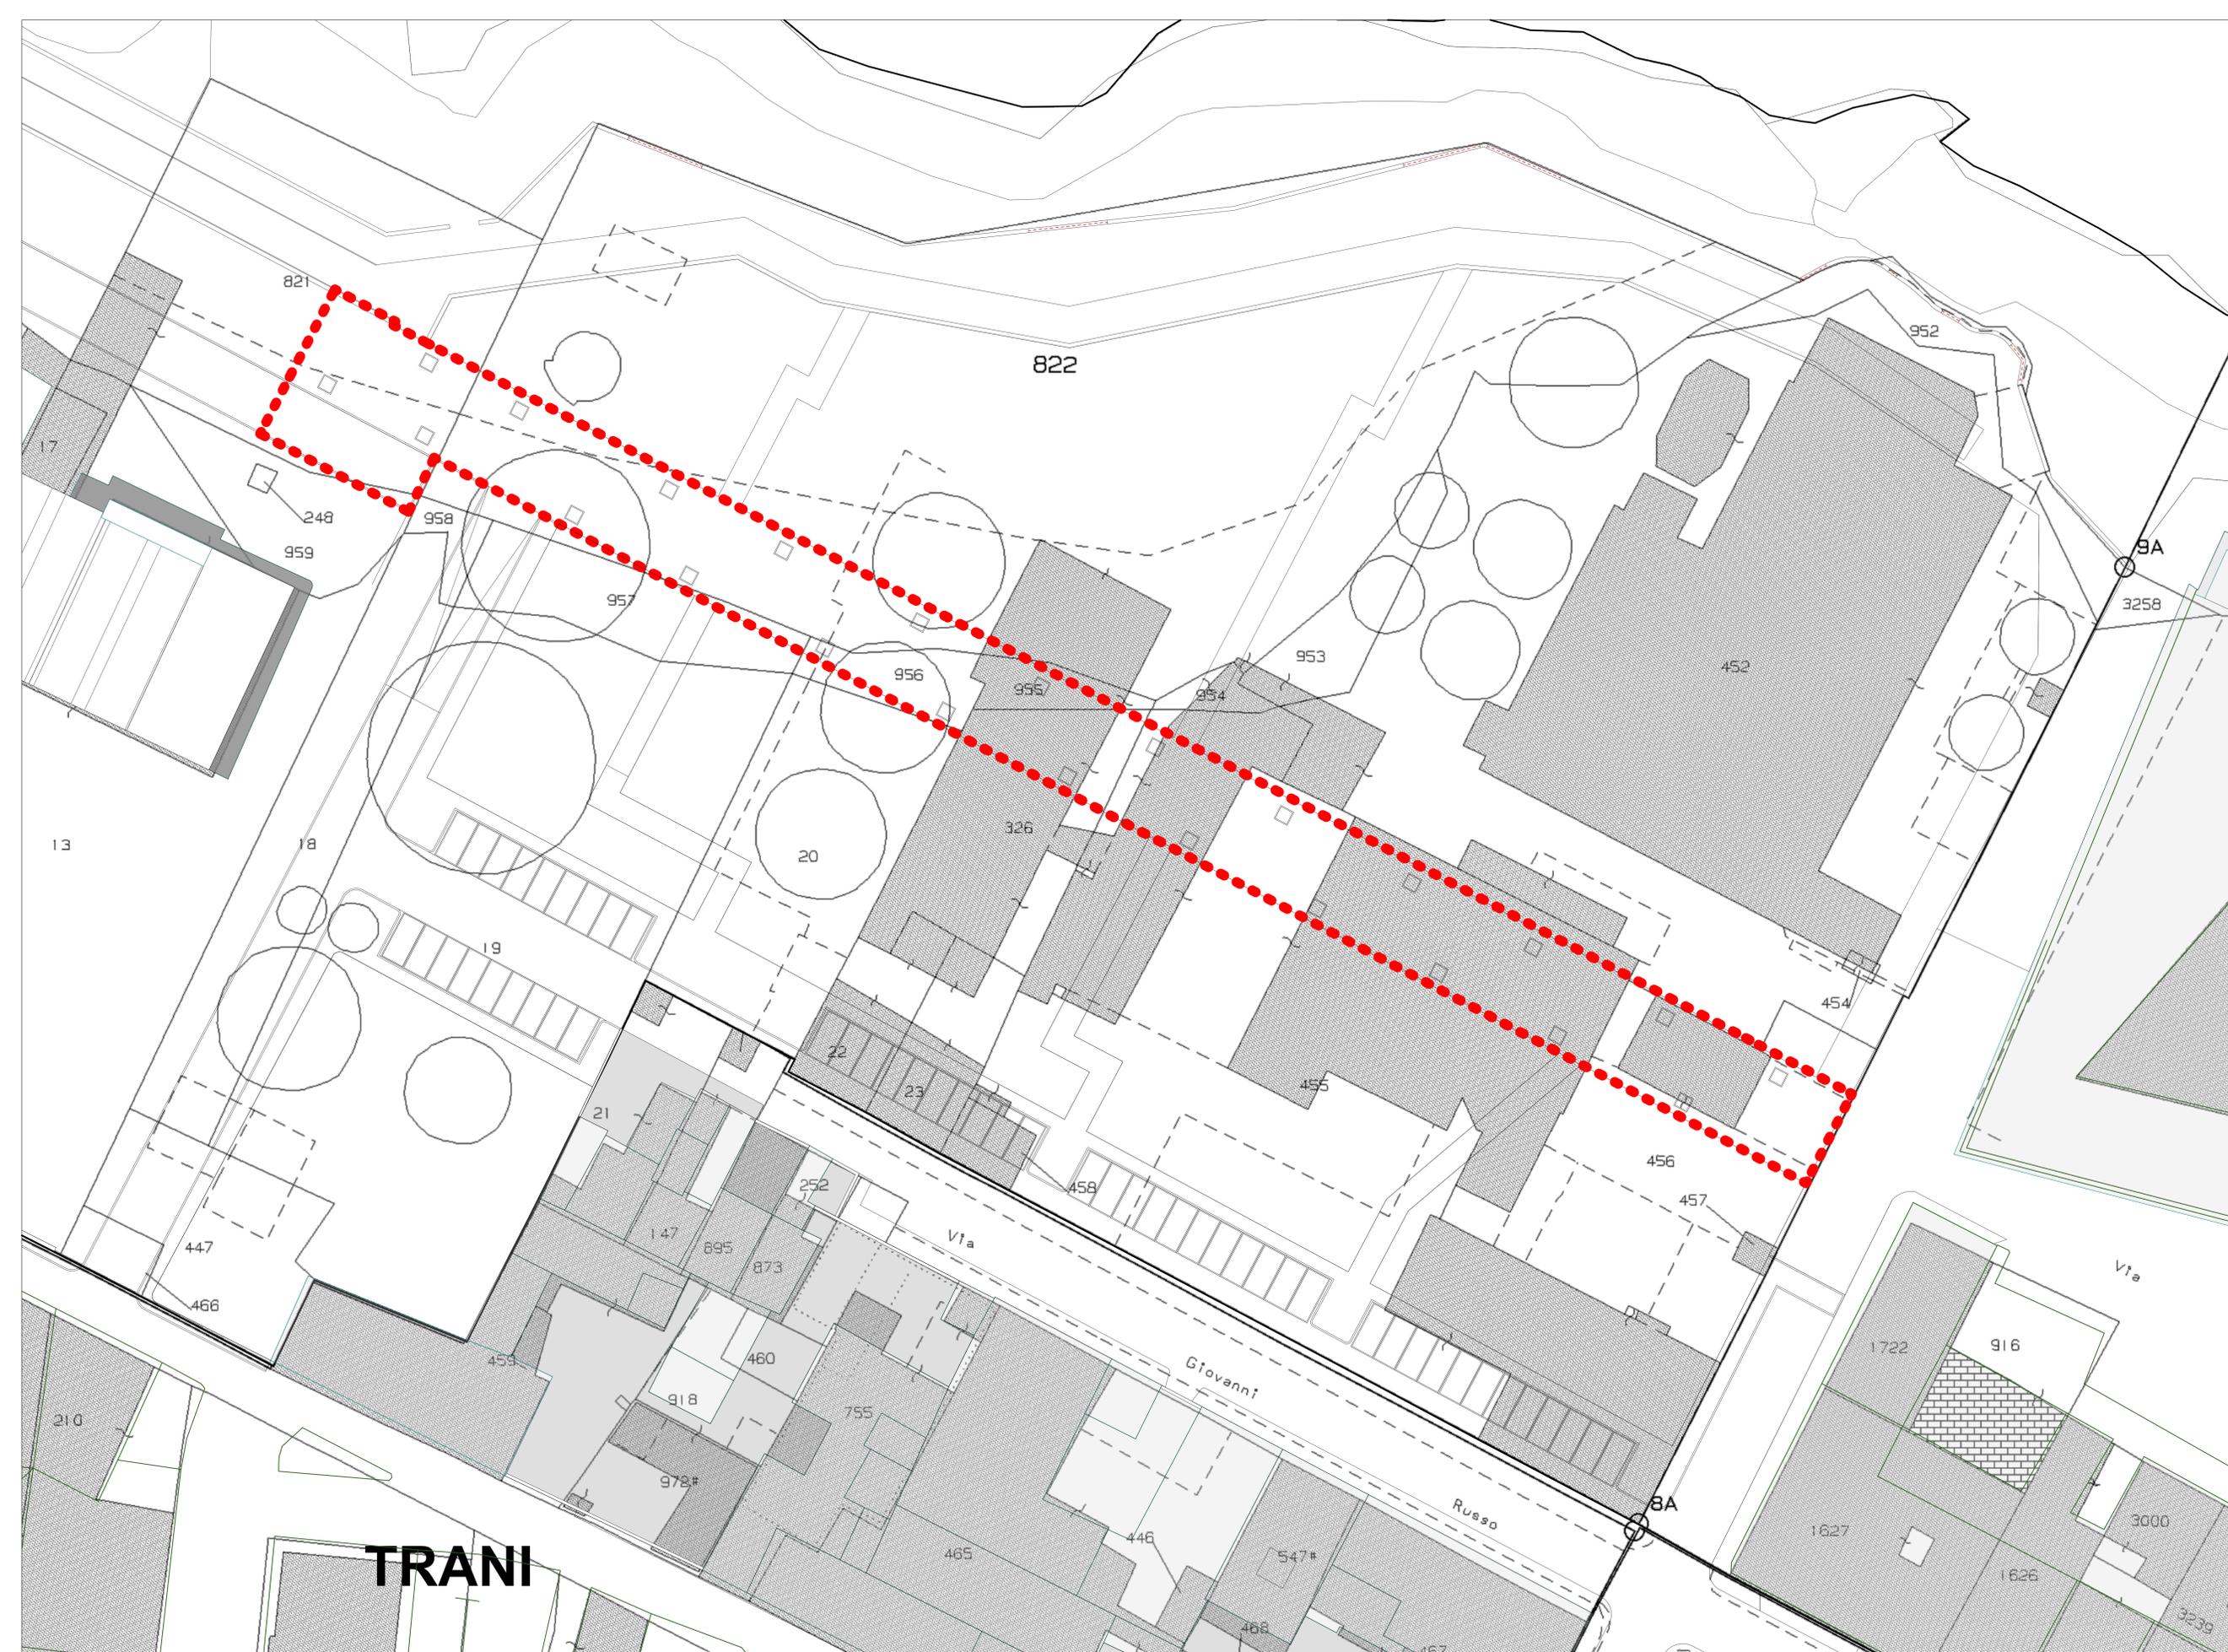

TRANI



Finanziato dall'Unione europea NextGenerationEU

 Città di Trani
 Modifica d'argomento di merito civile
 Provincia Bari-Città di Trani
 AREA IV - URBANISTICA, DEMANIO E AMBIENTE



PROGETTO
 Arch. Francesco PATRUNO
PROGETTO AL RUP
 Ing. Pierluigi TALARICO
PROGETTO TESI
 Arch. Francesco GIANFERRINI
 Arch. Francesco VITAGLIANO
 Ing. Elisabetta Viviana CRACA

Planimetria generale di intervento - Base Catastale		IG	4	0
		1:200		
REVISIONI	DATA	REVISIONI	REVISIONI	REVISIONI
1	Progetto Definitivo			
2				
3				
4				

SPAZI PEDONALI E ATTREZZATI TRA LE MAGLIE DI
 RISTRUTTURAZIONE URBANISTICA DELLA COSTA NORD
 CUP: C71B21001080001

Proprietà e diritti del presente documento sono riservati. La riproduzione è vietata. Copiare o ritagliare su internet - Riprodurre è vietato.