



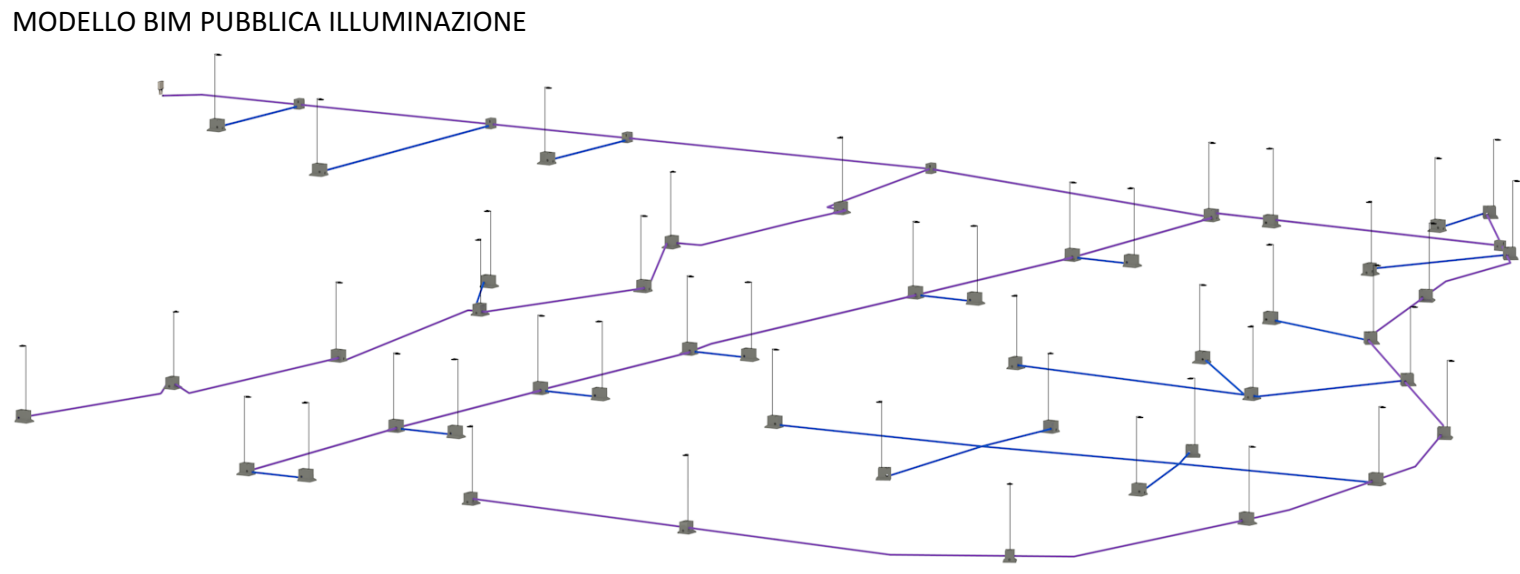

Legenda	
	Quadro Elettrico
	Armatura LED potenza 520W su palo h. 6m
	Linea elettrica 2x4 in cavidotto interrato diametro Ø100
	Linea elettrica 2x6 in cavidotto interrato diametro Ø100
	Pozzetto Portapalo
	Pozzetto

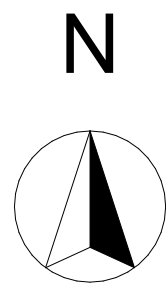

Città di Trani
Modifica d'urto al merito civile
Provincia Bari-Archiepiscopio Trani
AREA IV - URBANISTICA, DEMANIO E AMBIENTE



Arch. Francesco PATRINO

Ing. Pierluigi TALARICO

Arch. Francesco GIANFERRINI
Arch. Francesco VITAGLIANO
Ing. Elisabetta Viviana CRACA

ELABORATO		ARGOMENTO		PROGRESSIVO		REVISIONE					
Planimetria pubblica illuminazione		SP		3		0					
		INVIATO GRAFICO									
		1:200									
REVISIONE		NOTE DI REVISIONE		DATA		PRODOTTO		VERIFICATO		APPROVATO	
1		Progetto Definitivo		Novembre 2022				S		S	
2											
3											
4											