



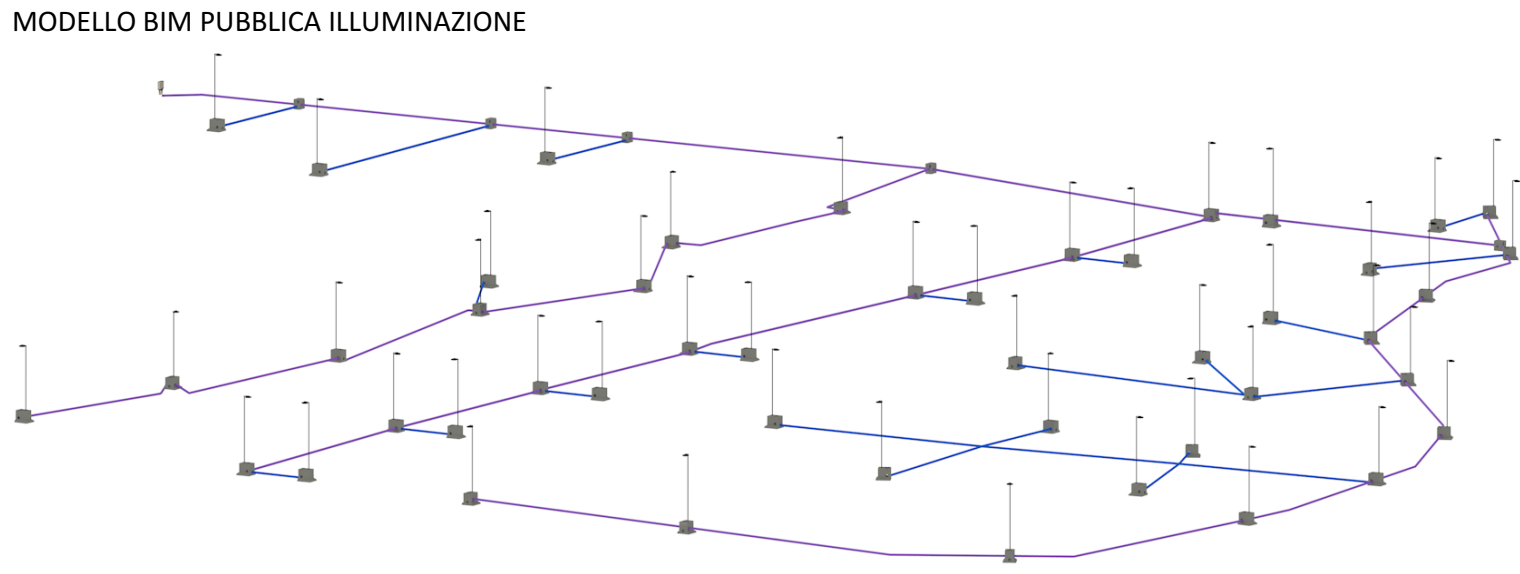

Legenda	
	Quadro Elettrico
	Armatura LED potenza 520W su palo h. 6m
	Linea elettrica 2x4 in cavidotto interrato diametro Ø100
	Linea elettrica 2x6 in cavidotto interrato diametro Ø100
	Pozzetto Portapalo
	Pozzetto

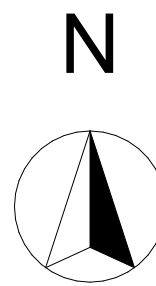

Città di Trani
Modifica d'urgenza al merito civile
Provvisoria Bassotto-Andria-Trani
AREA IV - URBANISTICA, DEMANIO E AMBIENTE



PROGETTISTA

Arch. Francesco PATRILINO

SUPPLEMENTO AL RUP

Ing. Pierluigi TALARICO

PROGETTISTI

Arch. Francesco GIANFERRINI

Arch. Francesco VITAGLIANO

Ing. Elisabetta Viviana CRACA

SINTESI		PROGETTO	PROVAZIONE	REVISIONE
Planimetria pubblica illuminazione		SP	3	0
		1:200		

REVISIONE	NOTE DI REVISIONE	DATA	REVISIONE	REVISIONE
1	Prima Revisione			1
2				2
3				3
4				4

Proprietà e diritti del presente documento sono riservati. La riproduzione è vietata.
Copyright and copyright are reserved. Reproduction is strictly prohibited.

SPAZI PEDONALI E ATTREZZATI TRA LE MAGLIE DI
RISTRUTTURAZIONE URBANISTICA DELLA COSTA NORD
CUP: C71B21001080001