



CITTA' DI TRANI

PROVINCIA BT

LAVORI DI ABBATTIMENTO DELLE BARRIERE
ARCHITETTONICHE MEDIANTE REALIZZAZIONE DI
RACCORDI PEDONALI.


ELABORATI GRAFICI

TAV. 1		DATA:
--------	--	-------


Progettazione
III Area LL.PP. e Patrimonio
geom. Nicola Valenziano




Responsabile del Procedimento:
geom. Nicola Valenziano


Visto: Il Dirigente della III Area LL.PP. e Patrimonio
Ing. Luigi Puzifferri

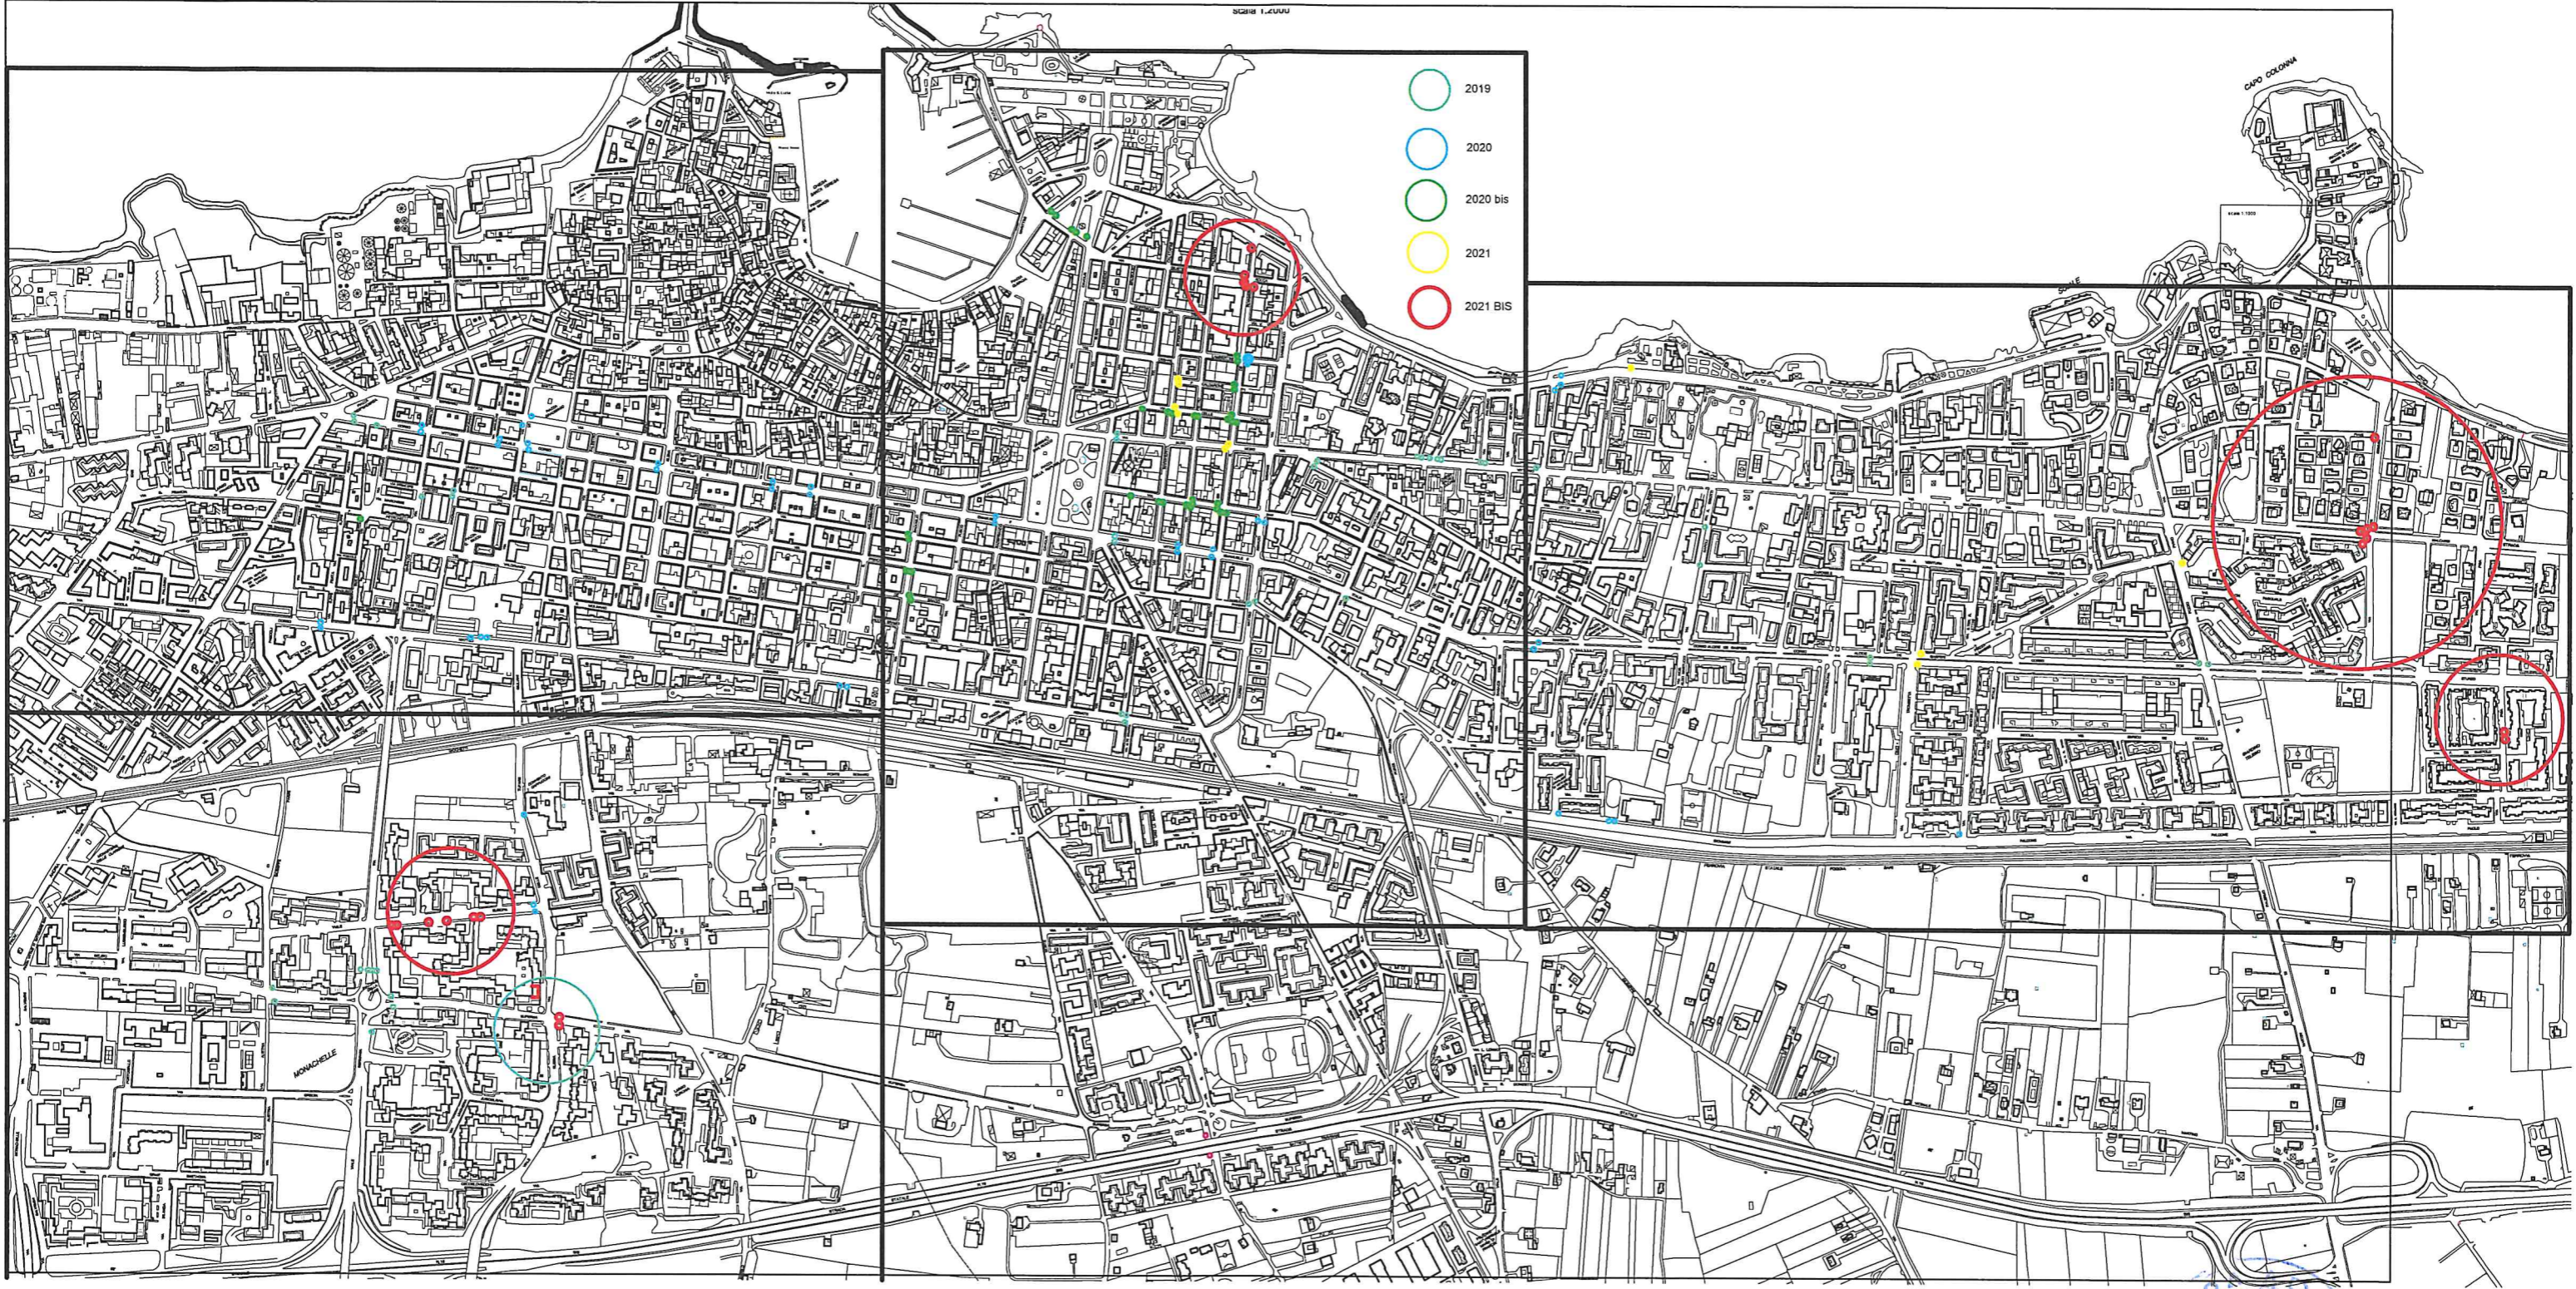

- 2019
- 2020
- 2020 bis
- 2021
- 2021 BIS

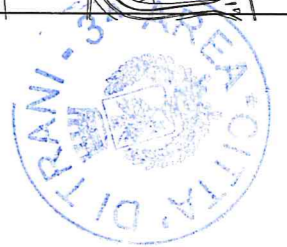

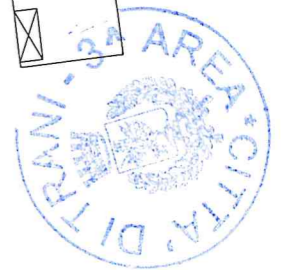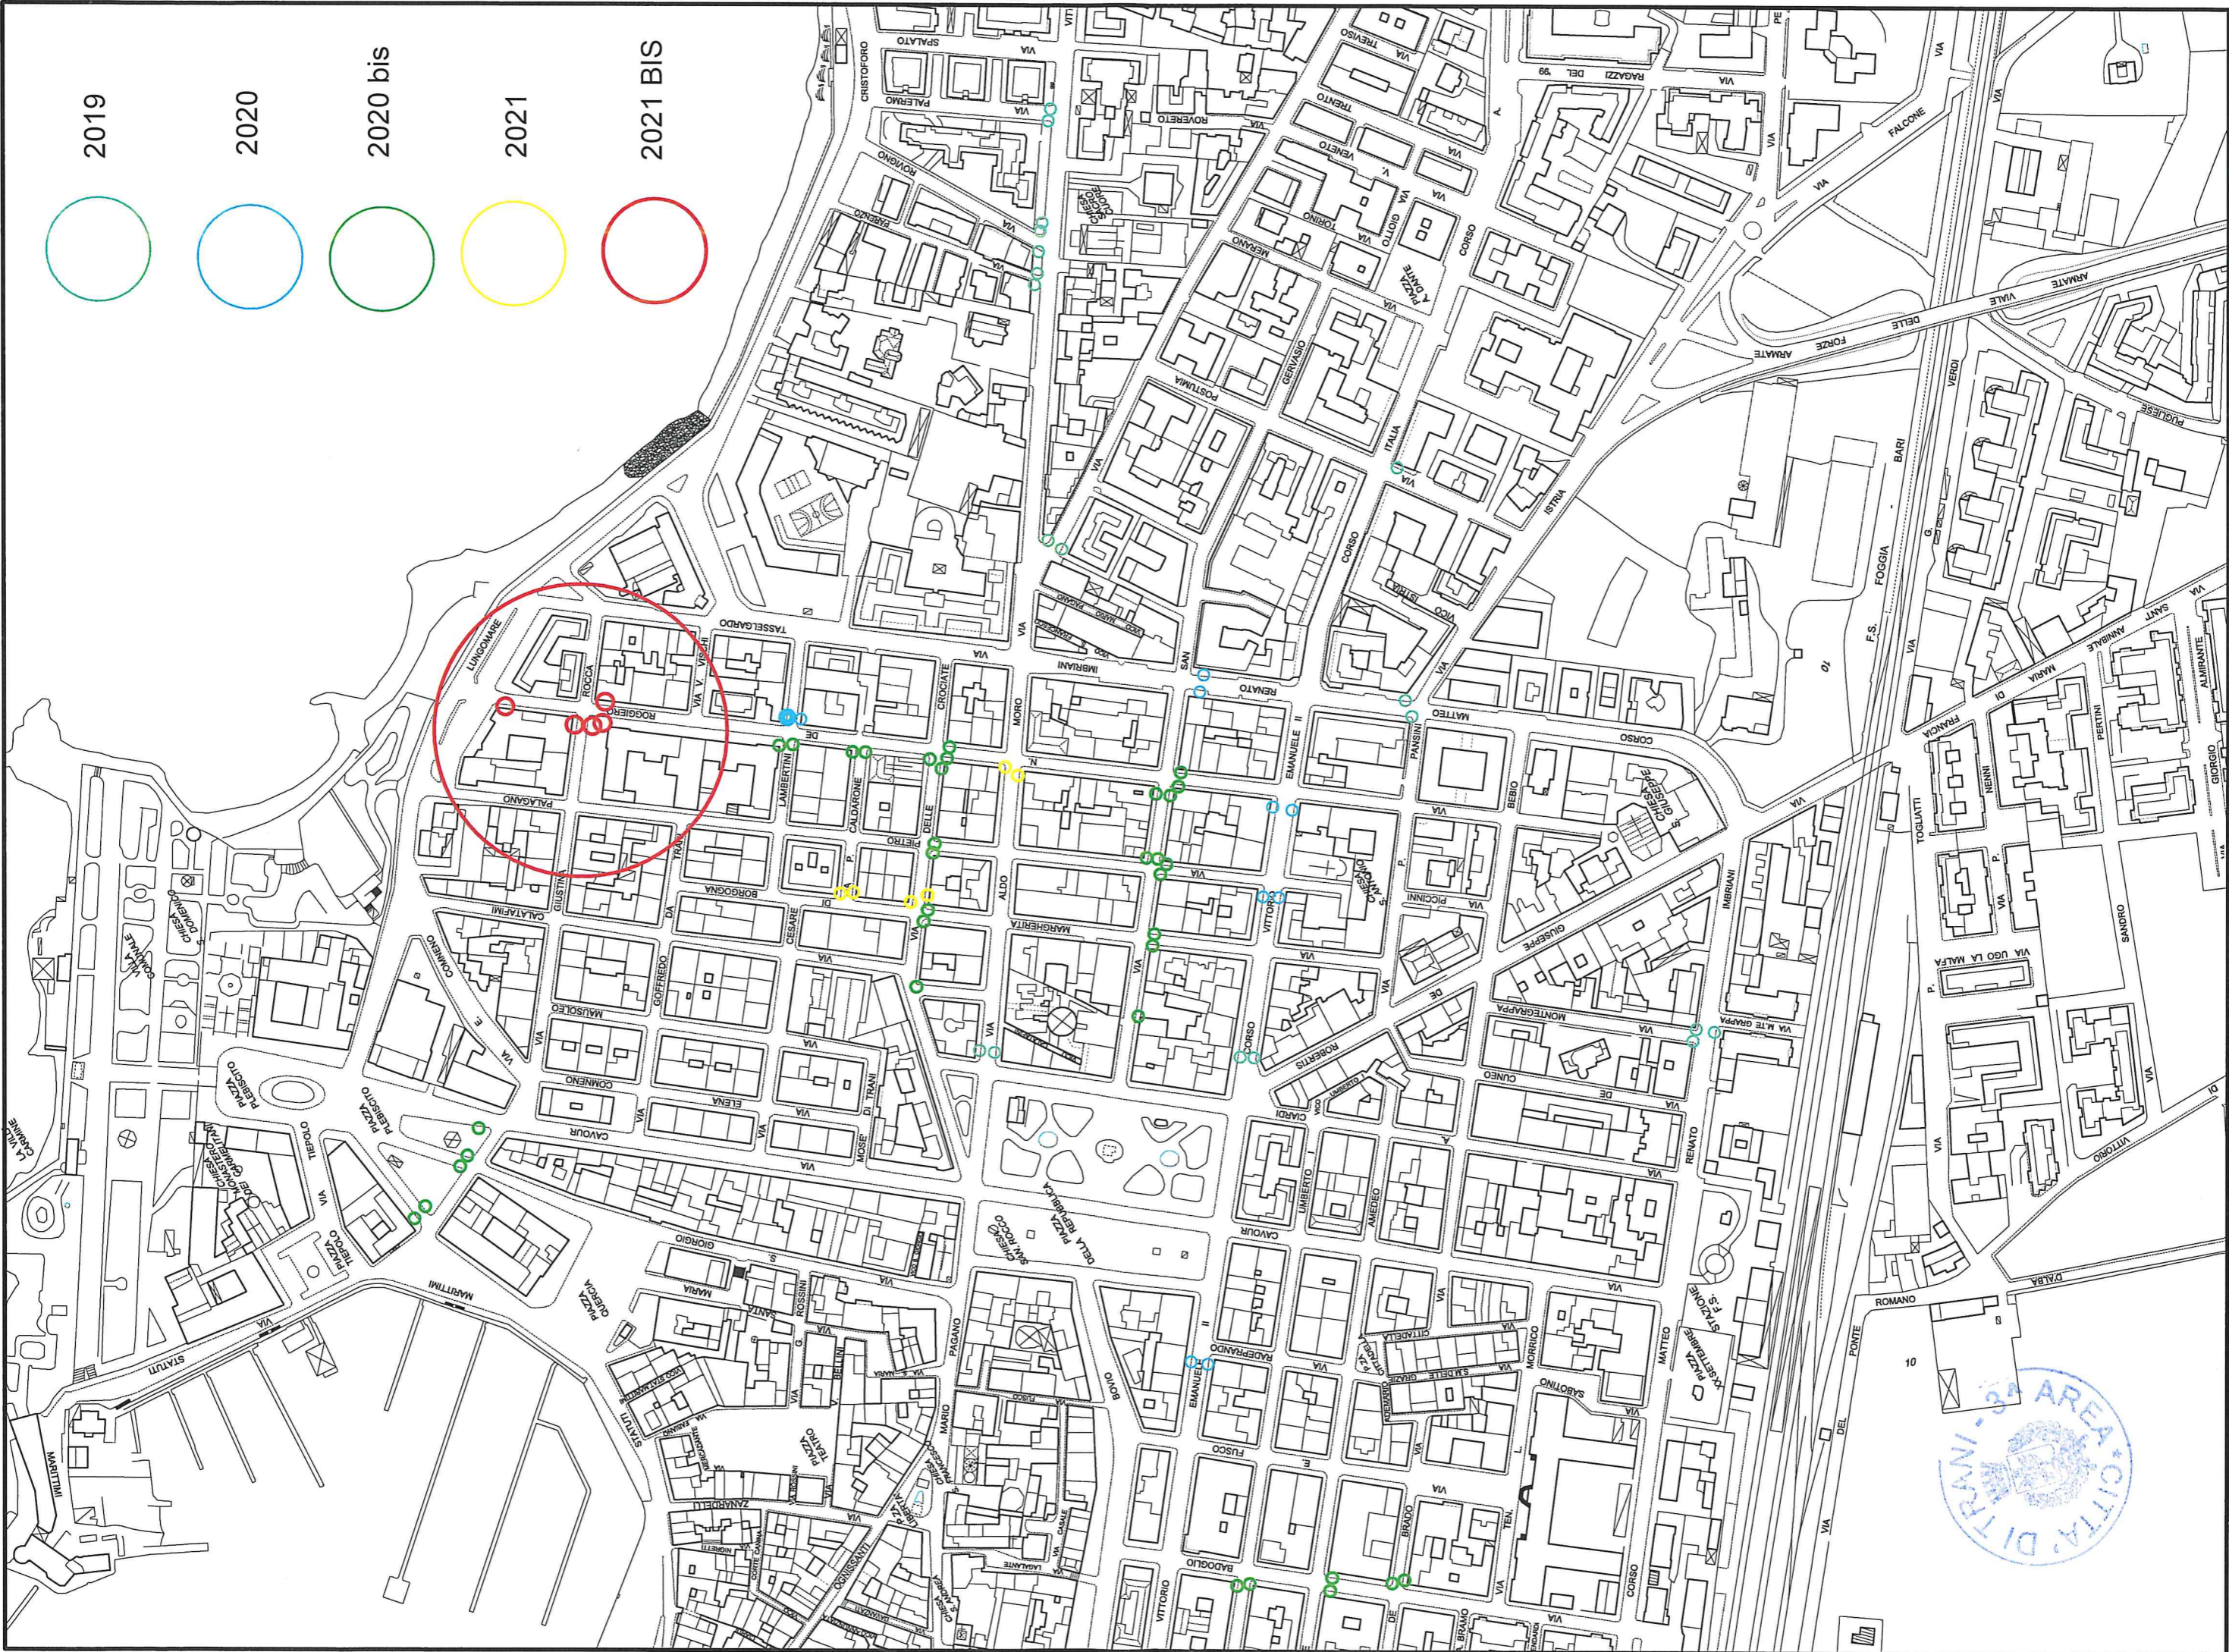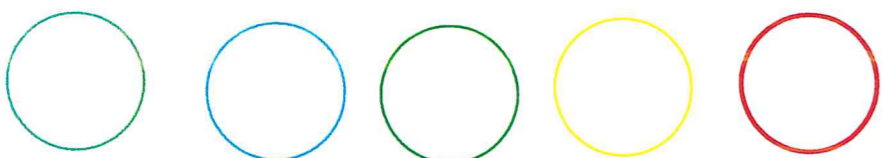

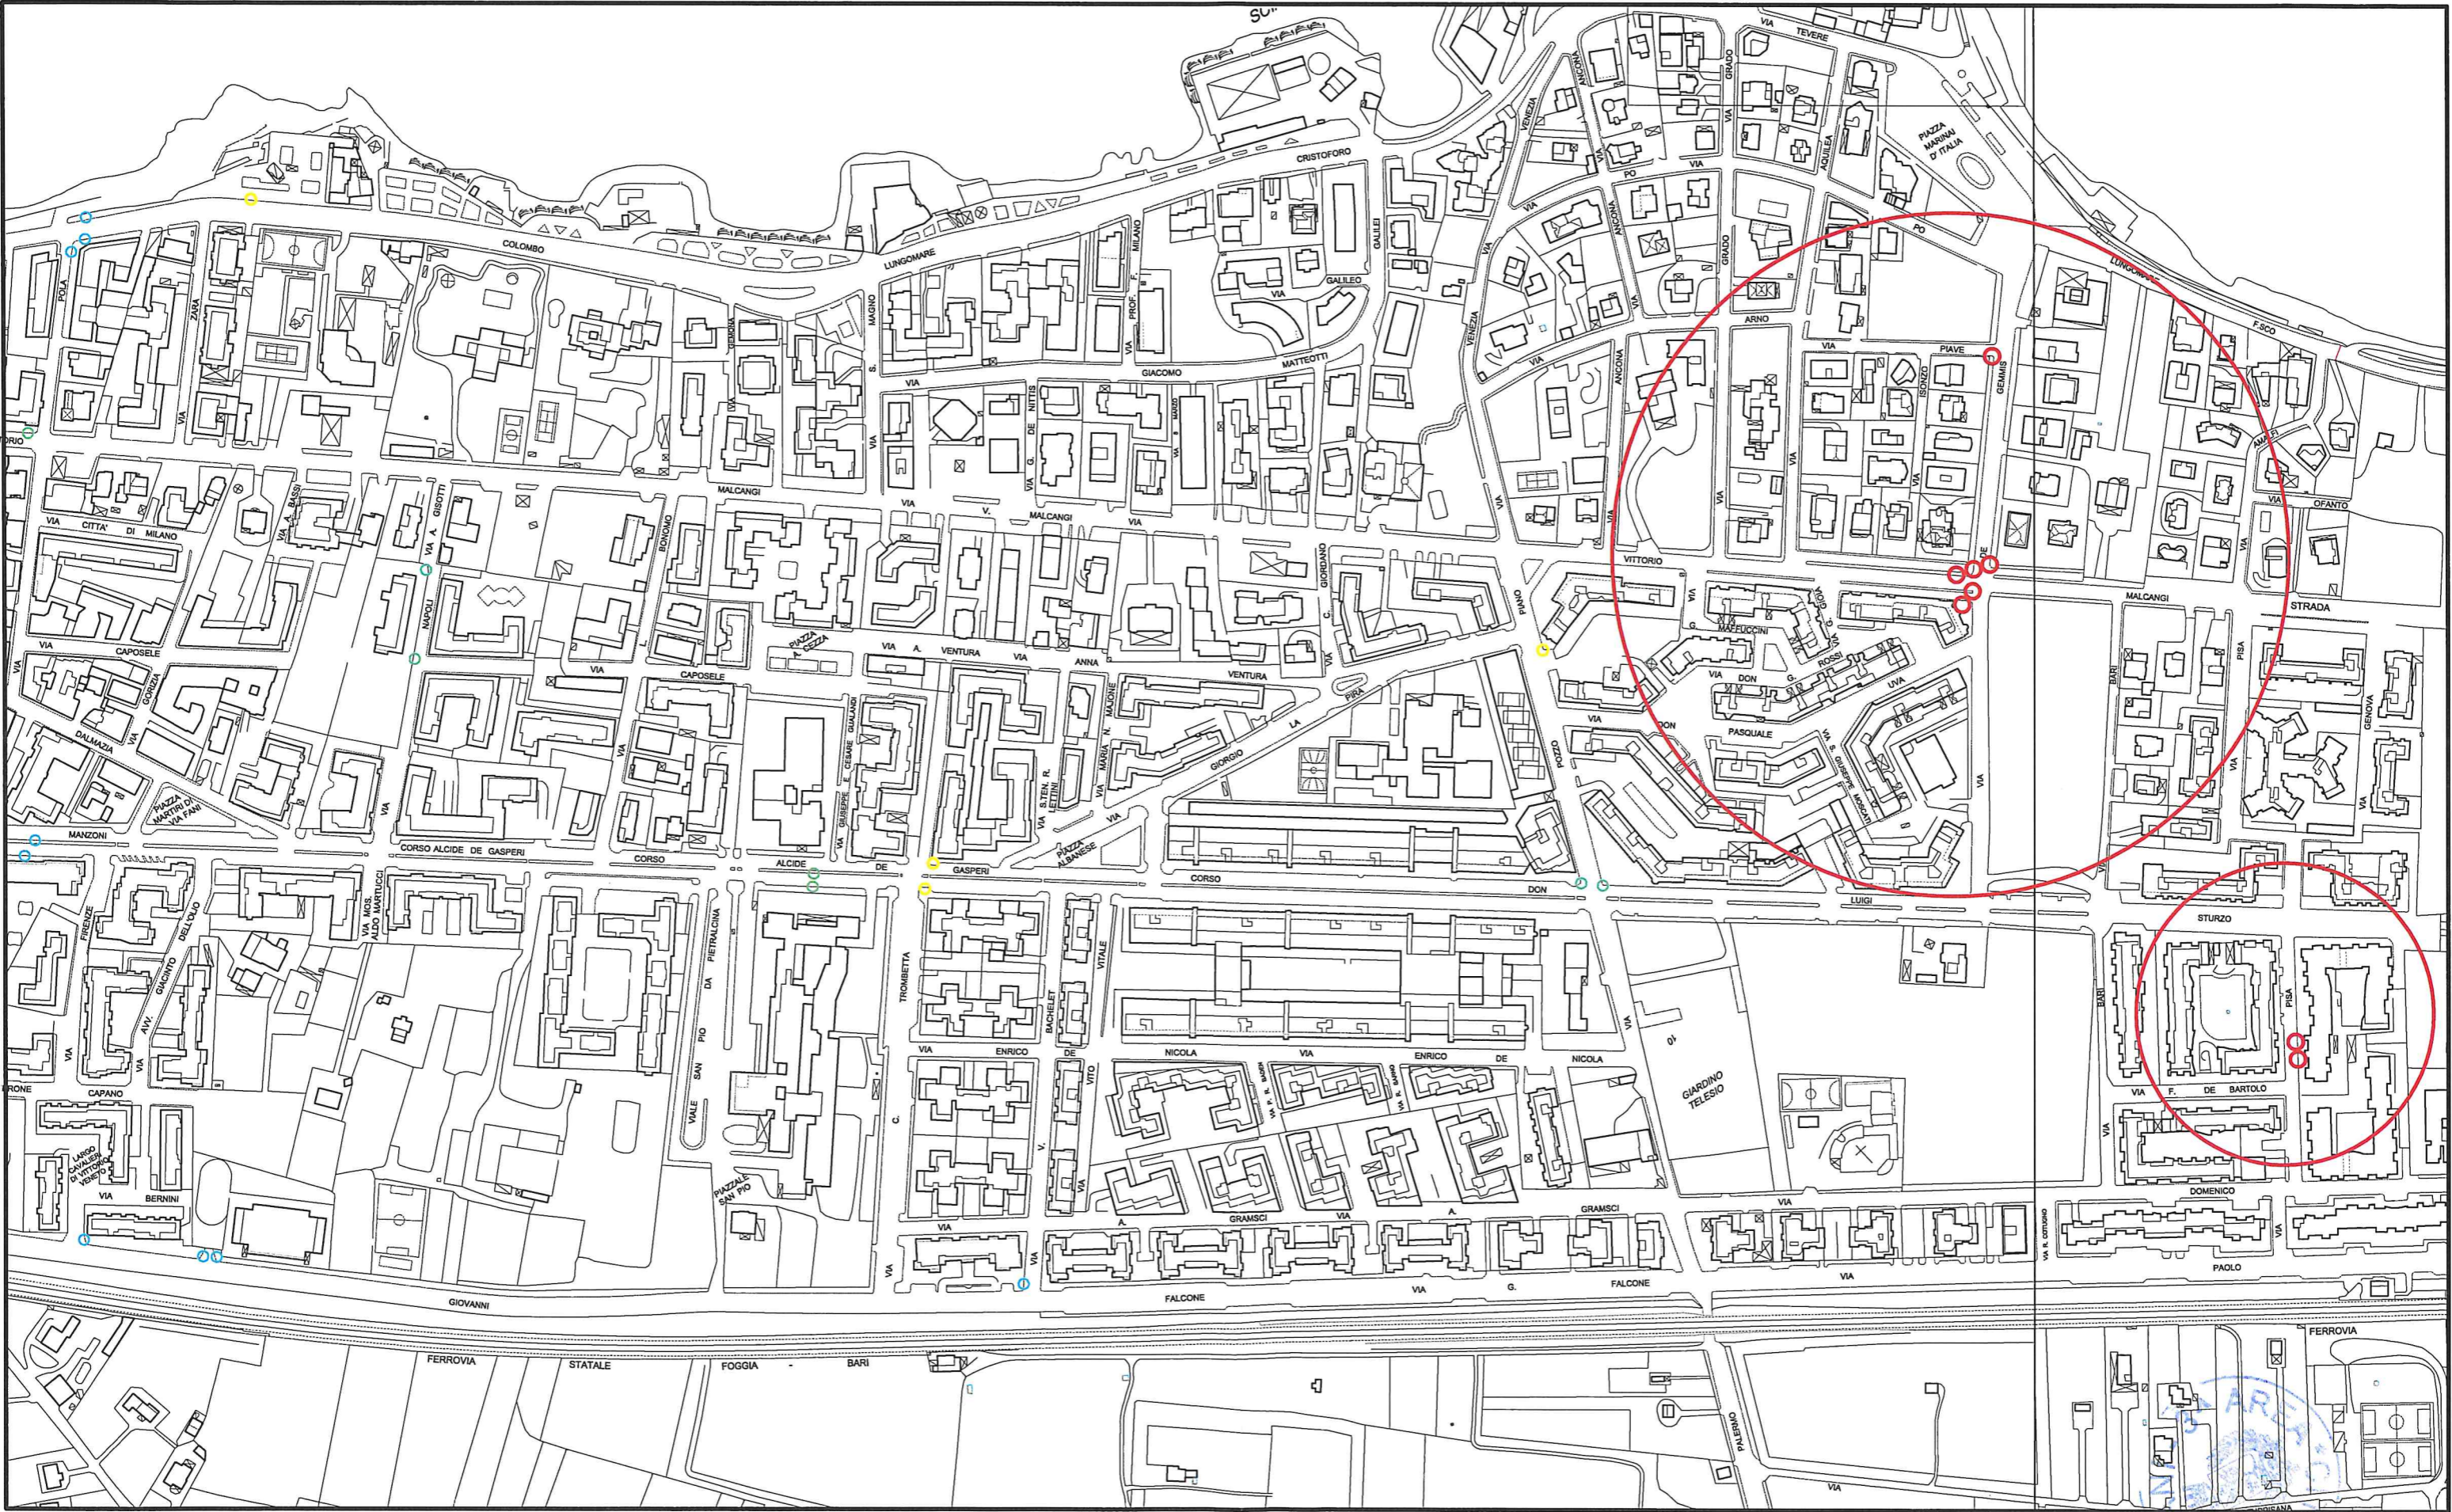

Stamp: **TA. DITTA**