



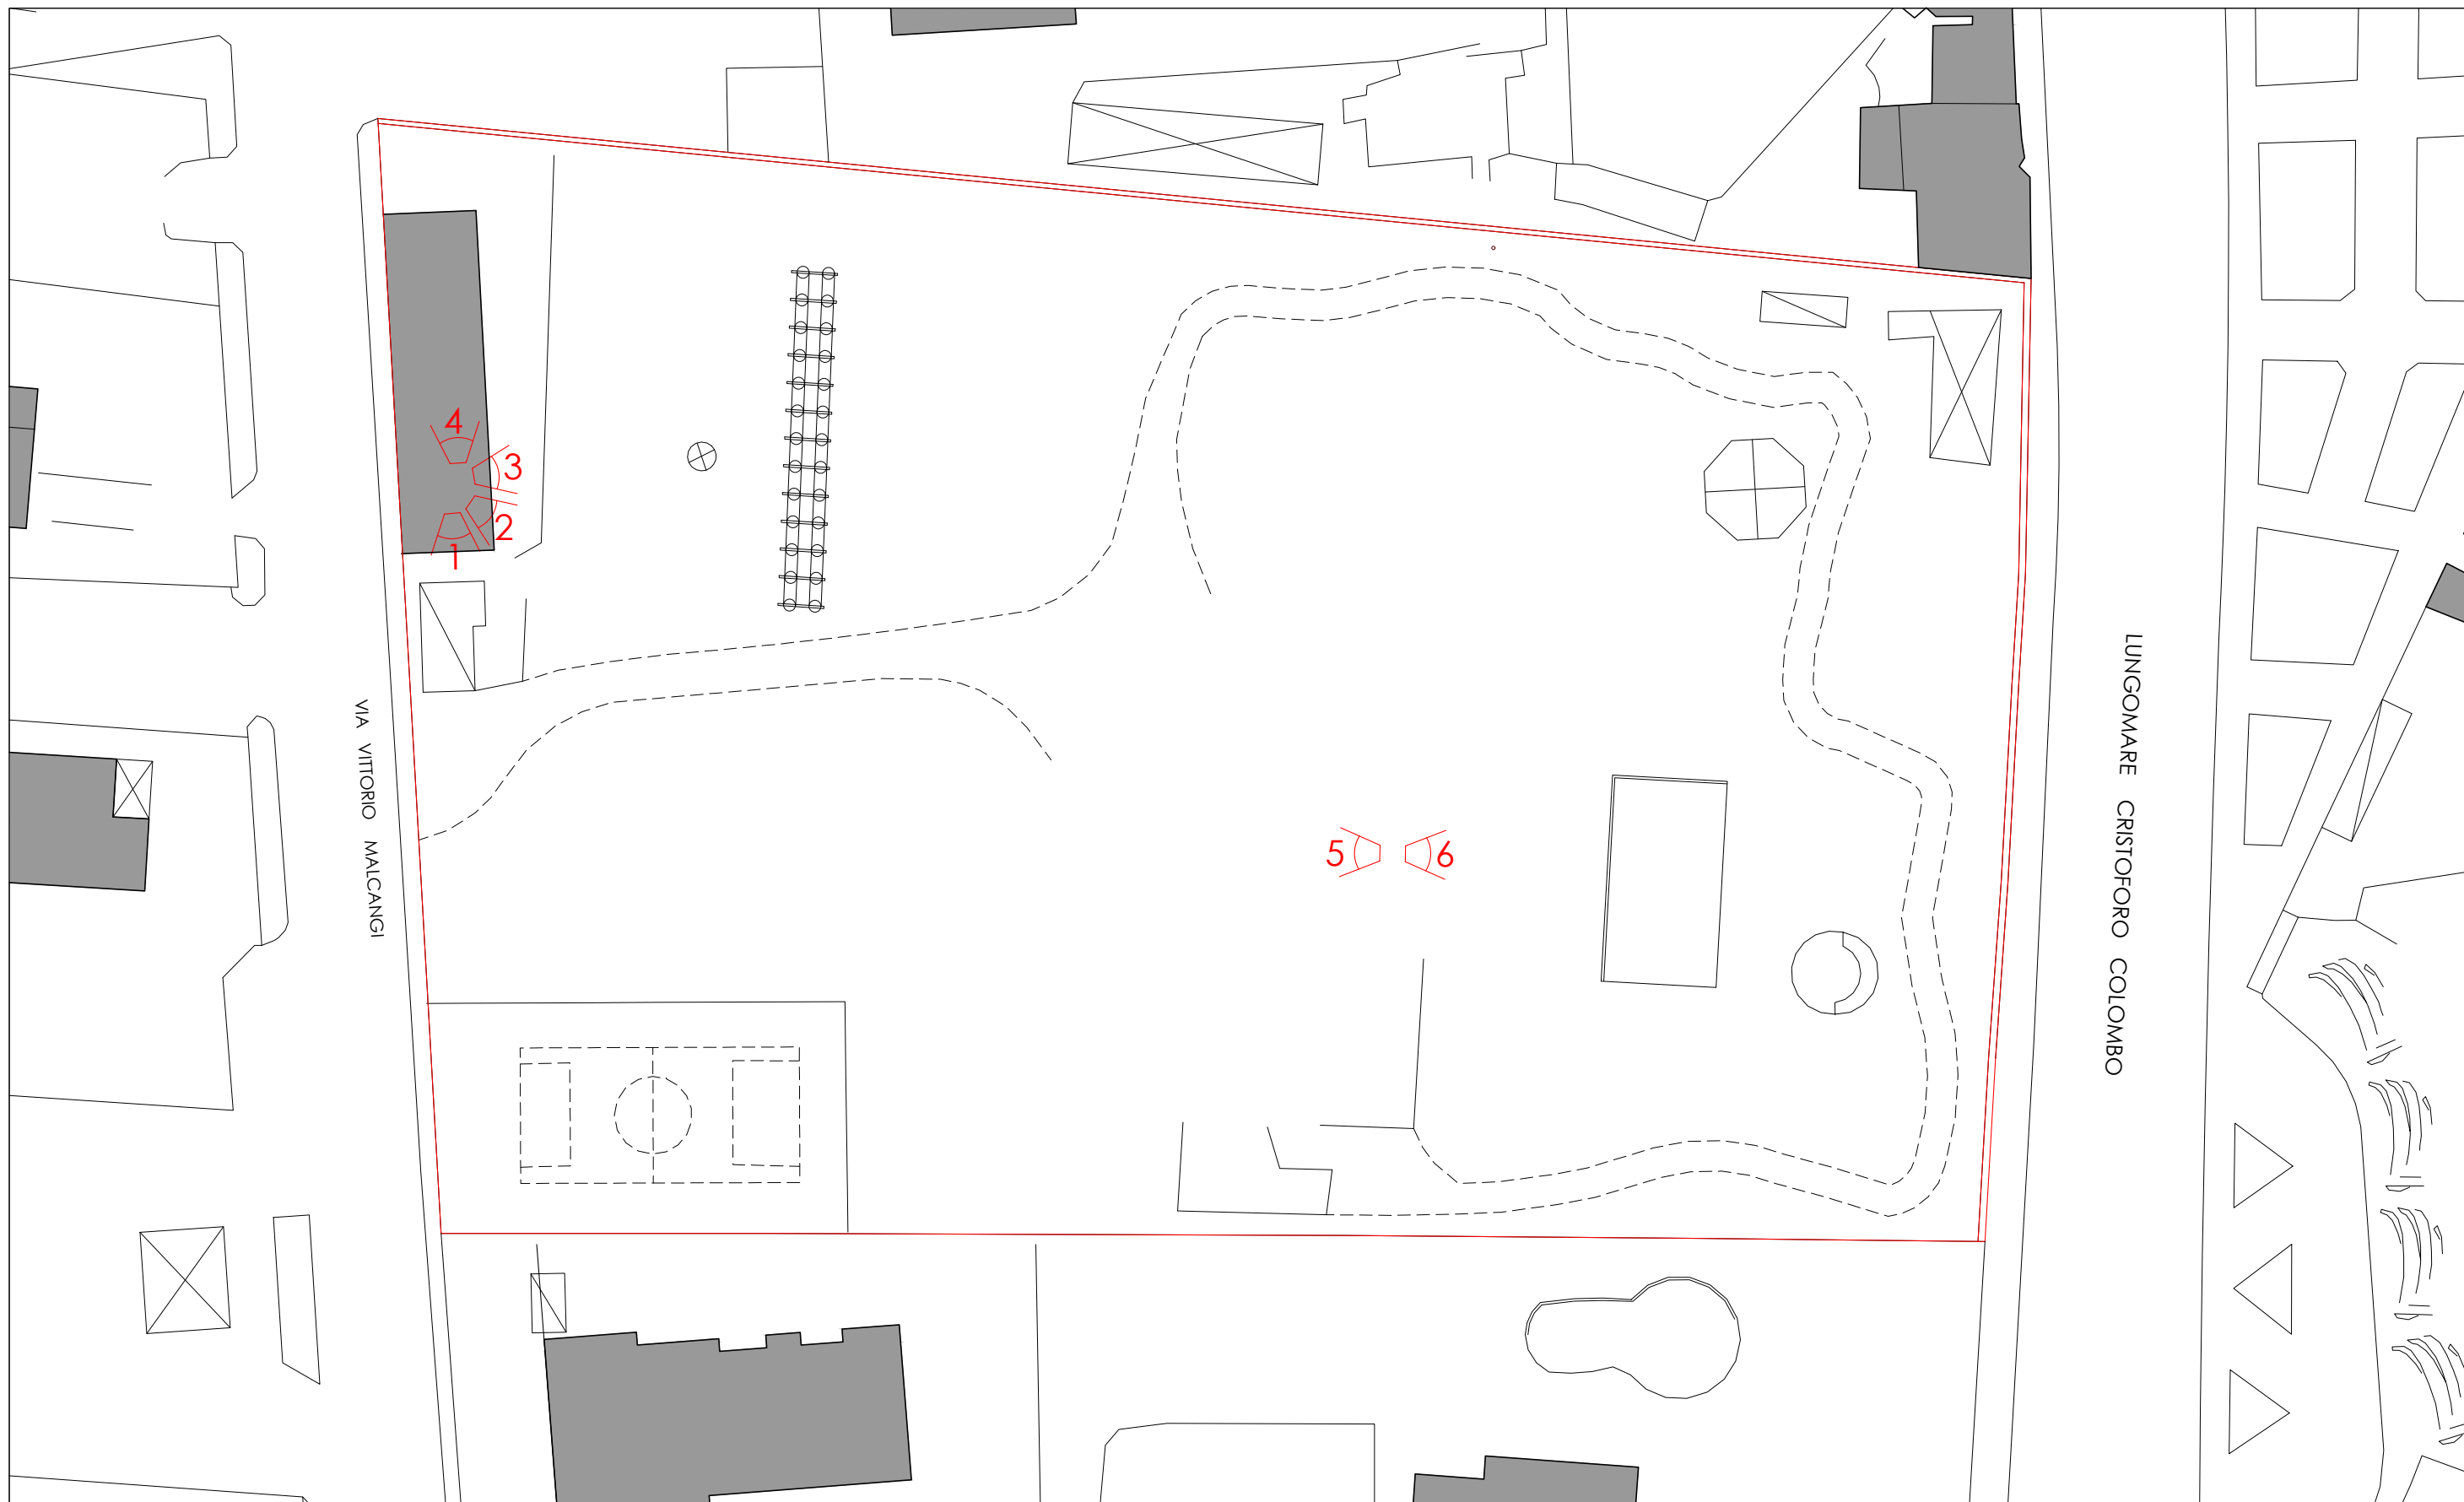

PLANIMETRIA DI RILIEVO CON INDICAZIONE DEI PUNTI DI RIPRESA

scala 1_500

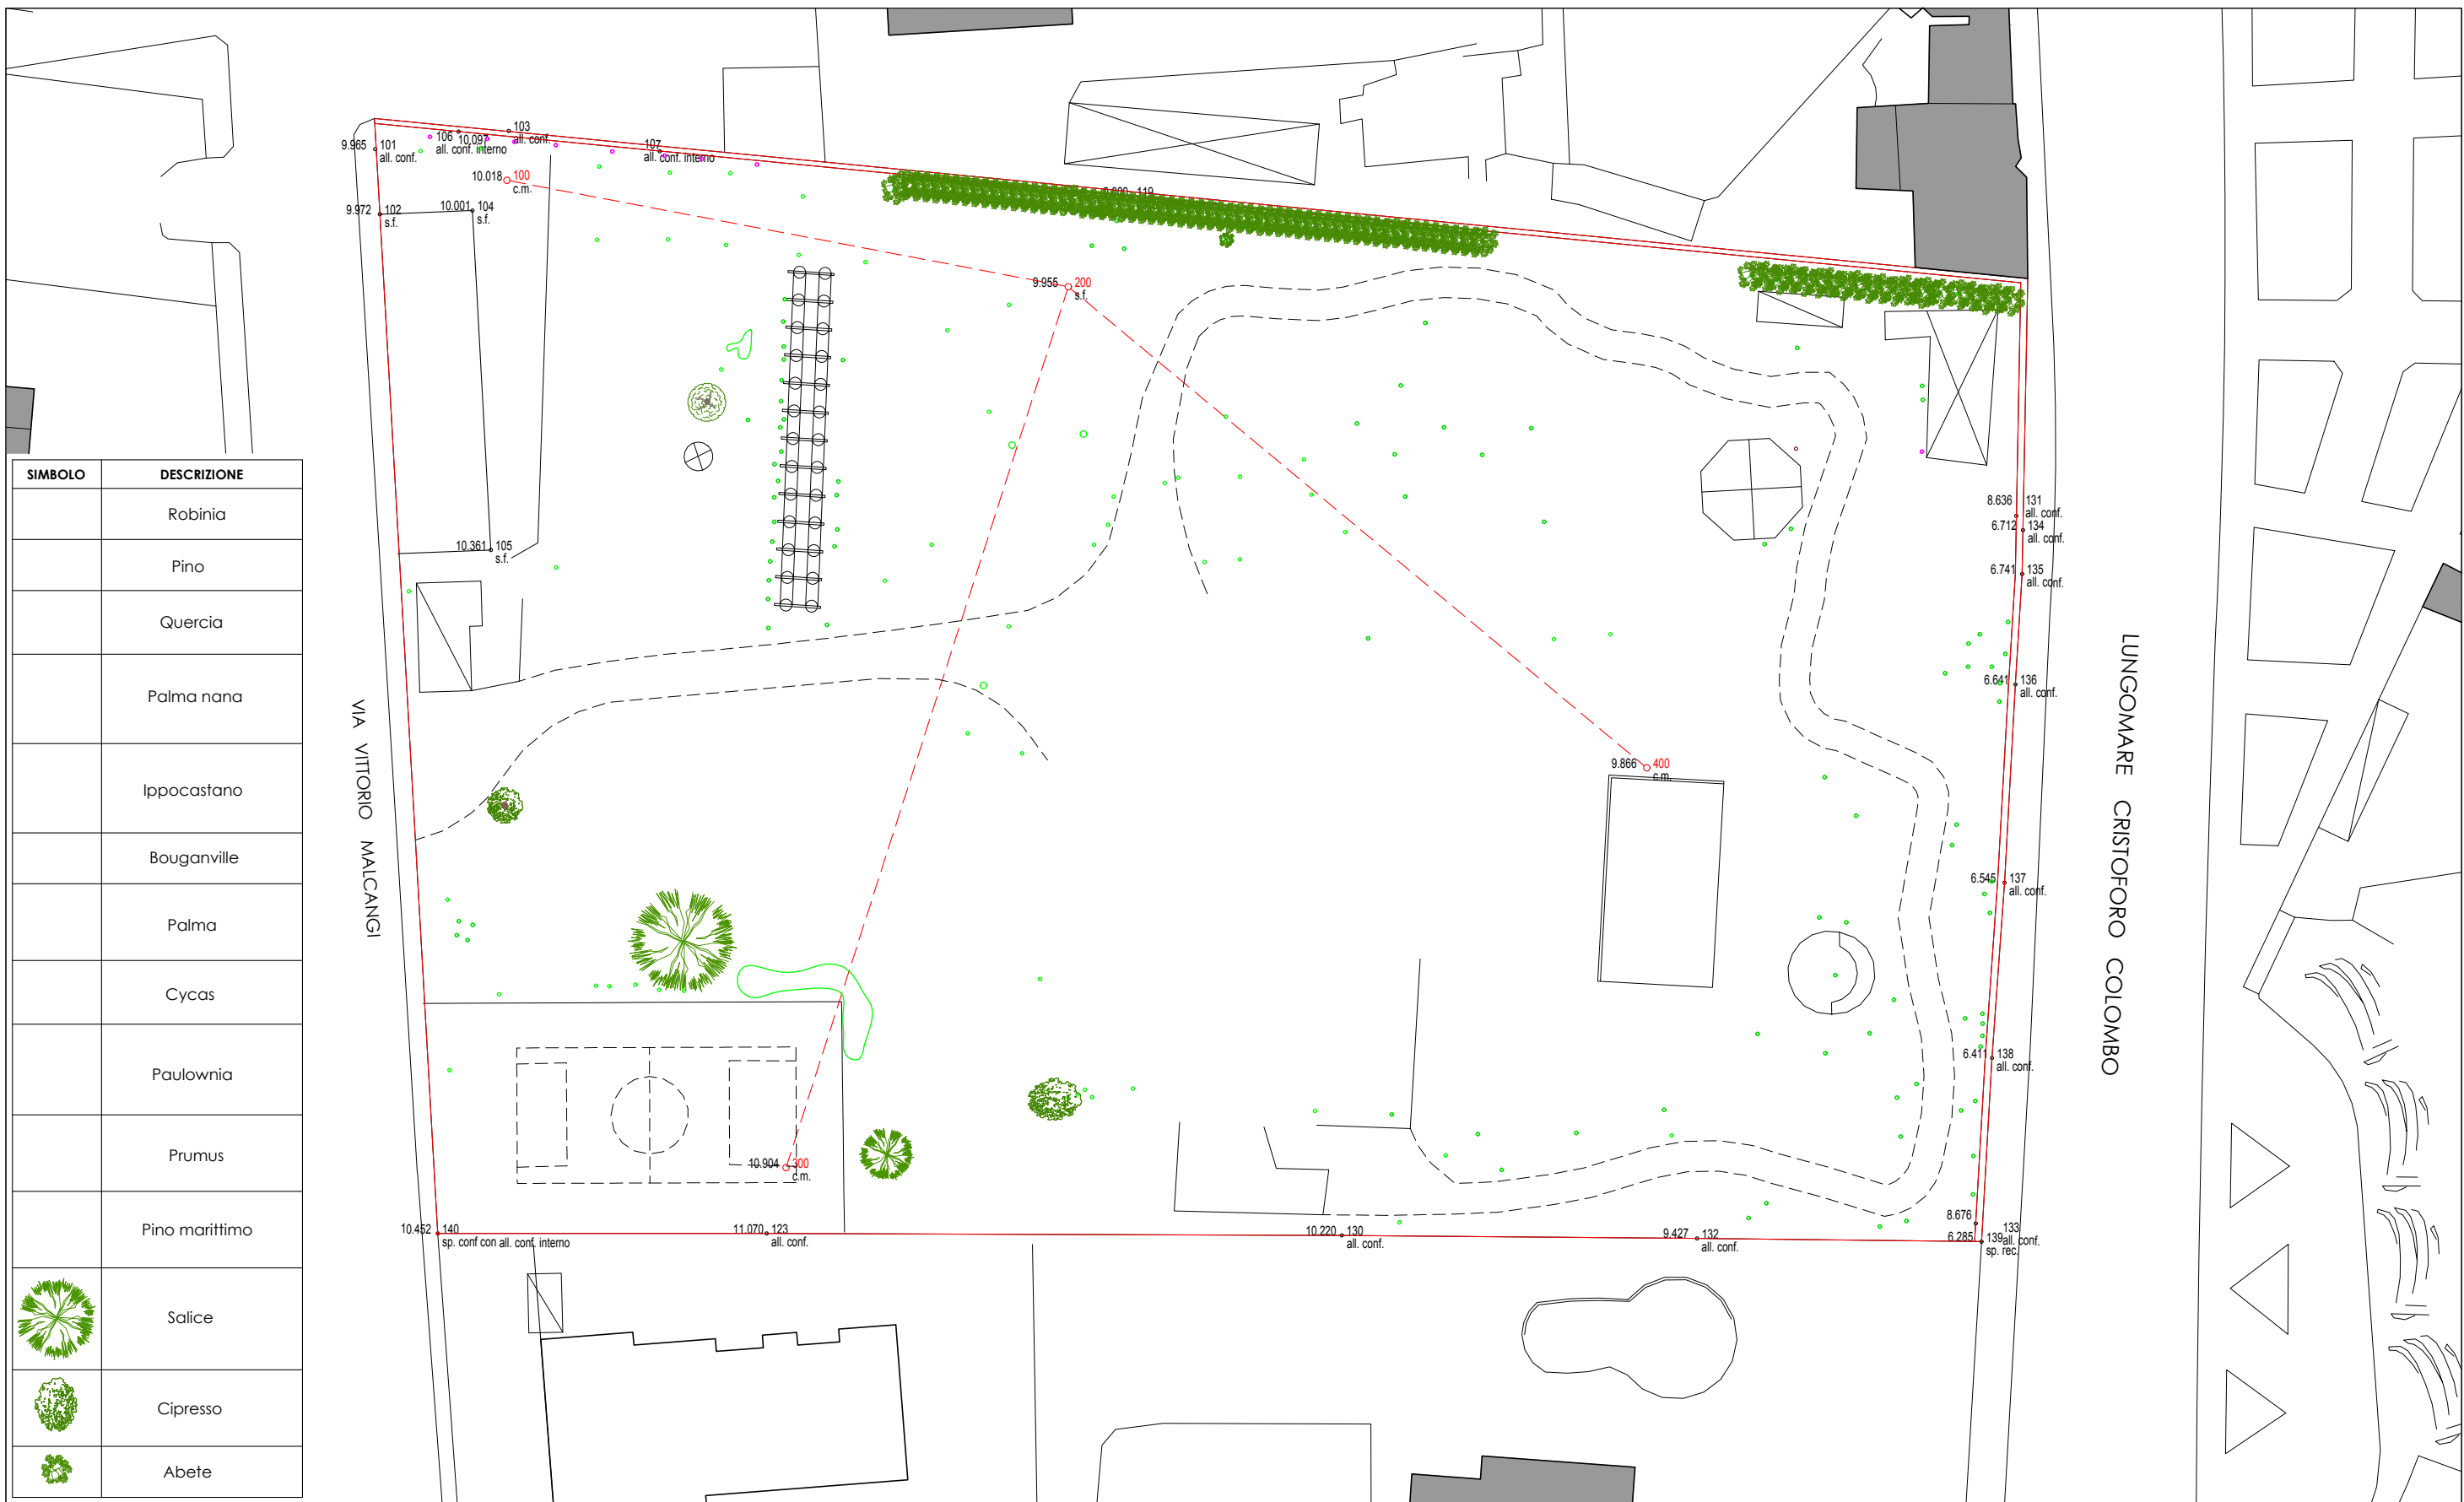

RILIEVO PLANIALTIMETRICO CON INDICAZIONE DEL VERDE ESISTENTE

scala 1_500



foto n°1



foto n°2



foto n°3



foto n°4

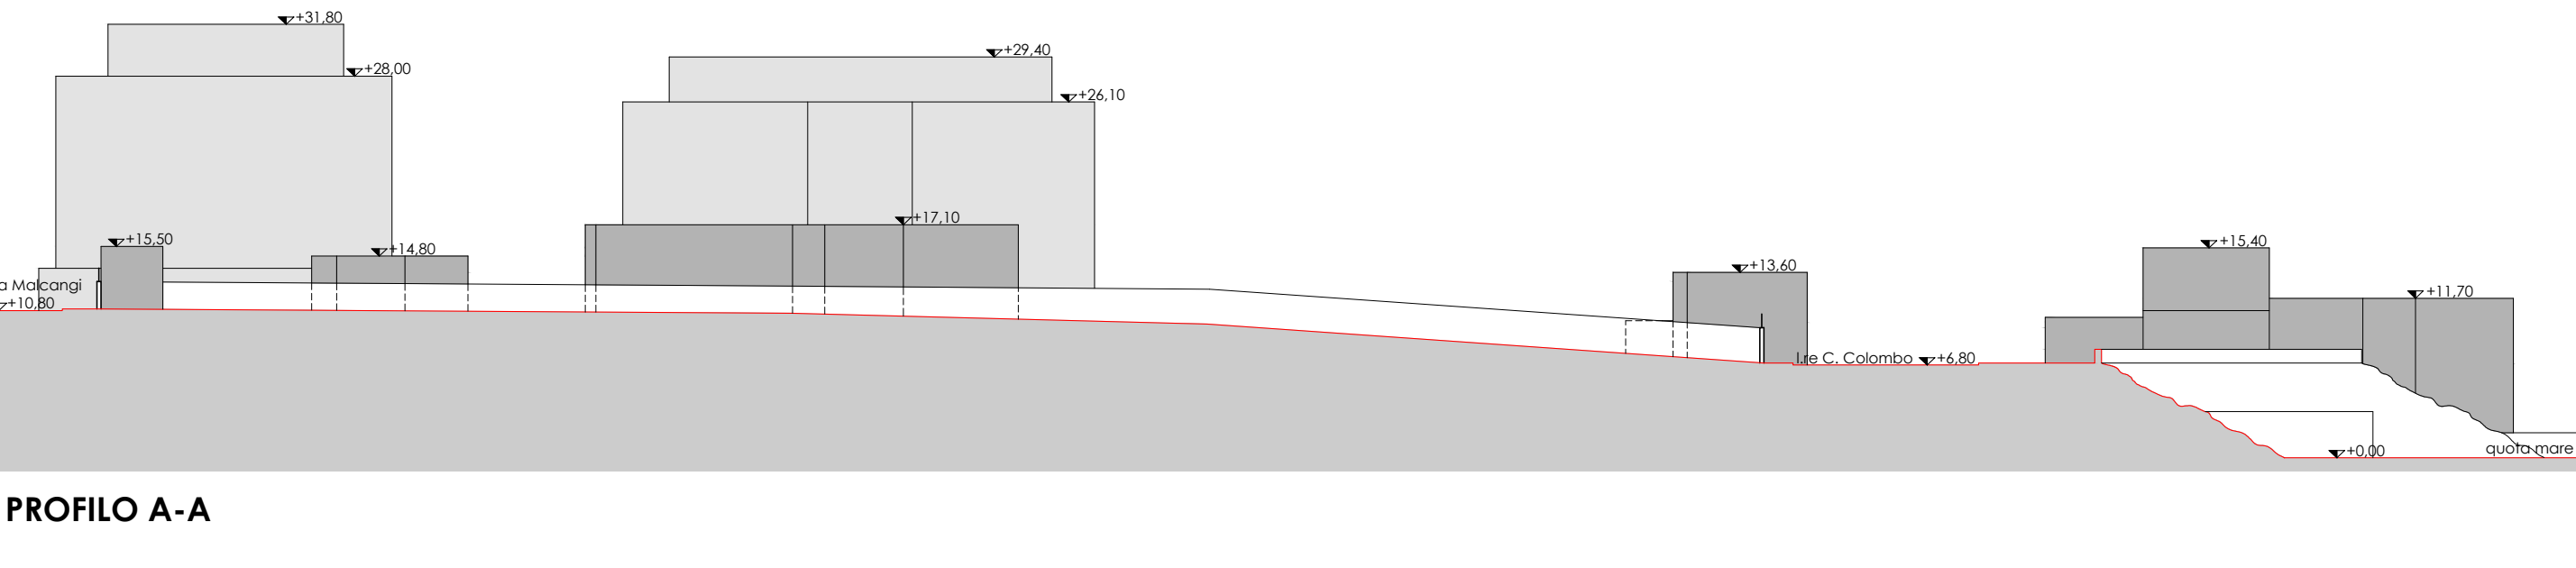


foto n°5



foto n°6

DOCUMENTAZIONE FOTOGRAFICA



SEZIONI CARATTERISTICHE DELL'AREA

scala 1_500




COMUNE DI TRANI

PROGETTO DI ADEGUAMENTO DEL PIANO URBANISTICO ESECUTIVO
PER LA REALIZZAZIONE DI DUE EDIFICI PER CIVILE ABITAZIONE

maglia Bs.ad/40

sul suolo sito tra la via Malcangi e il Lungomare Cristoforo Colombo
identificato in Catasto al Foglio 125, part.lla 61, 484, 485, 1173, 1174, 1175, 2312.

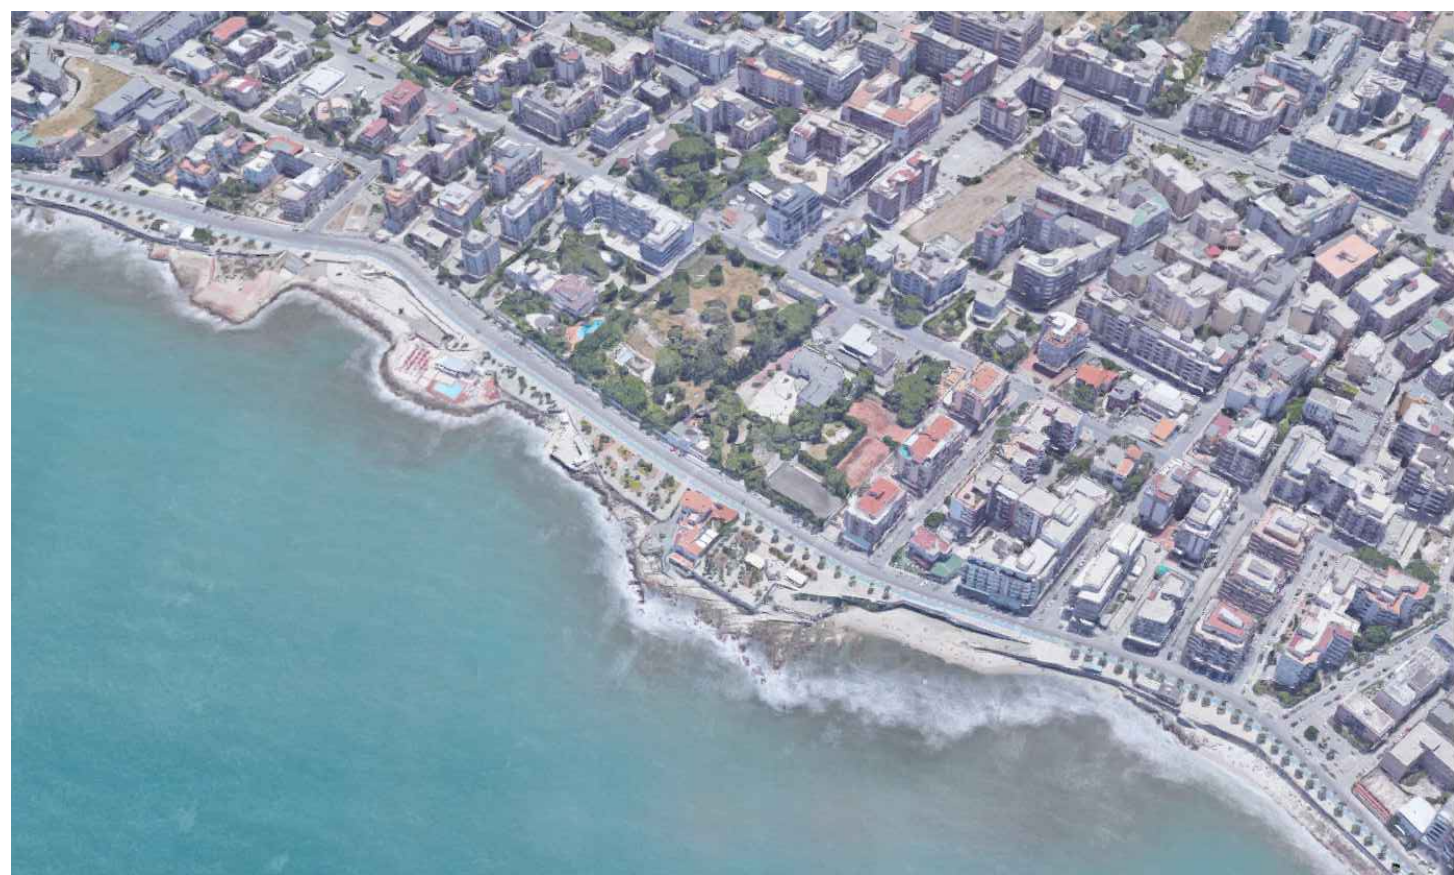

COMMITTENTI:

Società EDILNOVA di Di Noia Michele & C.

sig. PISTONE Franco

sig. ROBERTO Giovanni

sig. STALLONE Giuseppe

PROGETTO ARCHITETTONICO e D.L.:

arch. Giuseppe D'Angelo

GIUSEPPE D'ANGELO architetto - via Ogrissanti, 123 - TRANI (BT) - 74125
info@giuseppedangelo@libero.it giuseppe.dangelo@archiwordpac.it



Data:

aprile 2019

Scala:

1_500

TAVOLA 2

PLANIMETRIE
PROFILI
DI RILIEVO