


Direzione Regionale Puglia e Basilicata

COMUNE DI TRANI


Lavori di restauro e ri-funzionalizzazione di Palazzo Carcano
da destinare a sede del Tribunale di Trani

PROGETTO DI FATTIBILITA' TECNICA ED ECONOMICA

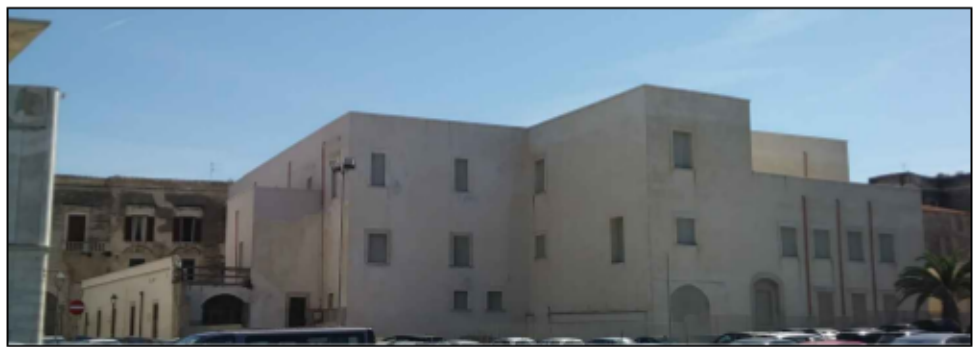

Oggetto: ELABORATI RELATIVI ALLO STATO DI FATTO - prospetti


COMMITTENTE: AGENZIA DEL DEMANIO DIREZIONE REGIONALE PUGLIA e BASILICATA Direttore Regionale: Dott. Vincenzo CAPOBIANCO	TAV:
RESPONSABILE UNICO PROCEDIMENTO (RUP): Ing. Davide Ardito Responsabile U.O. Servizi Tecnici: Ing. Davide Ardito Assistente al RUP: Arch. Guglielmi, Ing. Labellarte, Geom. Santoruvo	6
PROGETTISTI: Ing. Davide Ardito Arch. Valentina Guglielmi	SCALA:
Data:	

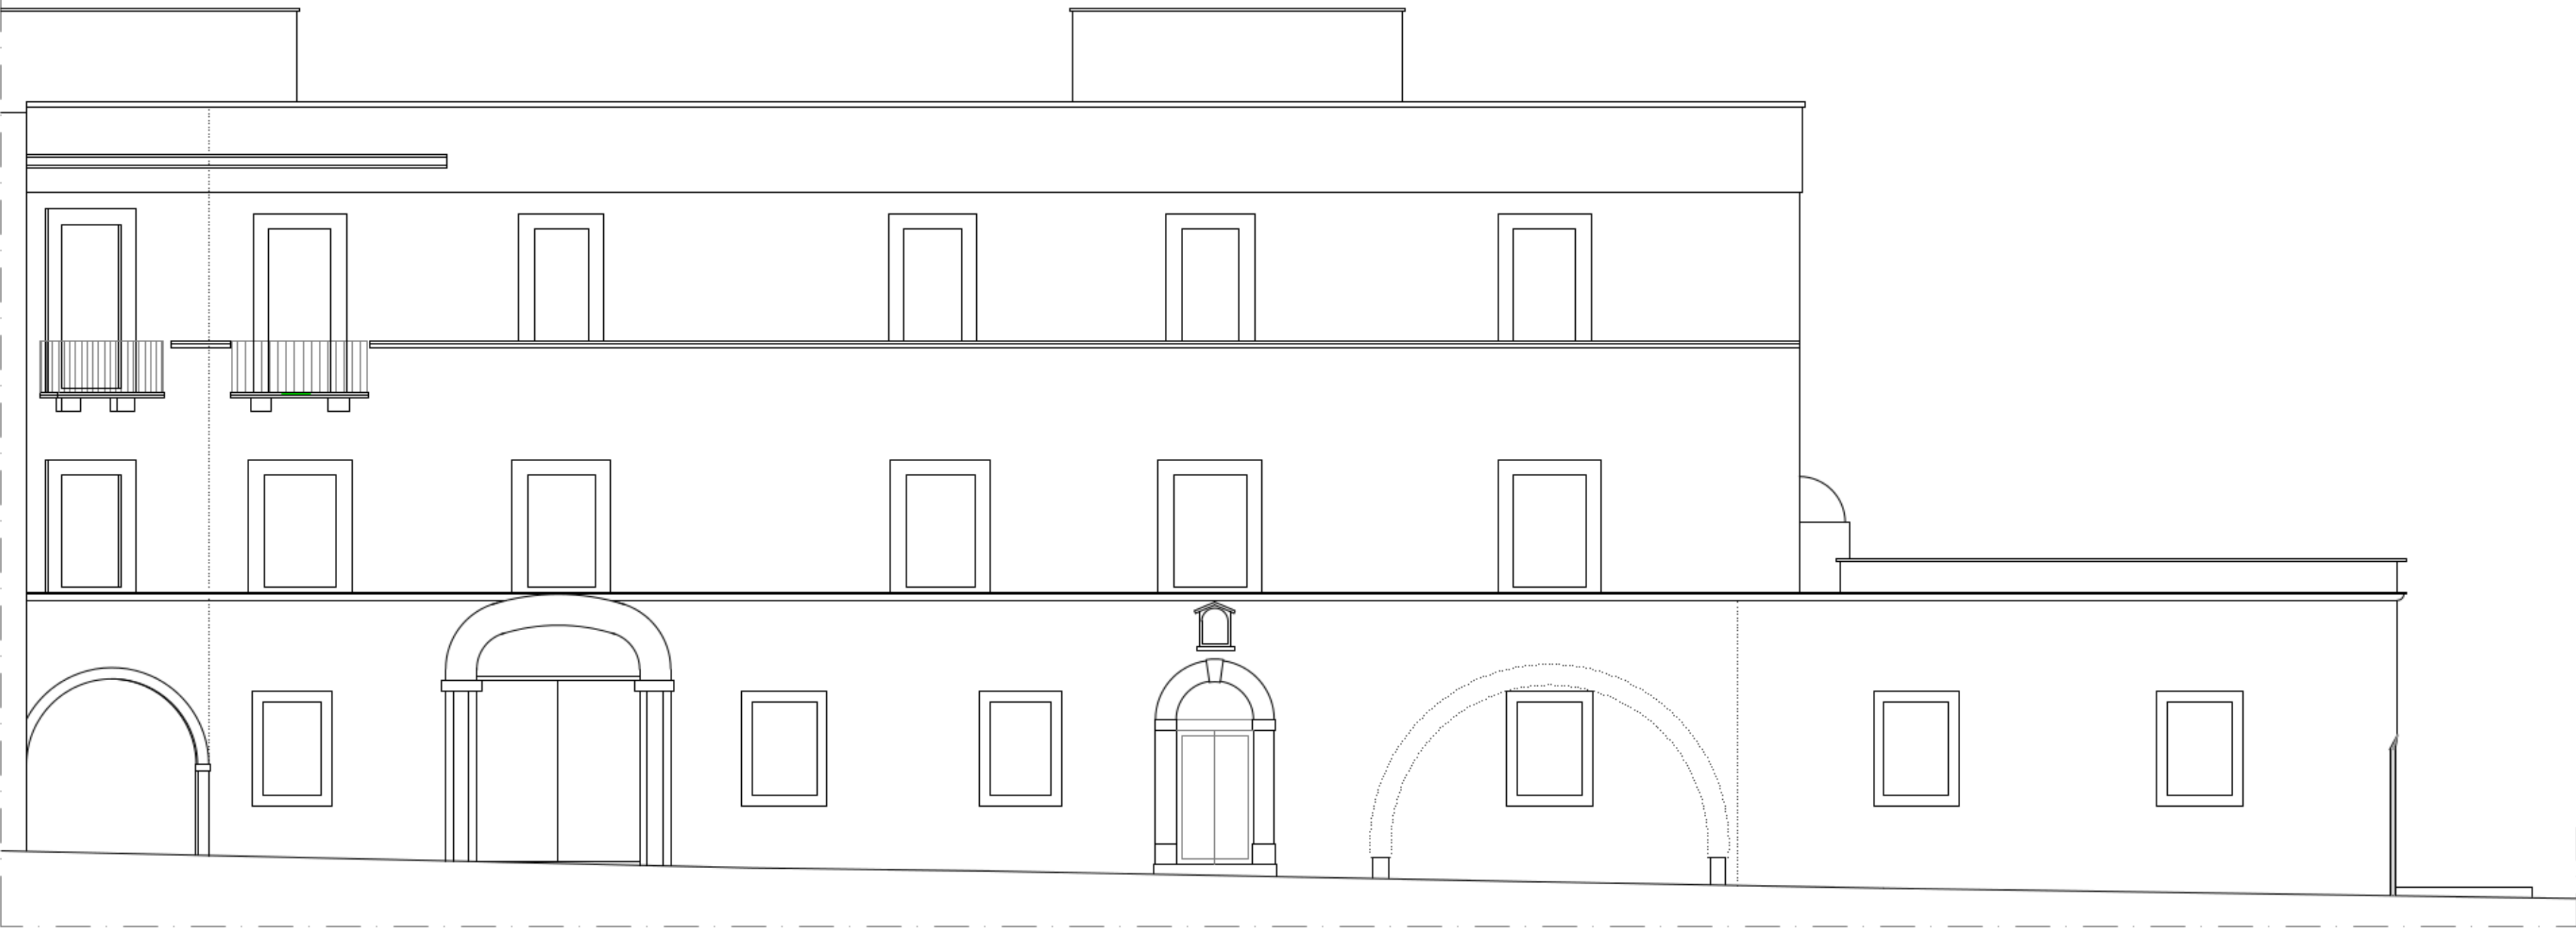

prospetto SE



prospetto NE

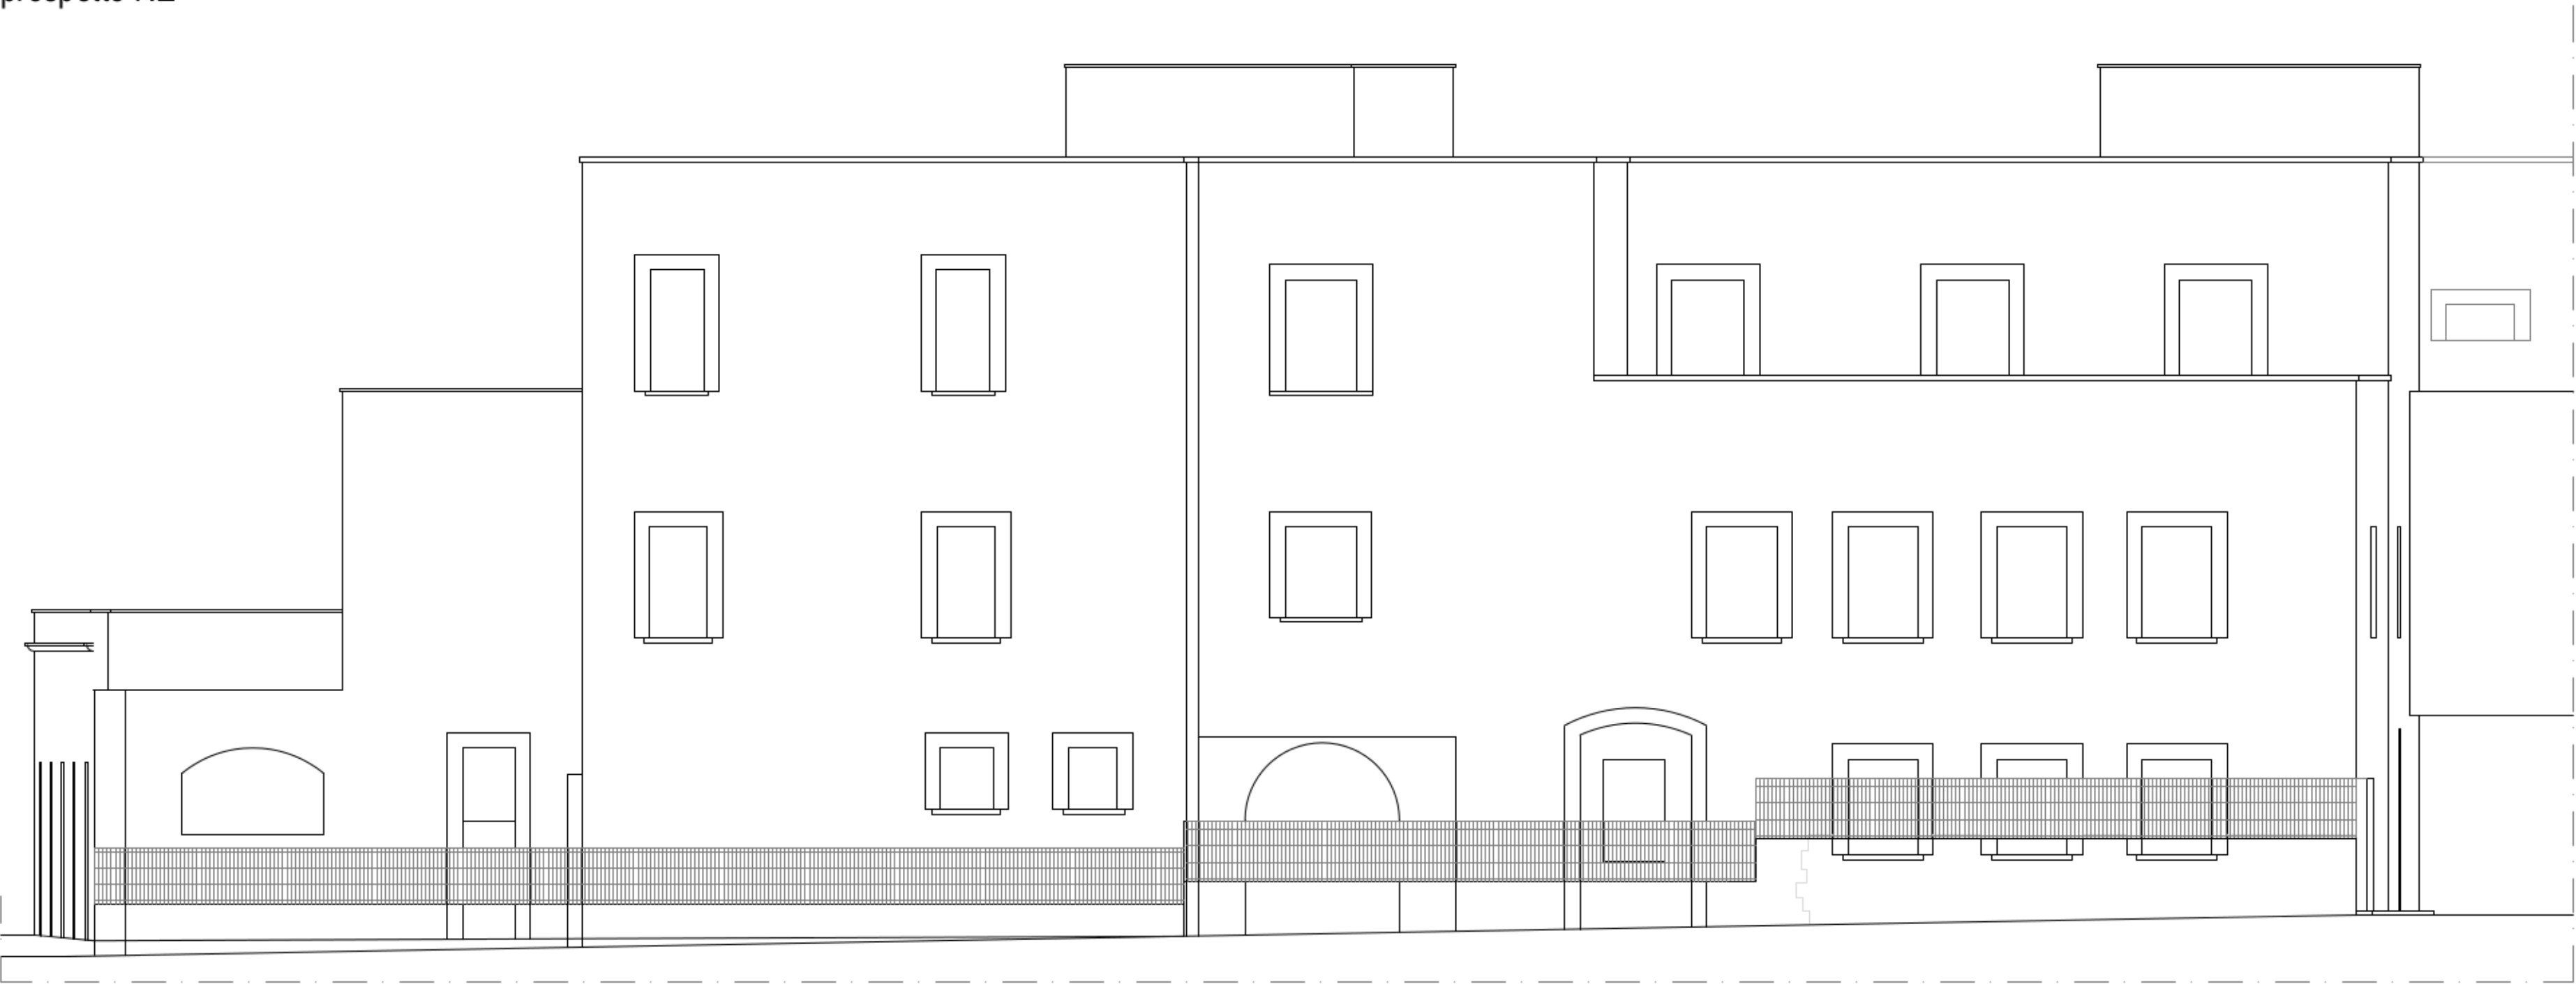

prospetto NO

