Particolari pavimentazione drenante in calcestruzzo additivato e ghiaia a vista — Scala 1:20

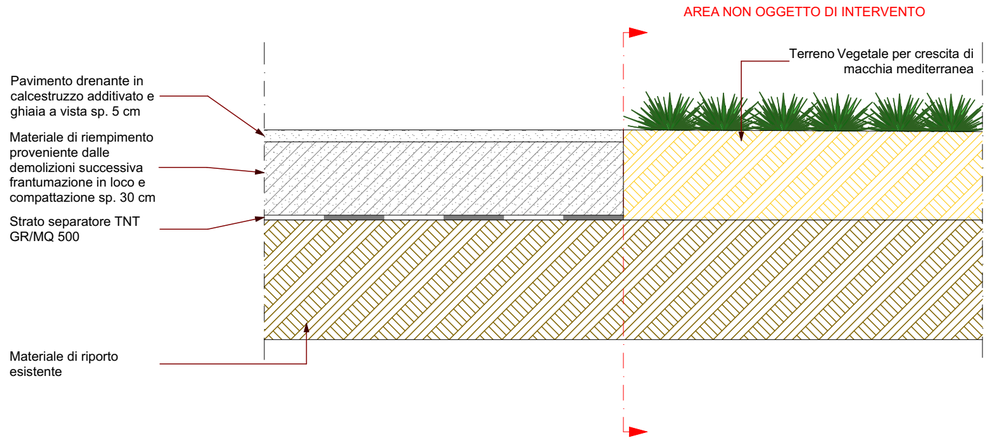

Particolare armatura stradale — Scala 1:20

Particolare plinto porta palo — Scala 1:20

PLINTO PER PALO D'ILLUMINAZIONE

CM 80x70xH=80 - CON POZZETTO CM 32x32

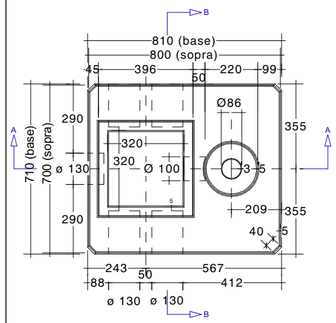

ASSONOMETRIA

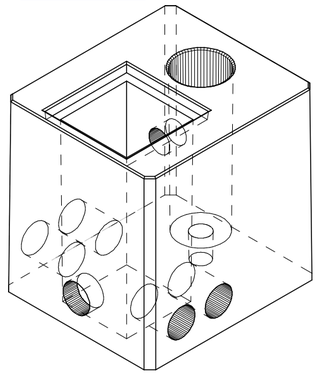

Sezione A-A

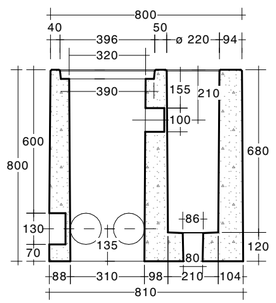

Sezione B-B

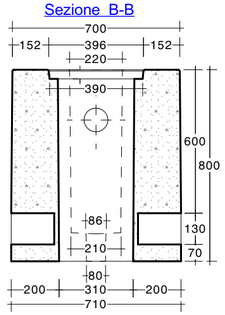

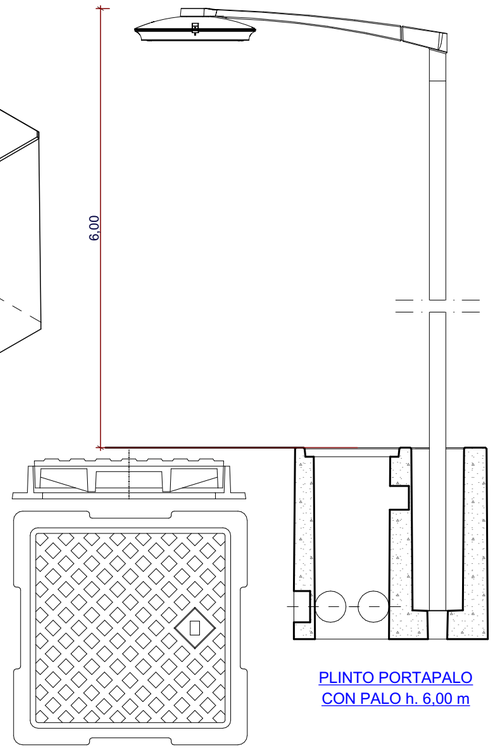

PLINTO PORTAPALO
CON PALO h. 6,00 m

Finanziato dall'Unione europea
NextGenerationEU

Città di Trani

Medaglia d'argento al merito civile
Provincia Barletta-Andria-Trani

AREA IV - URBANISTICA, DEMANIO E AMBIENTE

SPAZI PEDONALI E ATTREZZATI TRA LE MAGLIE DI RISTRUTTURAZIONE URBANISTICA DELLA COSTA NORD

CUP: C71B21001080001

RUP	TIMBRI E FIRME
Arch. Francesco PATRUNO	

SUPPORTO AL RUP
Ing. Pierluigi TALARICO

PROGETTISTI
Arch. Francesco GIANFERRINI
Arch. Francesco VITAGLIANO
Ing. Elisabetta Viviana CRACA

ELABORATO	ARGOMENTO	PROGRESSIVO	REVISIONE
Particolari Costruttivi	**SP**	**4**	**0**
	RAPPORTO GRAFICO		
	1:20		

REVISIONE	NOTE DI REVISIONE	DATA	REDATTO	VERIFICATO	APPROVATO
0	Progetto Definitivo	Novembre 2022		☒	☒
1					
2					
3					
4					

Proprietà e diritti del presente documento sono riservati - La riproduzione è vietata
Ownership and copyright are reserved - Reproduction is strictly forbidden