



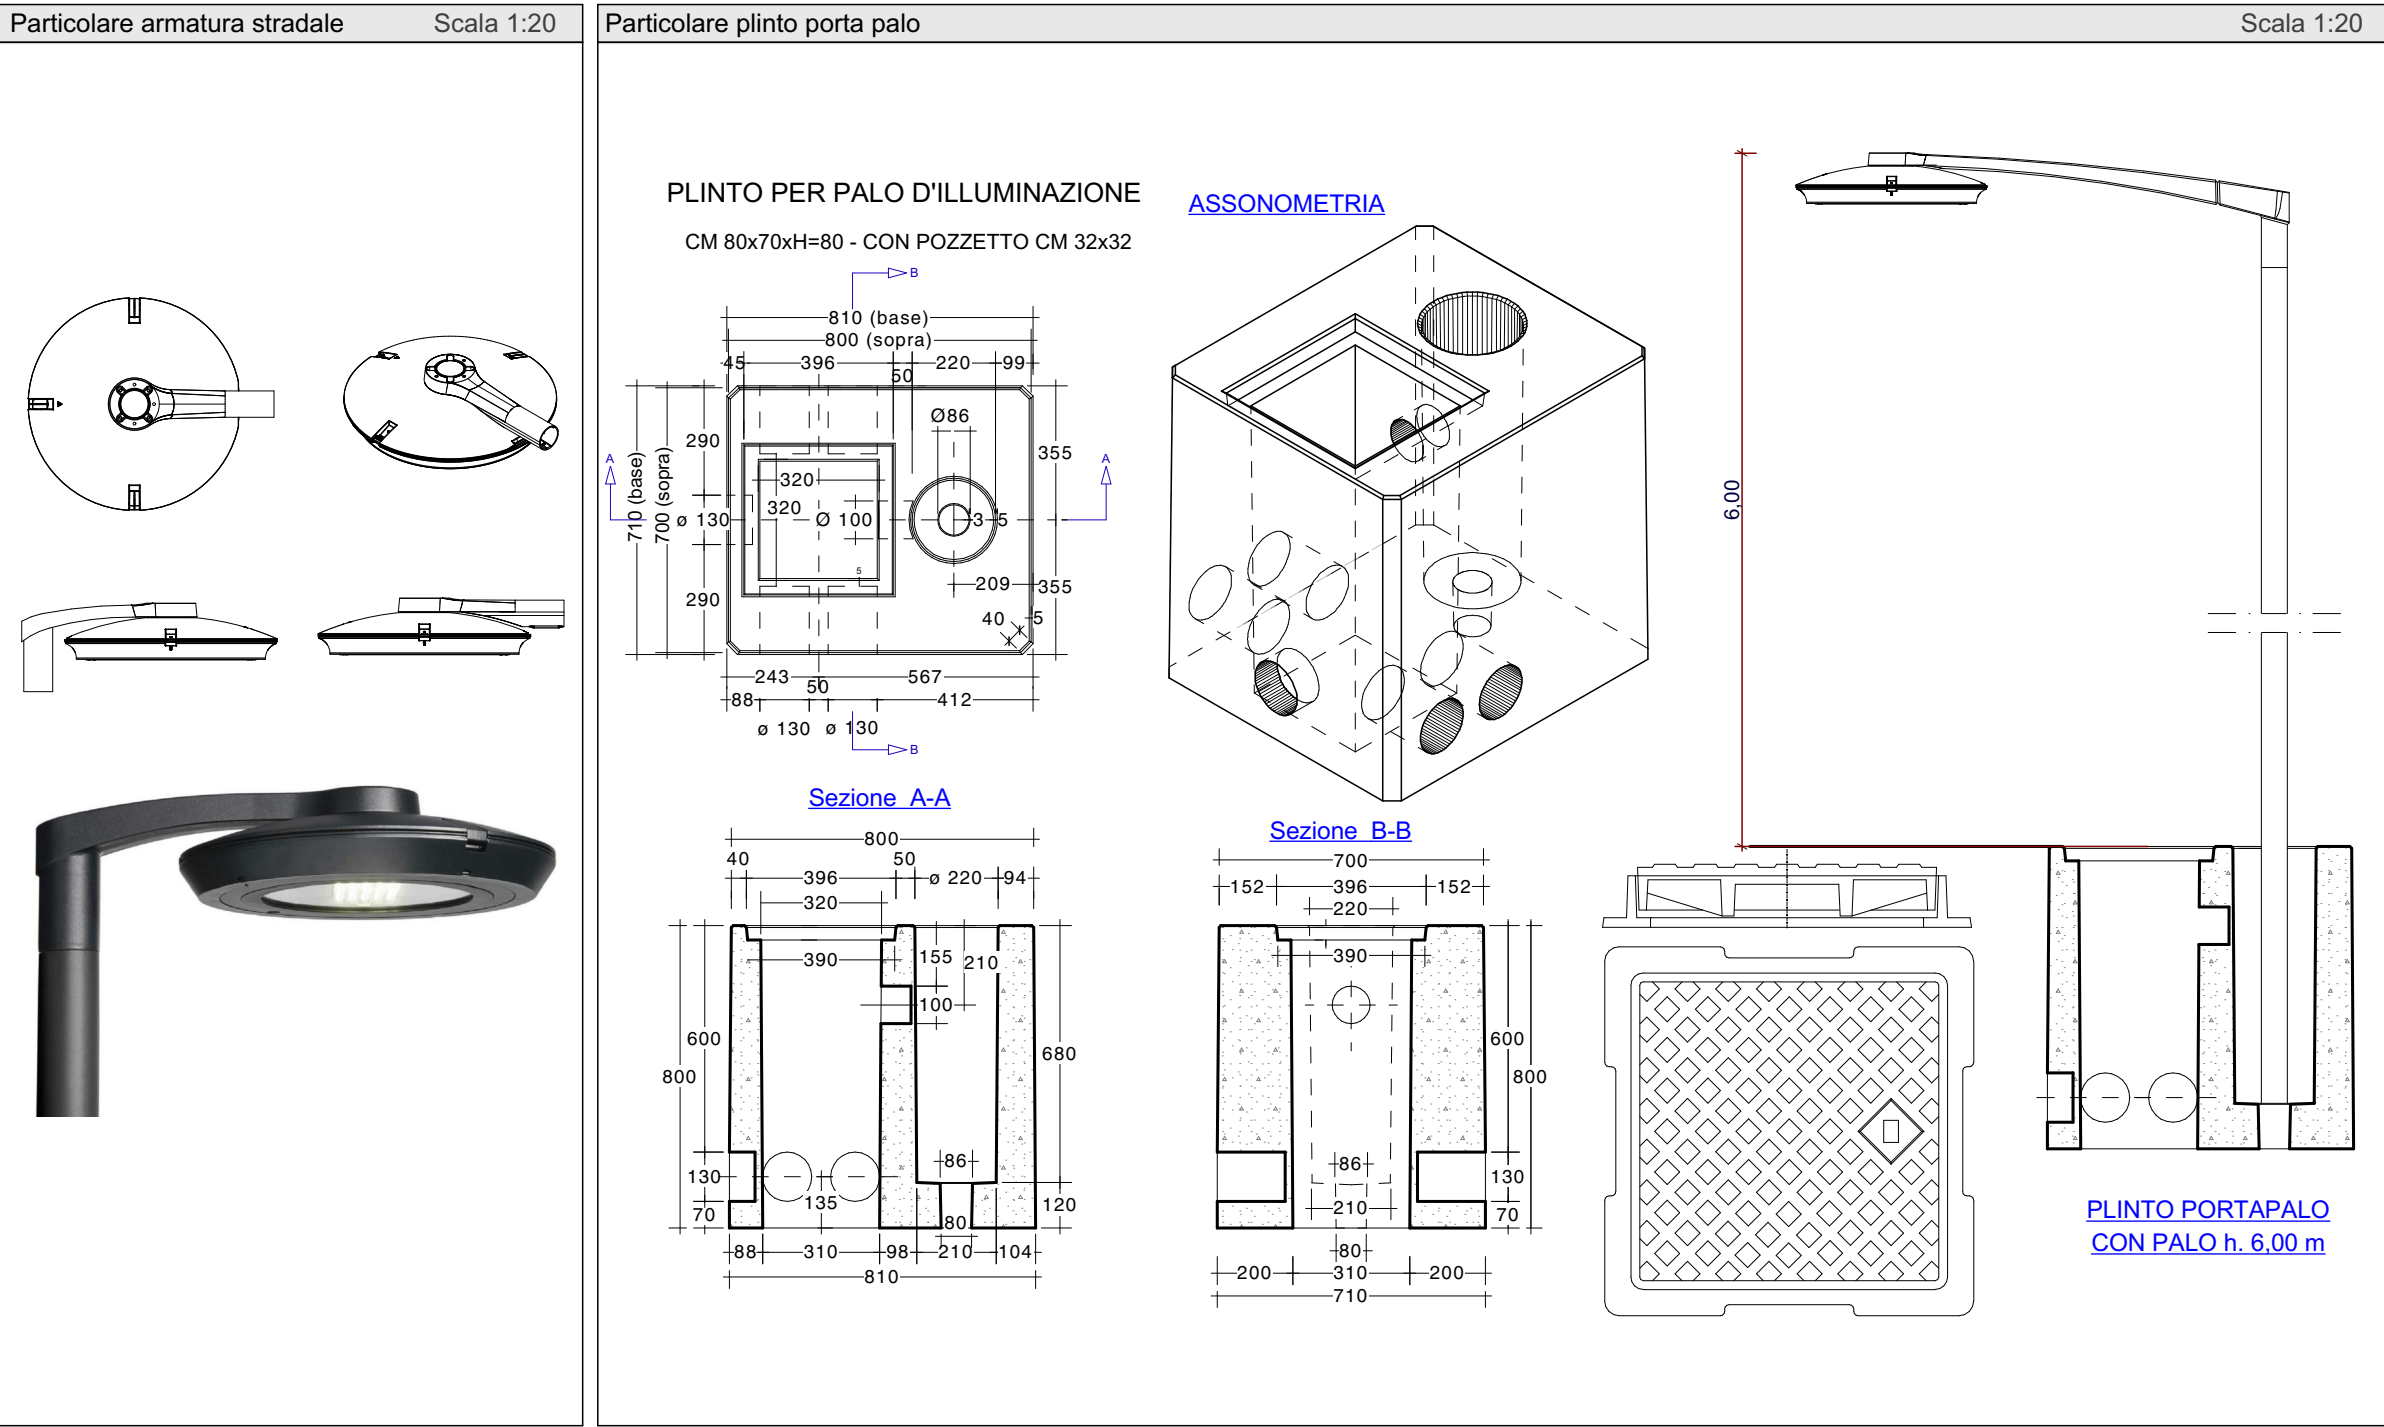

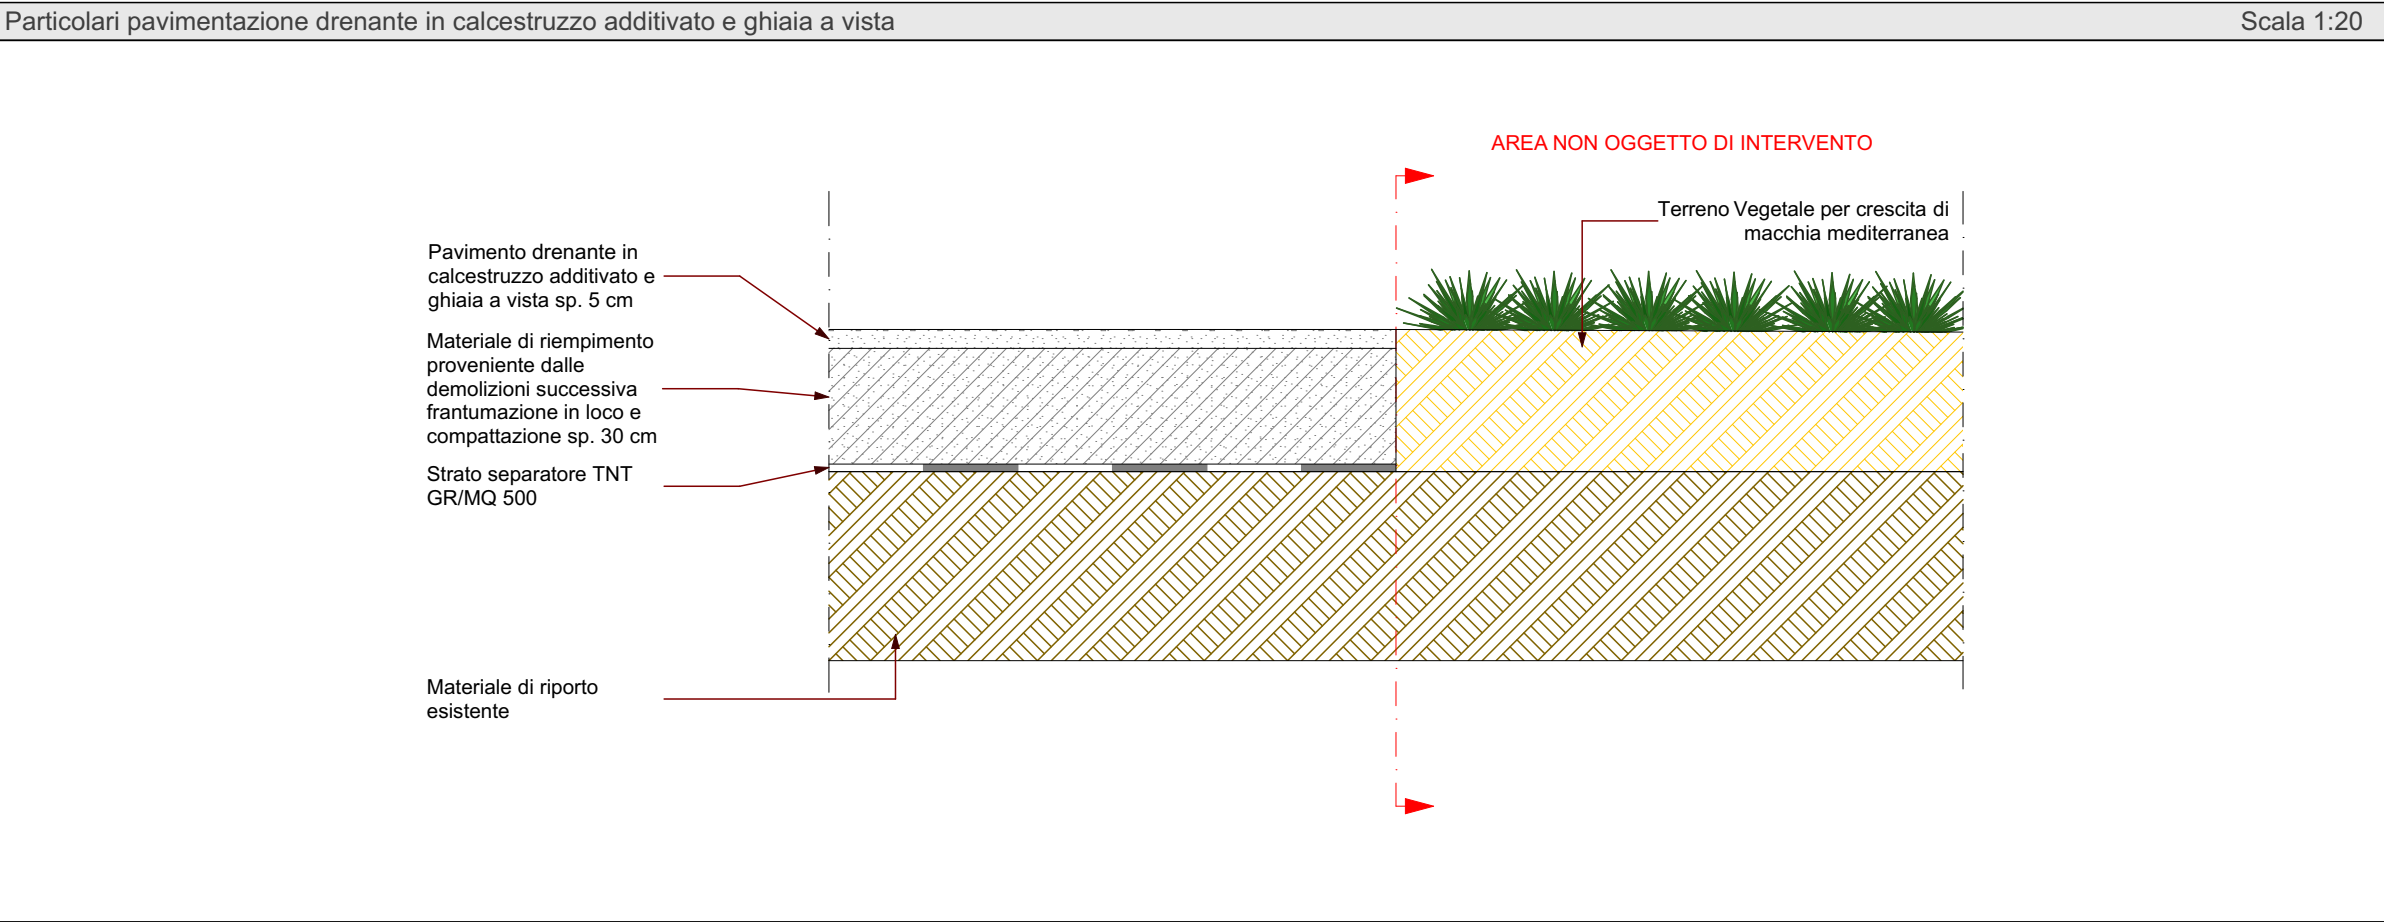

Finanziato dall'Unione europea
NextGenerationEU



Città di Trani
Medaglia d'argento al merito civile
Provincia Barletta-Andria-Trani



AREA IV - URBANISTICA, DEMANIO E AMBIENTE





RUP

Arch. Francesco PATRUNO

SUPPORTO AL RUP

Ing. Pierluigi TALARICO

PROGETTISTI

Arch. Francesco GIANFERRINI
Arch. Francesco VITAGLIANO
Ing. Elisabetta Viviana CRACA

TIMBRI E FIRME

ELABORATO	ARGOMENTO	PROGRESSIVO	REVISIONE
Particolari Costruttivi	SP	4	0
	RAPPORTO GRAFICO		
	1:20		

REVISIONE	NOTE DI REVISIONE	DATA	REDATTO	VERIFICATO	APPROVATO
0	Progetto Definitivo	Novembre 2022		☒	☒
1					
2					
3					
4					

SPAZI PEDONALI E ATTREZZATI TRA LE MAGLIE DI
RISTRUTTURAZIONE URBANISTICA DELLA COSTA NORD
CUP: C71B21001080001