



Particolare lampade

Scala 1:20

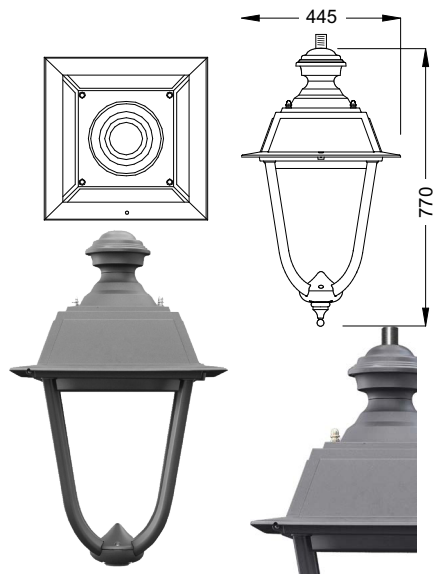

Particolari pavimentazione in basolato

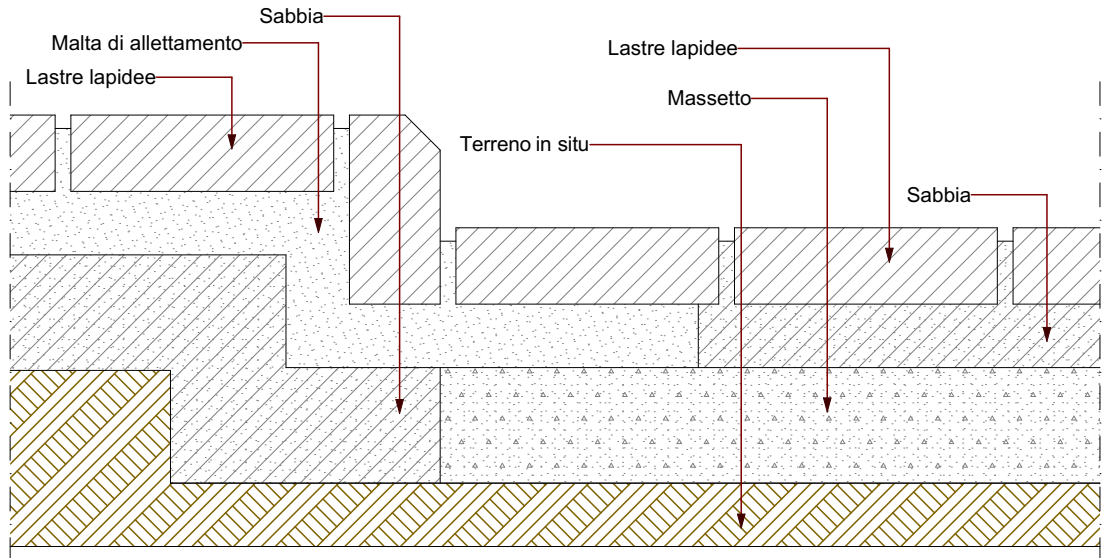


Particolare plinto porta palo


Scala 1:20

PLINTO PER PALO D'ILLUMINAZIONE
CM 80x70xH=80 - CON POZZETTO CM 32x32



ASSONOMETRIA

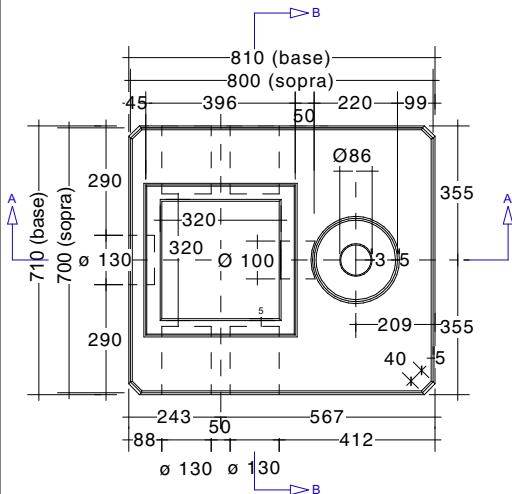

Sezione A-A

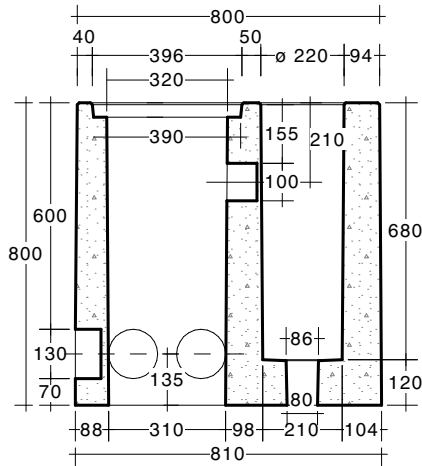

Sezione B-B

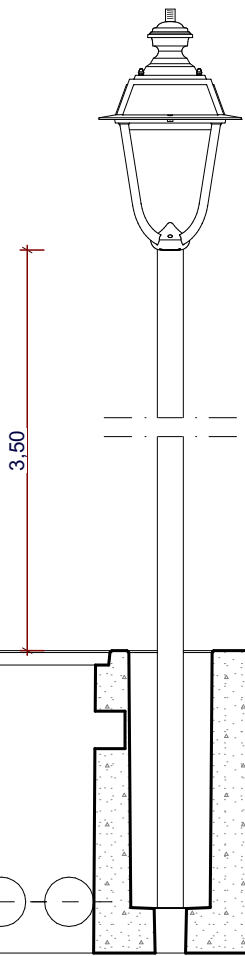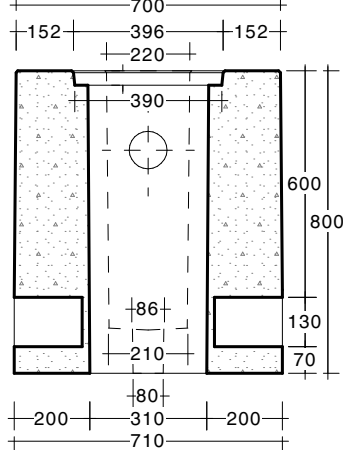

PLINTO PORTAPALO
CON PALO h. 6.00 m

RUP
Arch. Francesco PATRUNO
SUPPORTO AL RUP
Ing. Pierluigi TALARICO
PROGETTISTI
Arch. Francesco GIANFERRINI Arch. Francesco VITAGLIANO Ing. Elisabetta Viviana CRACA

TIMBRI E FIRME

ELABORATO			ARGOMENTO	PROGRESSIVO	REVISIONE
Particolari Costruttivi			SP	3	0
			RAPPORTO GRAFICO		
			Varie		
REVISIONE	NOTE DI REVISIONE	DATA	REDATTO	VERIFICATO	APPROVATO
0	Progetto Definitivo	Dicembre 2022		☒	☒
1					
2					
3					
4					



PEDONALIZZAZIONE DI PIAZZA RE MANFREDI E
VIA FRA' DIEGO ALVAREZ
CUP: C79J21014480001