



Particolare lampade

Scala 1:20

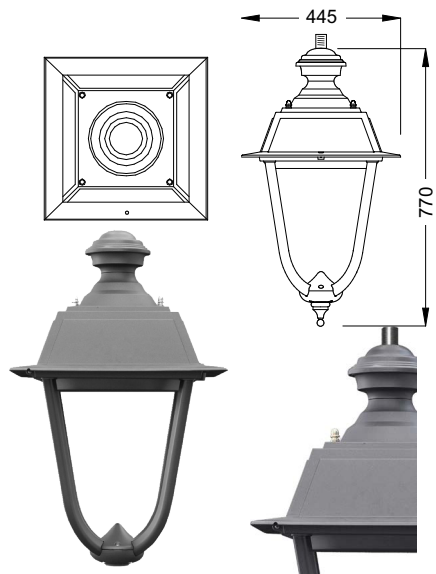


Particolari pavimentazione in basolato

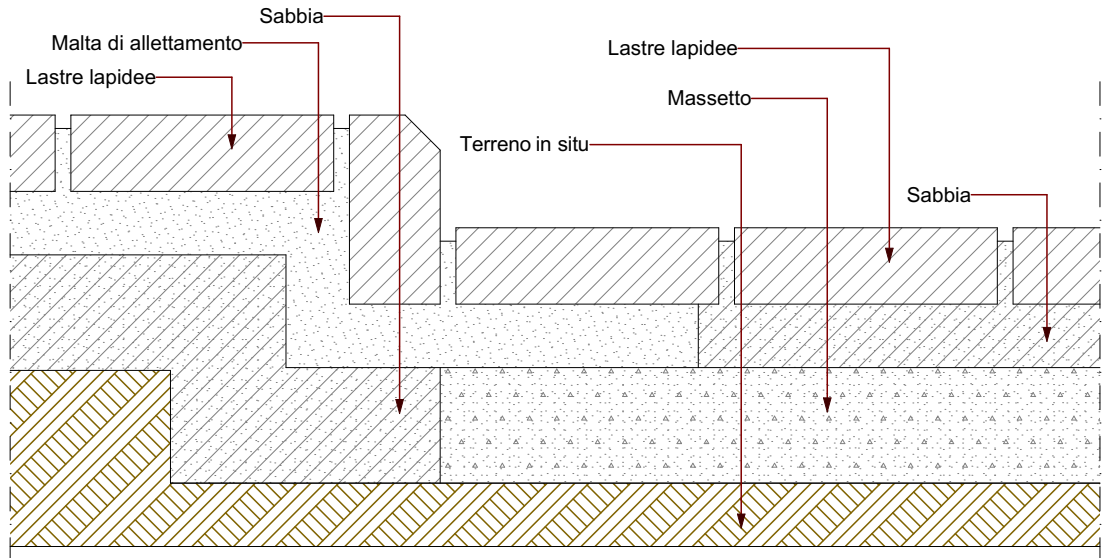


Particolare plinto porta palo

Scala 1:20


PLINTO PER PALO D'ILLUMINAZIONE
CM 80x70xH=80 - CON POZZETTO CM 32x32

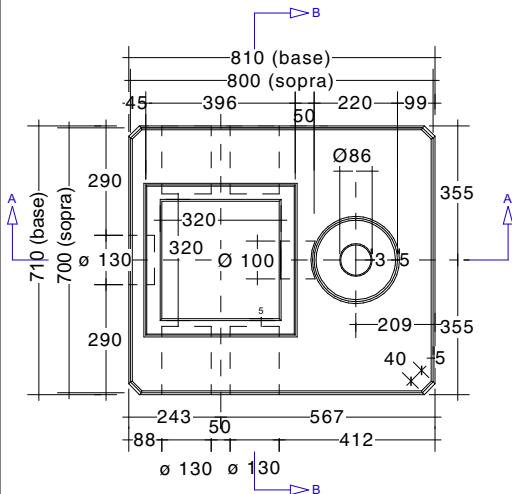



Sezione A-A

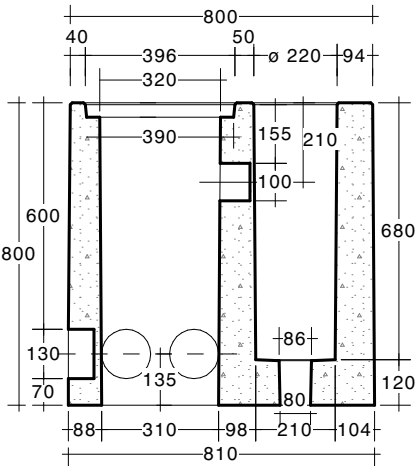

ASSONOMETRIA

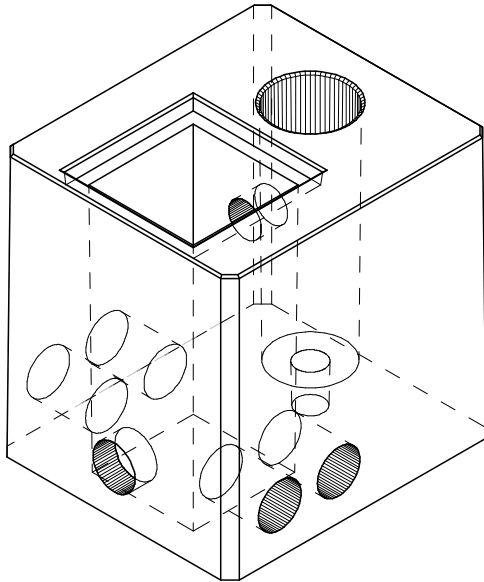

Sezione B-B

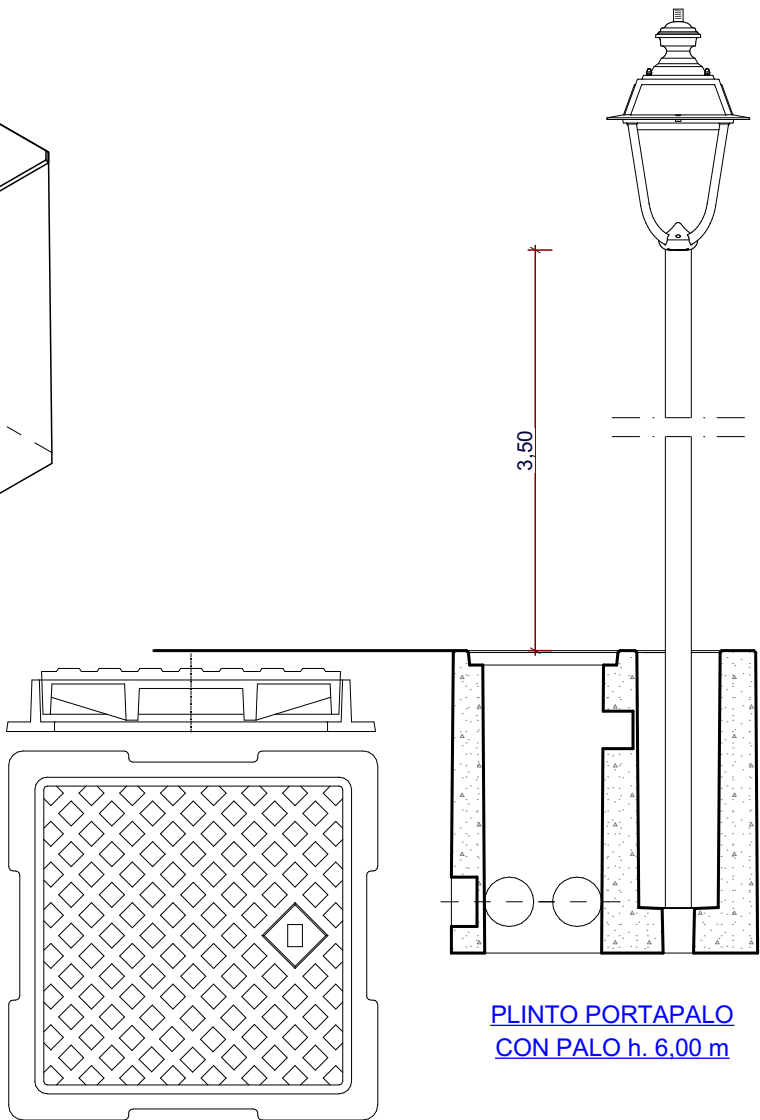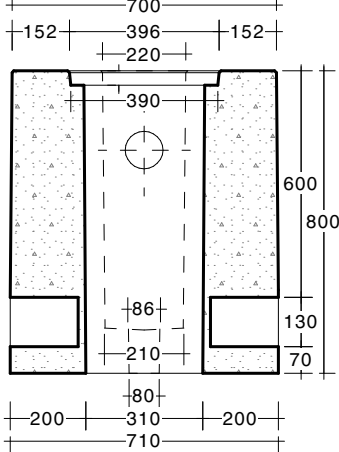

PLINTO PORTAPALO
CON PALO h. 6.00 m



Finanziato
dall'Unione europea
NextGenerationEU



Città di Trani

Medaglia d'argento al merito civile
Provincia Barletta-Andria-Trani

AREA IV - URBANISTICA, DEMANIO E AMBIENTE



RUP

Arch. Francesco PATRUNO

SUPPORTO AL RUP

Ing. Pierluigi TALARICO

PROGETTISTI

Arch. Francesco GIANFERRINI

Arch. Francesco VITAGLIANO

Ing. Elisabetta Viviana CRACA

TIMBRI E FIRME

ELABORATO

ARGOMENTO

PROGRESSIVO

REVISIONE

Particolari Costruttivi

SP

3

0

RAPPORTO GRAFICO

Varie

REVISIONE	NOTE DI REVISIONE	DATA	REDATTO	VERIFICATO	APPROVATO
0	Progetto Definitivo	Dicembre 2022		☒	☒
1					
2					
3					
4					

PEDONALIZZAZIONE DI PIAZZA RE MANFREDI E

VIA FRA' DIEGO ALVAREZ

CUP: C79J21014480001