



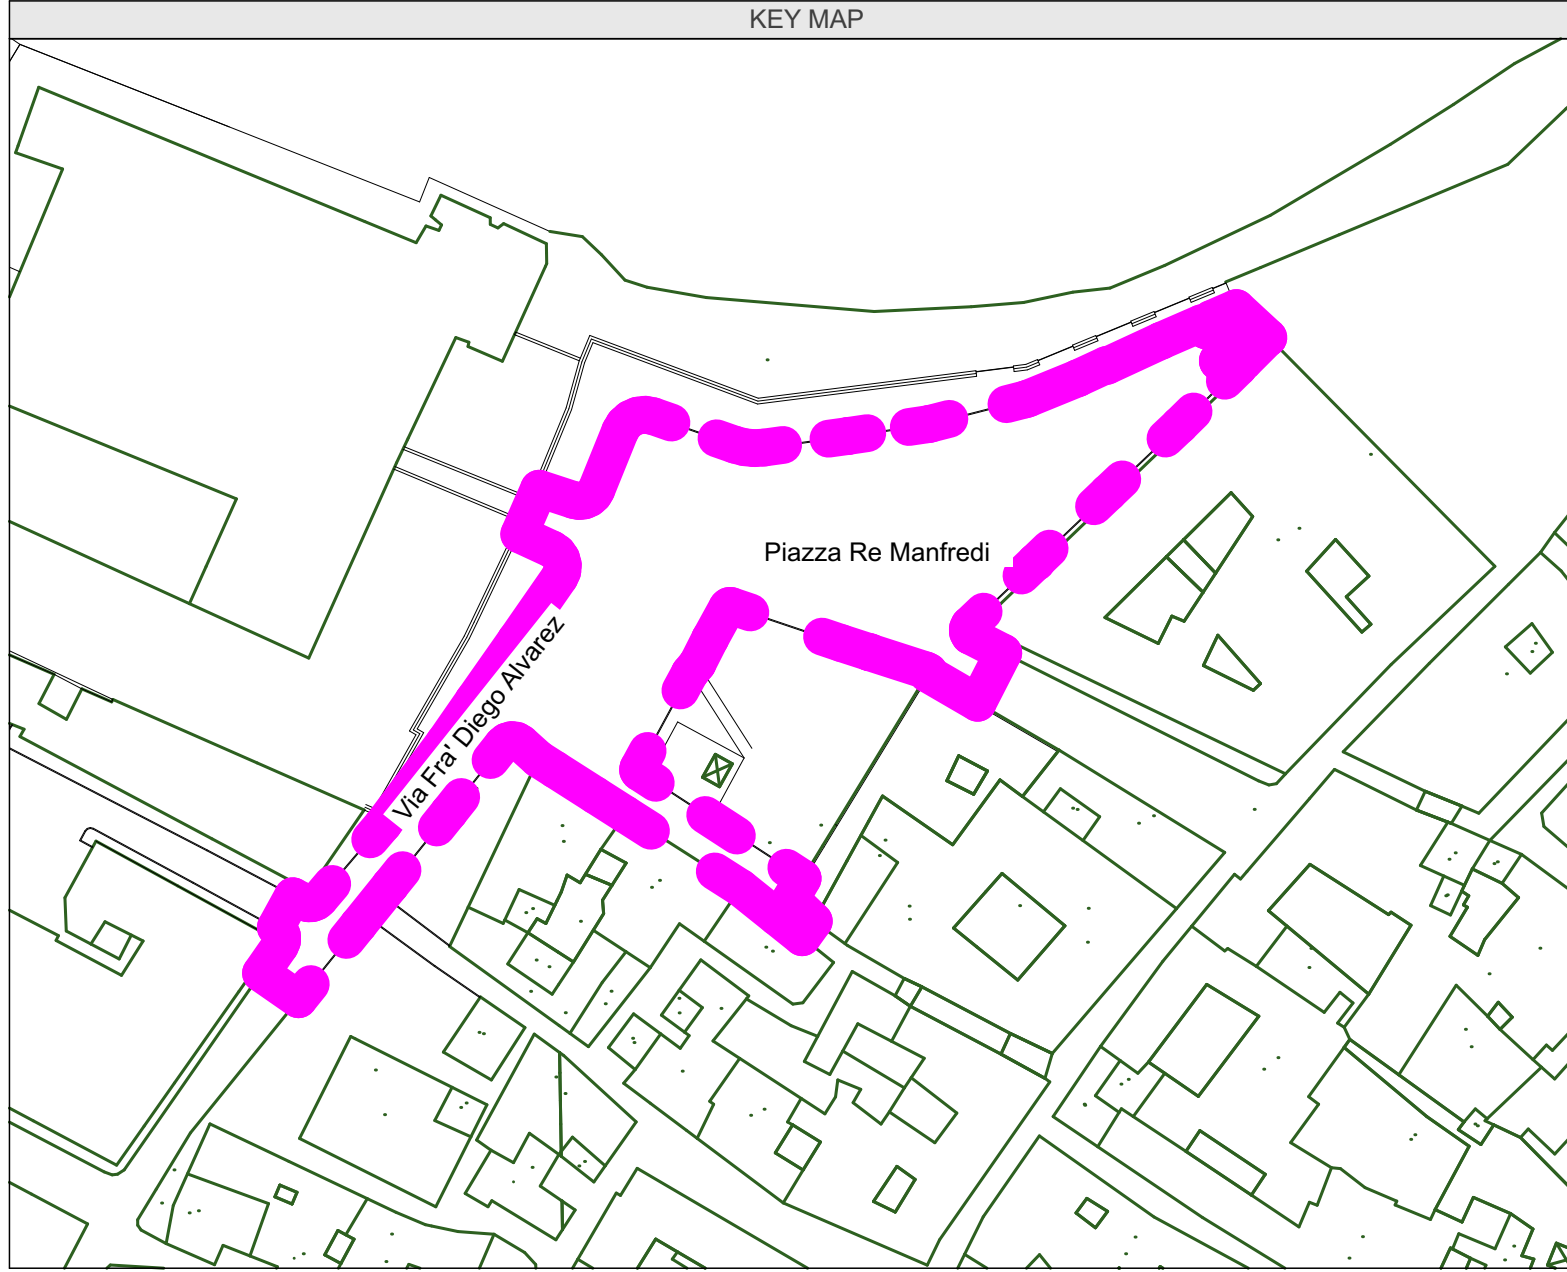

CUP: C79J21014480001 -
PEDONALIZZAZIONE DI PIAZZA RE
MANFREDI E VIA FRA' DIEGO ALVAREZ

Legenda	
	Marciapiede in basolato
	Pavimentazione stradale in basolato
	Pubblica illuminazione

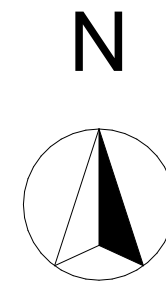



Finanziato
dall'Unione europea
NextGenerationEU



Città di Trani
Medaglia d'argento al merito civile
Provincia Barletta-Andria-Trani
AREA IV - URBANISTICA, DEMANIO E AMBIENTE







RUP	TIMBRI E FIRME		
Arch. Francesco PATRUNO			
SUPPORTO AL RUP			
Ing. Pierluigi TALARICO			
PROGETTISTI			
Arch. Francesco GIANFERRINI			
Arch. Francesco VITAGLIANO			
Ing. Elisabetta Viviana CRACA			

ELABORATO	LAVORATO	PROGRESSIVO	REVISIONE		
Planimetria pubblica illuminazione	SP	2	0		
SUPPORTO ORIGINALE					
1:200					
REVISIONE	NOTE DI REVISIONE	DATA	REDATTO	VERIFICATO	APPROVATO
0	Progetto Definitivo	Dicembre 2022		SP	SP
1					
2					
3					
4					

PEDONALIZZAZIONE DI PIAZZA RE MANFREDI E
VIA FRA' DIEGO ALVAREZ
CUP: C79J21014480001