Firmato digitalmente da
ELISABETTA VIVIANA CRACA
CN = ELISABETTA VIVIANA CRACA
O = ORDINE DEGLI INGEGNERI DI BARI
T = INGEGNERE
SerialNumber = TINIT-CRCLBT83L66L109G
C = IT

Firmato digitalmente da
FRANCESCO VITAGLIANO
O = Ordine degli Arch. PPC della Prov.BA
T = ARCHITETTO
SerialNumber = TINIT-VTGFNC79D19L109C
C = IT
Data e ora della firma: 15/12/2022 13:49:38

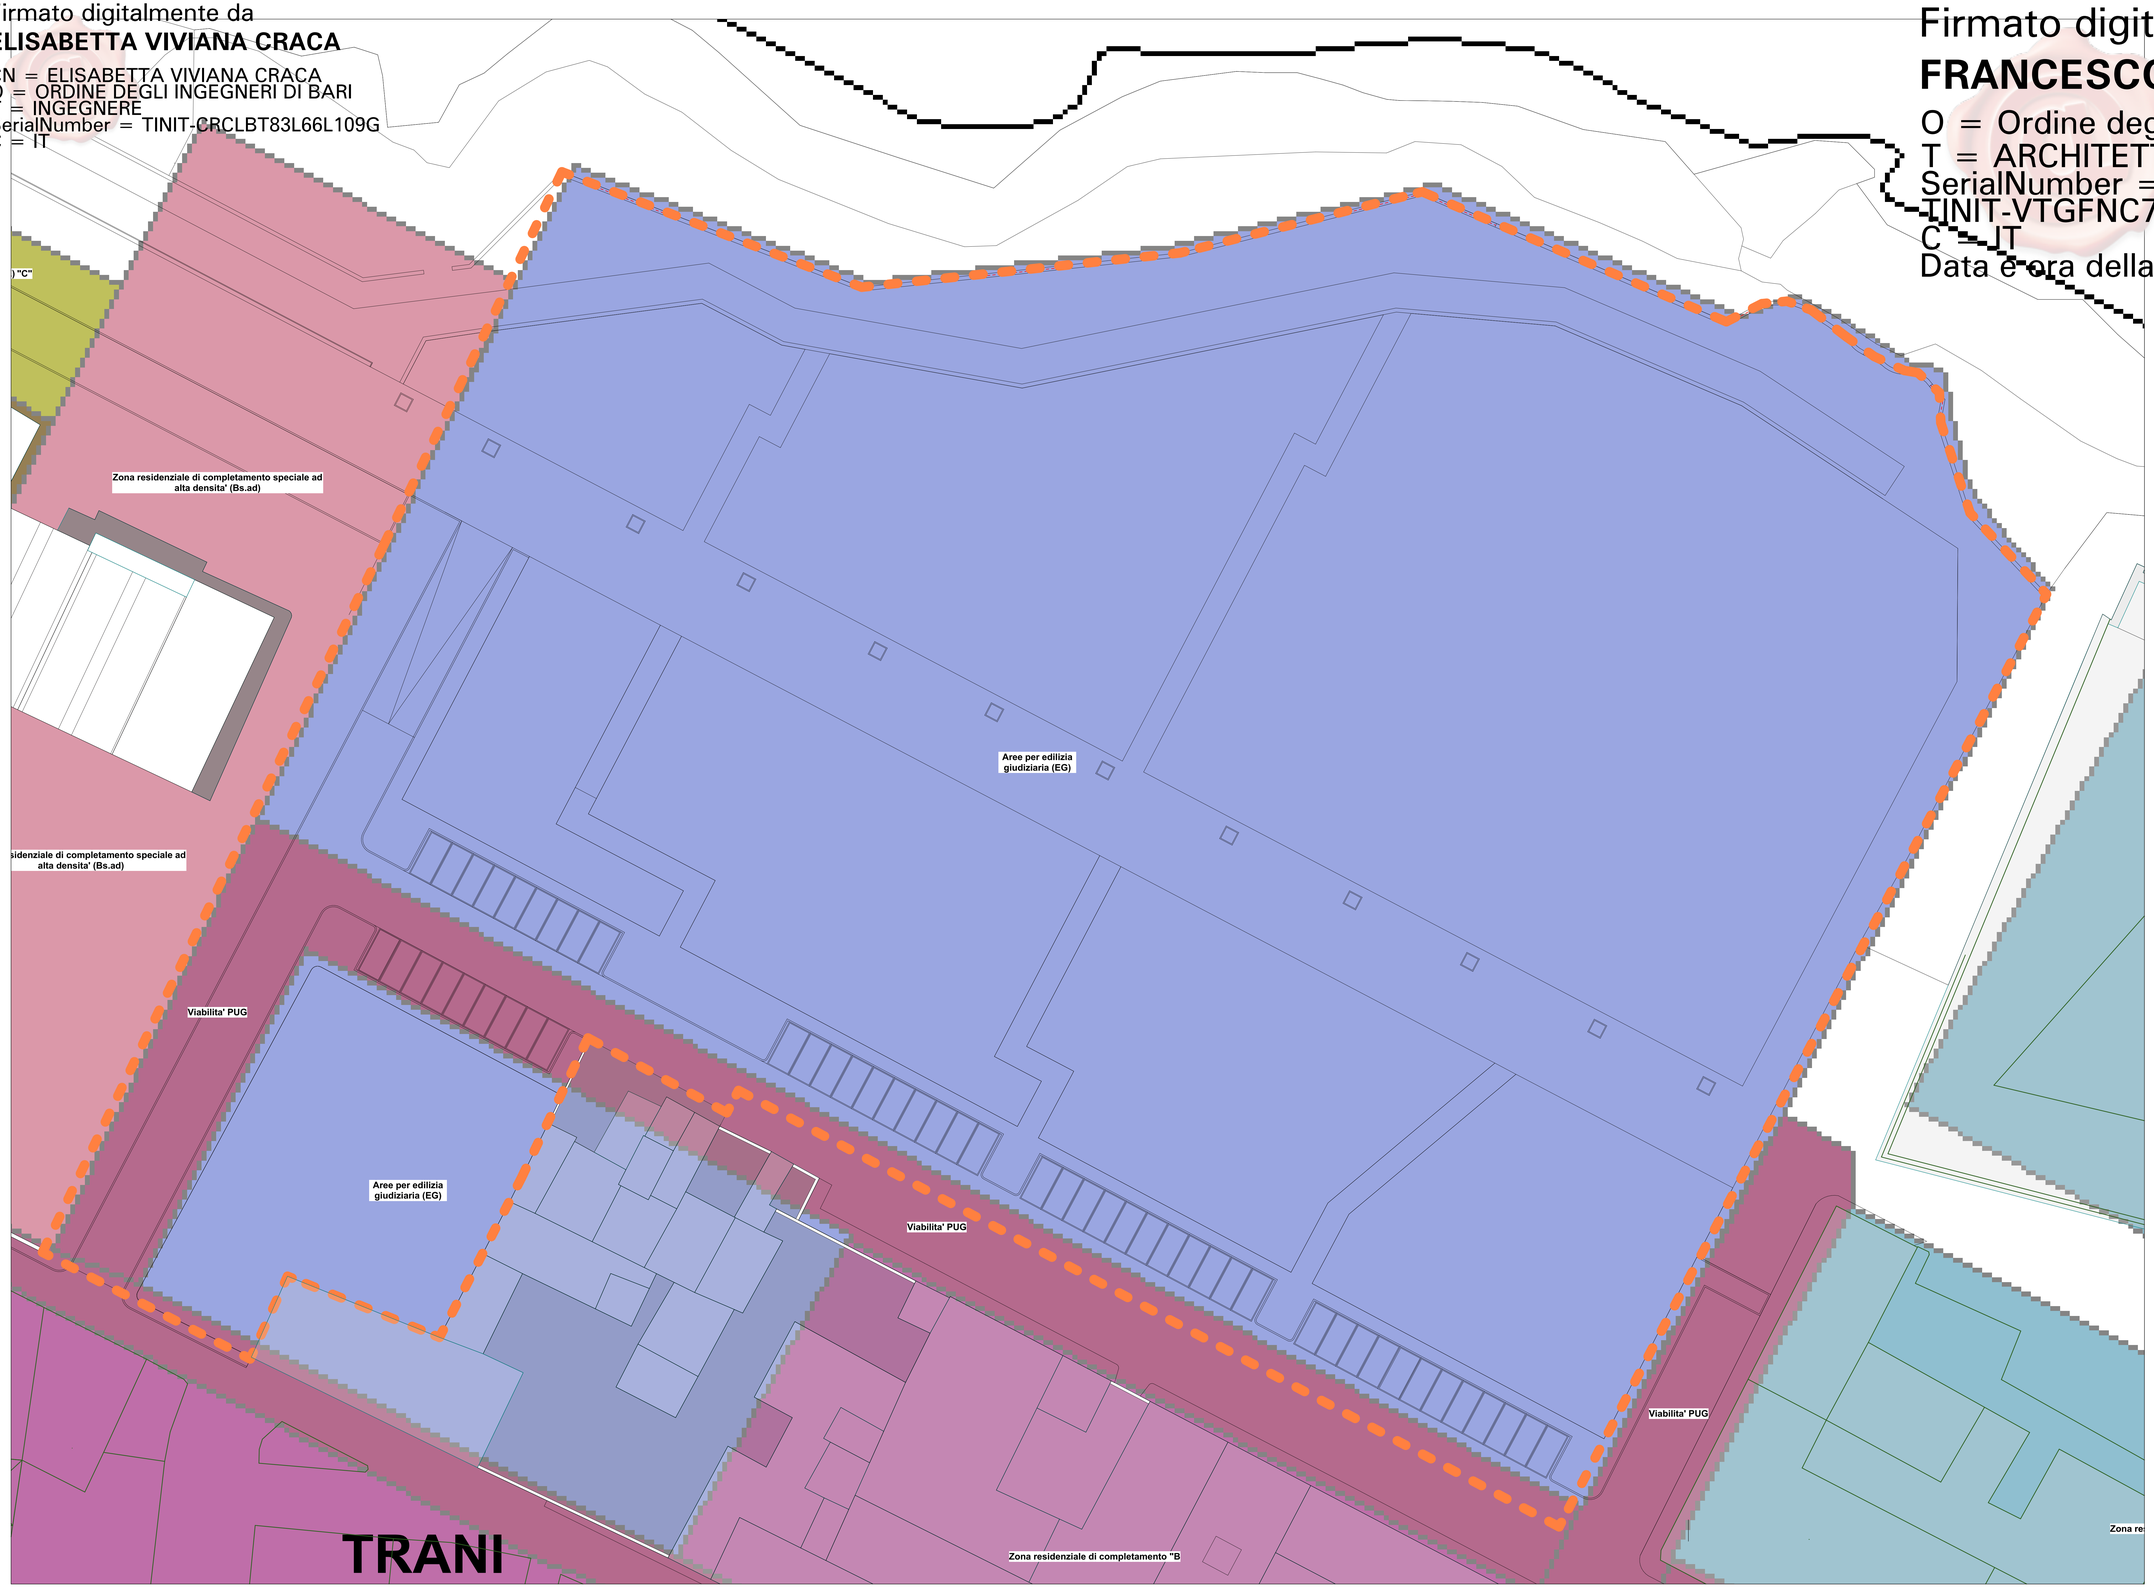

TITOLO INTERVENTO

CUP: C75F21000020001 - BONIFICA, MESSA IN SICUREZZA E RIQUALIFICAZIONE AMBIENTALE DELLA COSTA NORD

- Aree per edilizia giudiziaria (EG)
- Aree per le urbanizzazioni primarie (UP)
- Fascia di rispetto cimiteriale
- Maglia pianificata (Mp)
- Sp - Impianti e attrezzature urbane
- Viabilita' PUG
- Ambito Territoriale Esteso (ATE) "C"
- Aree per servizi per la residenza
- Zona residenziale "A1" - Centro anti co
- Zona residenziale "A2" - Centro storico
- Zona residenziale di completamento speciale ad alta densita

N

Finanziato dall'Unione europea
NextGenerationEU

Città di Trani
Medaglia d'argento al merito civile
Provincia Barletta-Andria-Trani
AREA IV - URBANISTICA, DEMANIO E AMBIENTE

RUP
Arch. Francesco PATRUNO

SUPPORTO AL RUP
Ing. Pierluigi TALARICO

PROGETTISTI
Arch. Francesco GIANFERRINI
Arch. Francesco VITAGLIANO
Ing. Elisabetta Viviana CRACA

TIMBRI E FIRME

ELABORATO
Planimetria generale di intervento - PUG "Zonizzazione"

ARGOMENTO	PROGRESSIVO	REVISIONE
IG	6	0

RAPPORTO DI SCALA
1:200

REVISIONE	NOTE DI REVISIONE	DATA	REDATTO	VERIFICATO	APPROVATO
0	Progetto Definitivo	Novembre 2022		☒	☒
1					
2					
3					
4					

BONIFICA, MESSA IN SICUREZZA E RIQUALIFICAZIONE AMBIENTALE DELLA COSTA NORD
CUP: C75F21000020001

Proprietà e diritti del presente documento sono riservati - Le riproduzione è vietata
Ownership and copyright are reserved - Reproduction is strictly forbidden