



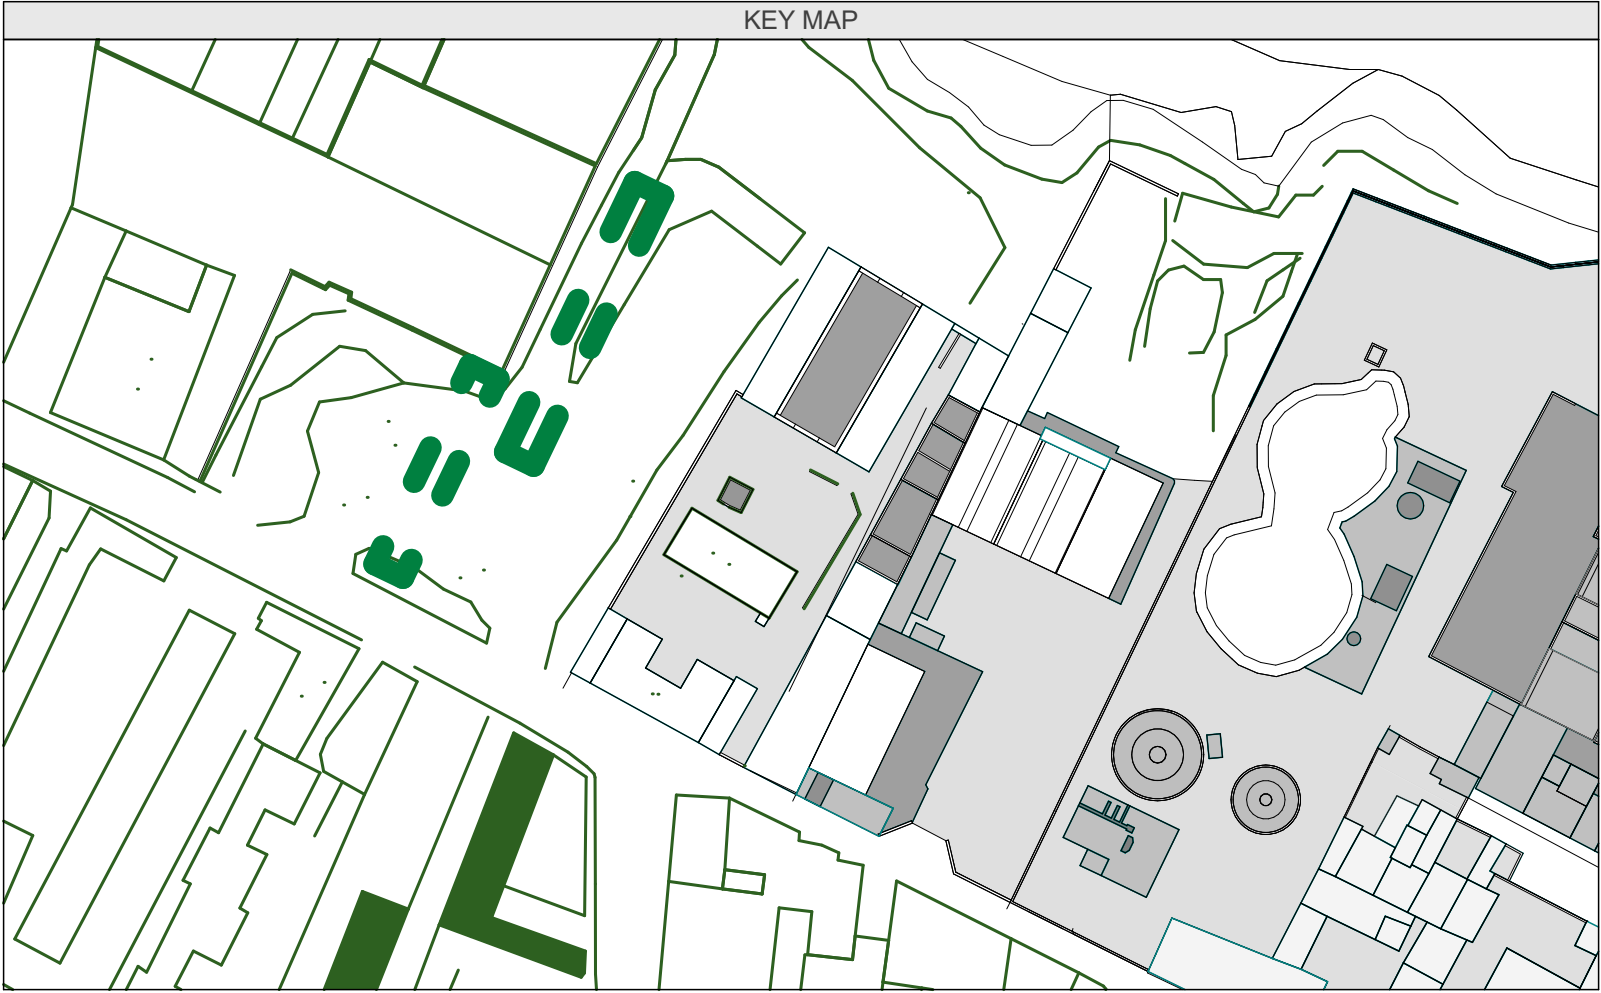

TITOLO INTERVENTO	
	C71B21001110001 - NUOVE AREE A PARCHEGGIO PUBBLICO A RASO SULLA COSTA NORD

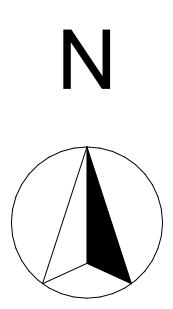

Finanziato dall'Unione europea
NextGenerationEU

Città di Trani
Municipalità di Trani
Provincia Barietta-Andria-Trani
AREA IV - URBANISTICA, DEMANIO E AMBIENTE

Arch. Francesco PATRUNO

SUPPLEMENTO AL RUP

Ing. Pierluigi TALARICO

PROGETTISTI

Arch. Francesco GIANFERRINI
Arch. Francesco VITAGLIANO
Ing. Elisabetta Viviana CRACA

STADIO		ASSISTENTE	PROGETTISTA	REVISIONE
Planimetria generale stato di fatto		SF	1	0
		1:200		
REVISIONE	DATA	REVISIONE	DATA	REVISIONE
0	Progetto Definitivo		0	0
1				
2				
3				
4				

NUOVE AREE A PARCHEGGIO PUBBLICO A RASO SULLA COSTA NORD
CUP: C71B21001110001