



**Finanziato  
dall'Unione europea**  
NextGenerationEU



## Città di Trani

*Medaglia d'argento al merito civile*  
Provincia Barletta-Andria-Trani

AREA IV - URBANISTICA, DEMANIO E AMBIENTE



RUP

Arch. Francesco PATRUNO

SUPPORTO AL RUP

Ing. Pierluigi TALARICO

PROGETTISTI

Arch. Francesco GIANFERRINI

Arch. Francesco VITAGLIANO

Ing. Elisabetta Viviana CRACA

TIMBRI E FIRME

PEDONALIZZAZIONE DI PIAZZA RE MANFREDI E  
VIA FRA' DIEGO ALVAREZ  
CUP: C79J21014480001

ELABORATO

ARGOMENTO

PROGRESSIVO

REVISIONE

**INQUADRAMENTO TERRITORIALE**

**IG**

**1**


**0**

RAPPORTO GRAFICO

**Varie**

REVISIONE	NOTE DI REVISIONE	DATA	REDATTO	VERIFICATO	APPROVATO
0	Progetto Definitivo	Dicembre 2022		<input checked="" type="checkbox"/>	<input checked="" type="checkbox"/>
1					
2					
3					
4					

A  
D  
R  
I  
A  
T  
I  
C  
O

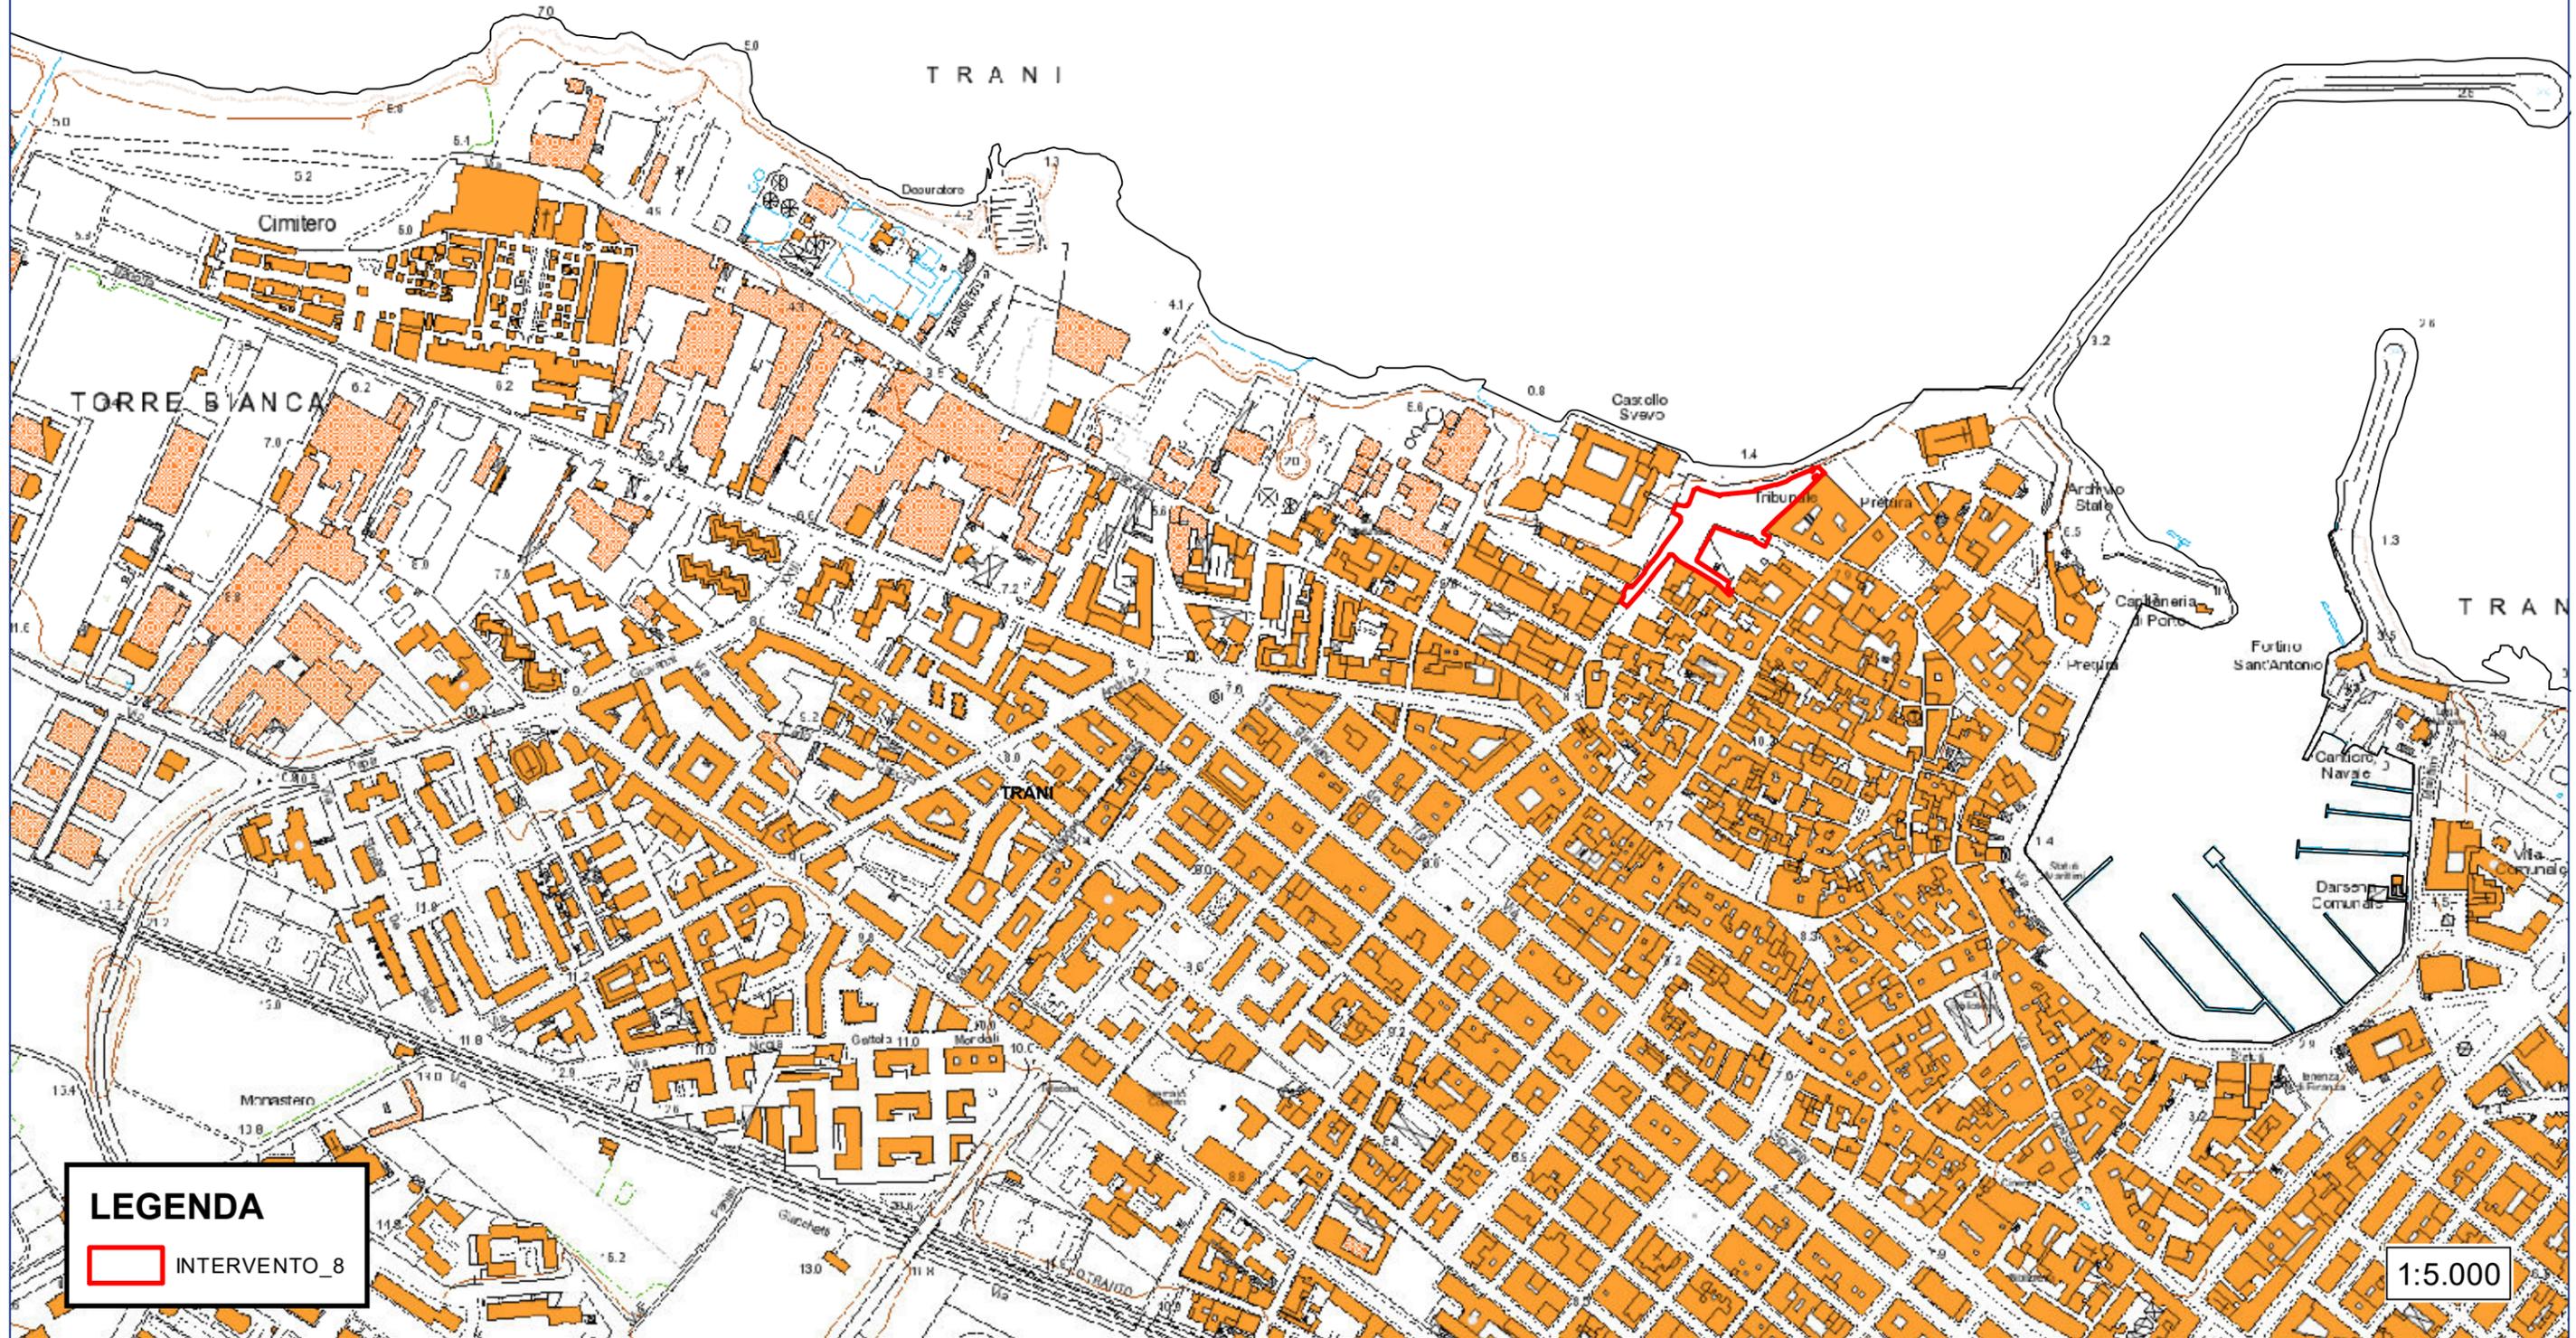

**LEGENDA**  
INTERVENTO\_8

1:5.000



**LEGENDA**



INTERVENTO\_8

1:5.000







**LEGENDA**

 INTERVENTO\_8

**descr\_zto**

-  Aree per edilizia giudiziaria (EG)
-  Viabilita' PUG
-  Vincolo Ambito Territoriale Esteso (ATE) "C"
-  Zona "Se" - Aree per servizi per la residenza
-  Zona residenziale "A1" - Centro antico
-  Zona residenziale "A2" - Centro storico
-  Zona residenziale di completamento "B"
-  Zona residenziale di completamento speciale ad alta densita' (Bs.ad)