



**Finanziato
dall'Unione europea**
NextGenerationEU



Città di Trani

Medaglia d'argento al merito civile
Provincia Barletta-Andria-Trani

AREA IV - URBANISTICA, DEMANIO E AMBIENTE



RUP

Arch. Francesco PATRUNO

SUPPORTO AL RUP

Ing. Pierluigi TALARICO

PROGETTISTI

Arch. Francesco GIANFERRINI

Arch. Francesco VITAGLIANO

Ing. Elisabetta Viviana CRACA

TIMBRI E FIRME

PEDONALIZZAZIONE DI PIAZZA RE MANFREDI E

VIA FRA' DIEGO ALVAREZ

CUP: C79J21014480001

ELABORATO

INQUADRAMENTO TERRITORIALE

ARGOMENTO

IG

PROGRESSIVO

1

REVISIONE


0

RAPPORTO GRAFICO

Varie

| REVISIONE | NOTE DI REVISIONE | DATA | REDATTO | VERIFICATO | APPROVATO |
|-----------|---------------------|---------------|---------|-------------------------------------|-------------------------------------|
| 0 | Progetto Definitivo | Dicembre 2022 | | <input checked="" type="checkbox"/> | <input checked="" type="checkbox"/> |
| 1 | | | | | |
| 2 | | | | | |
| 3 | | | | | |
| 4 | | | | | |

A
D
R
I
A
T
I
C
O

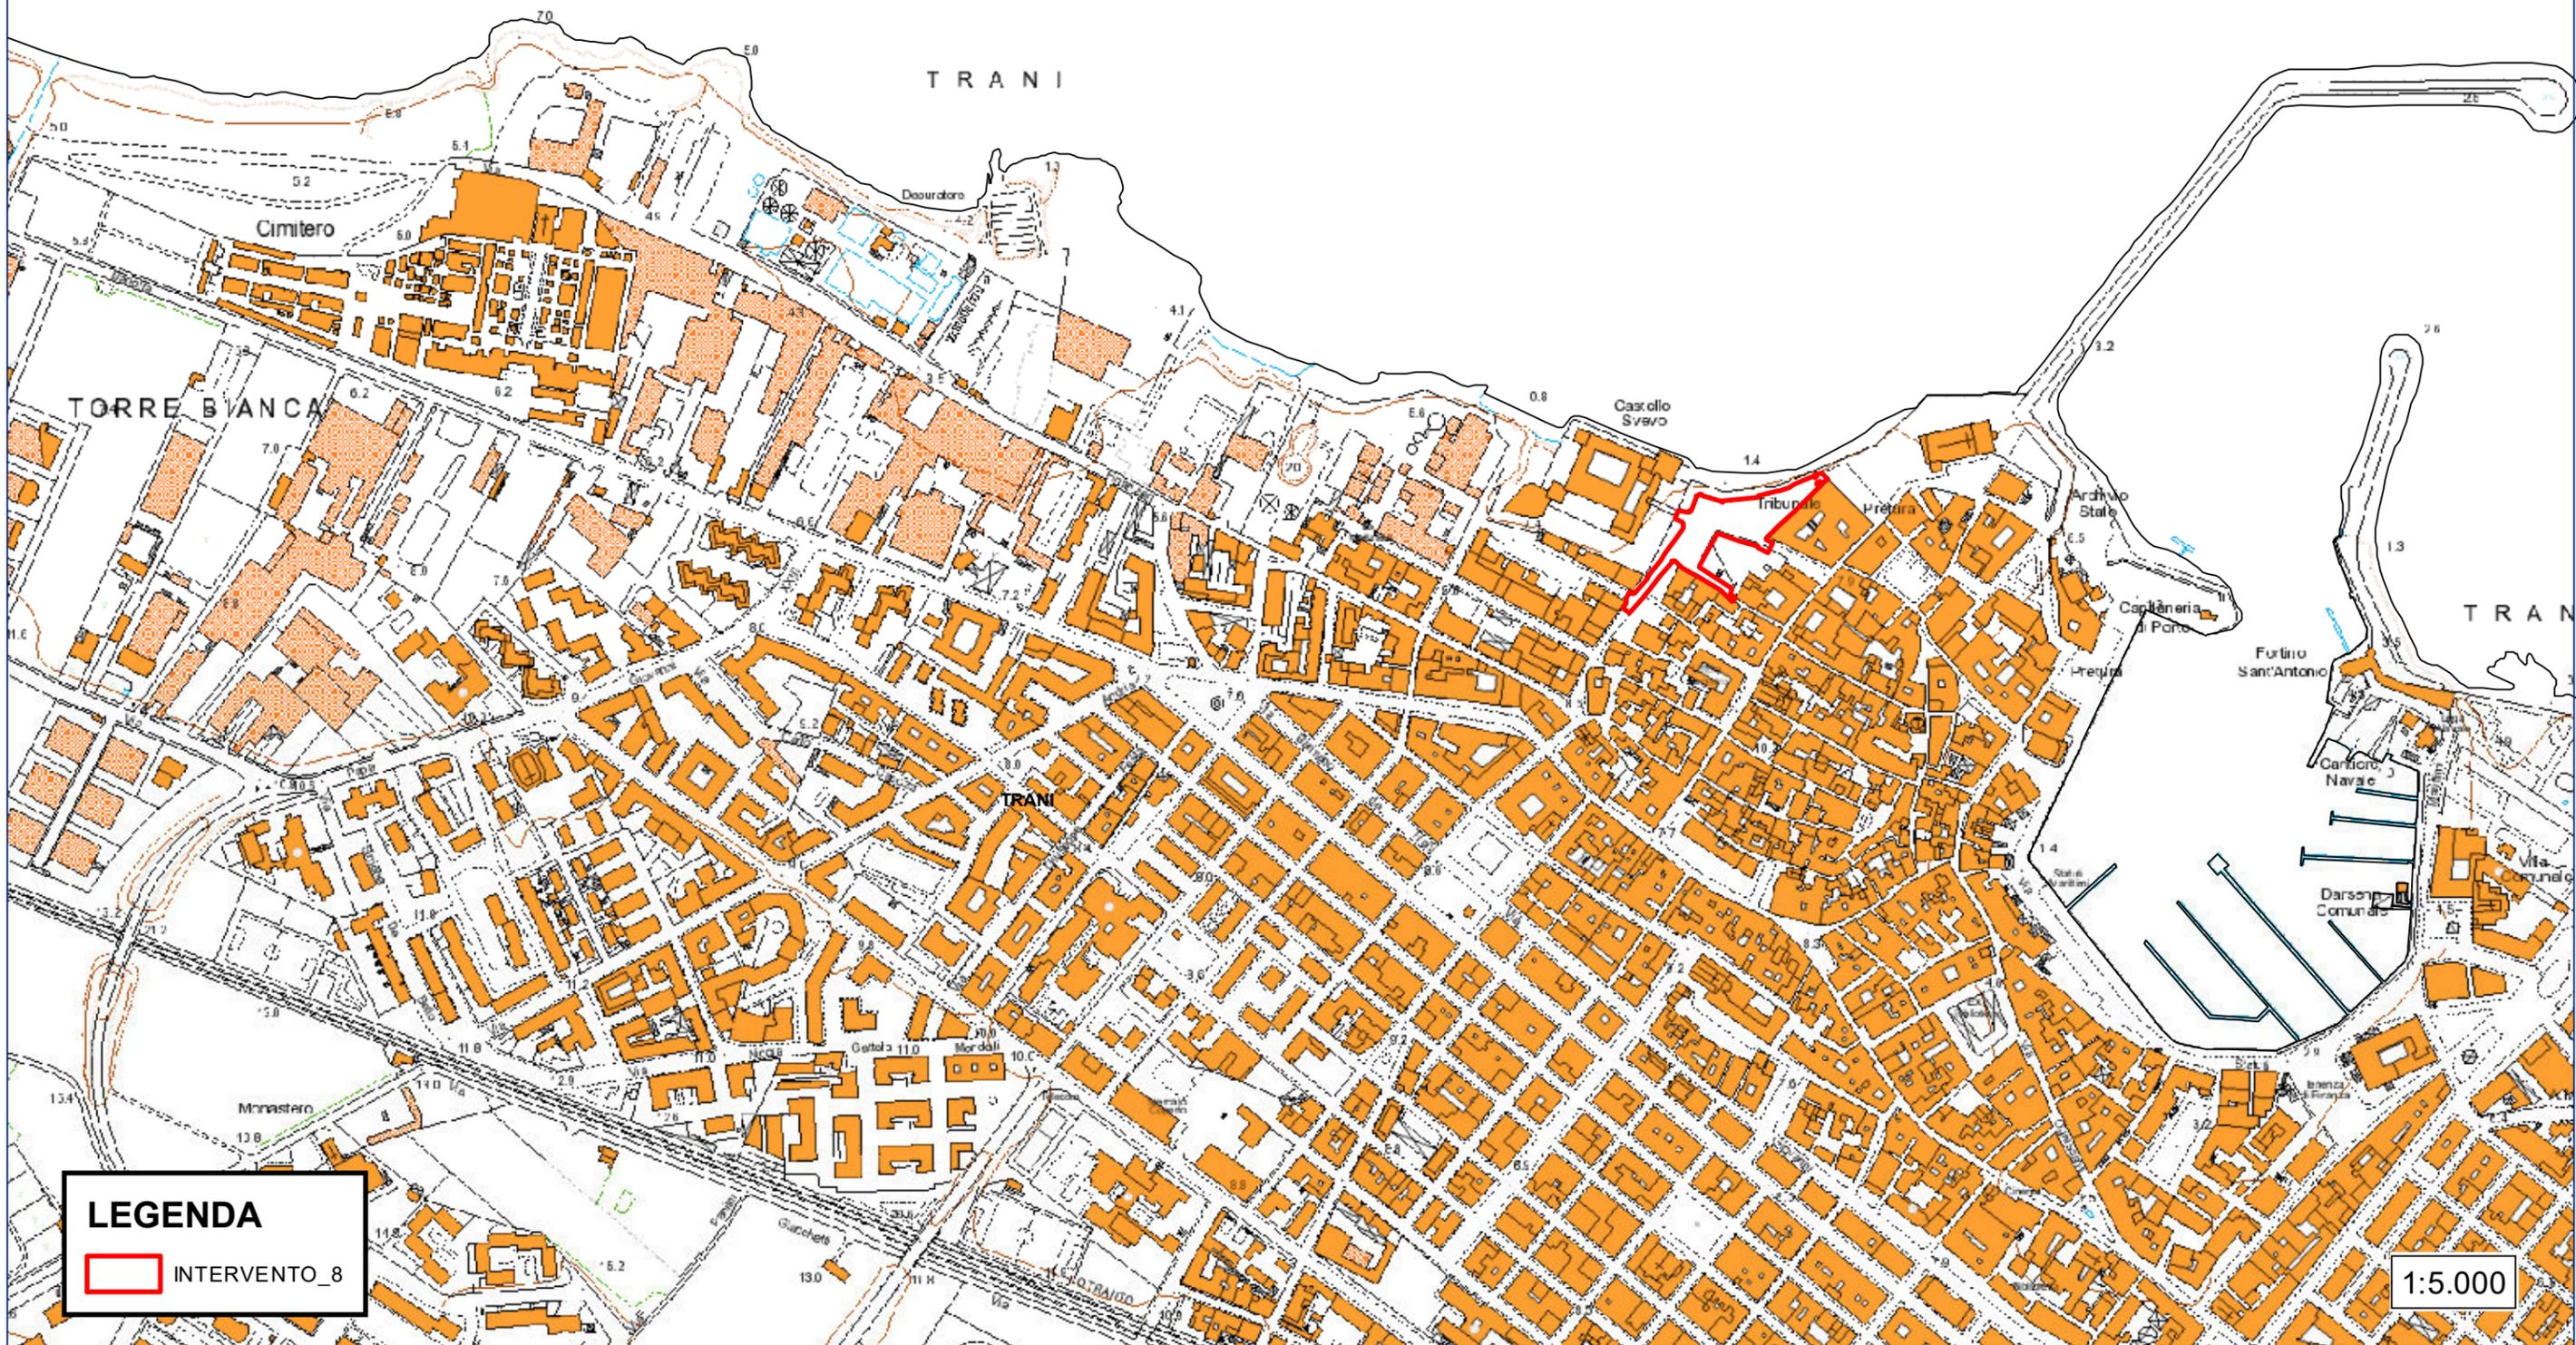

LEGENDA

 INTERVENTO_8

1:5.000



LEGENDA



INTERVENTO_8

1:5.000



LEGENDA

 INTERVENTO_8

1:5.000



LEGENDA

 INTERVENTO_8

descr_zto

-  Aree per edilizia giudiziaria (EG)
-  Viabilita' PUG
-  Vincolo Ambito Territoriale Esteso (ATE) "C"
-  Zona "Se" - Aree per servizi per la residenza
-  Zona residenziale "A1" - Centro antico
-  Zona residenziale "A2" - Centro storico
-  Zona residenziale di completamento "B"
-  Zona residenziale di completamento speciale ad alta densita' (Bs.ad)