



Direzione Regionale Puglia e Basilicata

COMUNE DI TRANI

Lavori di restauro e ri-funzionalizzazione di Palazzo Carcano  
da destinare a sede del Tribunale di Trani

PROGETTO DI FATTIBILITA' TECNICA ED ECONOMICA



Oggetto: ELABORATI RELATIVI ALLO STATO DI FATTO - sezioni

COMMITTENTE: AGENZIA DEL DEMANIO  
DIREZIONE REGIONALE PUGLIA e BASILICATA  
Direttore Regionale: Dott. Vincenzo CAPOBIANCO

TAV.:


5

RESPONSABILE UNICO PROCEDIMENTO (RUP): Ing. Davide Ardito  
Responsabile U.O. Servizi Tecnici: Ing. Davide Ardito  
Assistente al RUP: Arch. Guglielmi, Ing. Labellarte, Geom. Santoruvo

PROGETTISTI: Ing. Davide Ardito Arch. Valentina Guglielmi

SCALA:


Data:

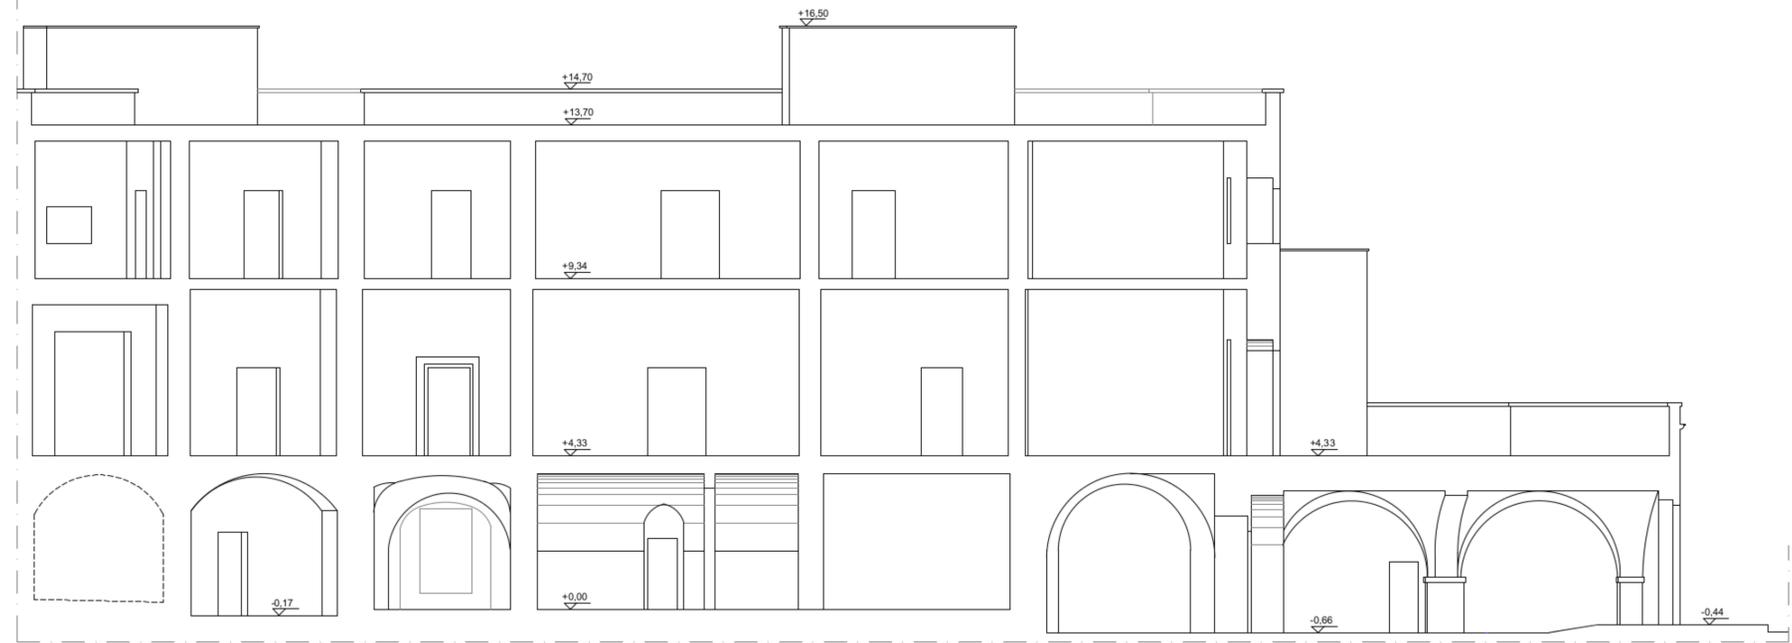

sezione AA



sezione BB

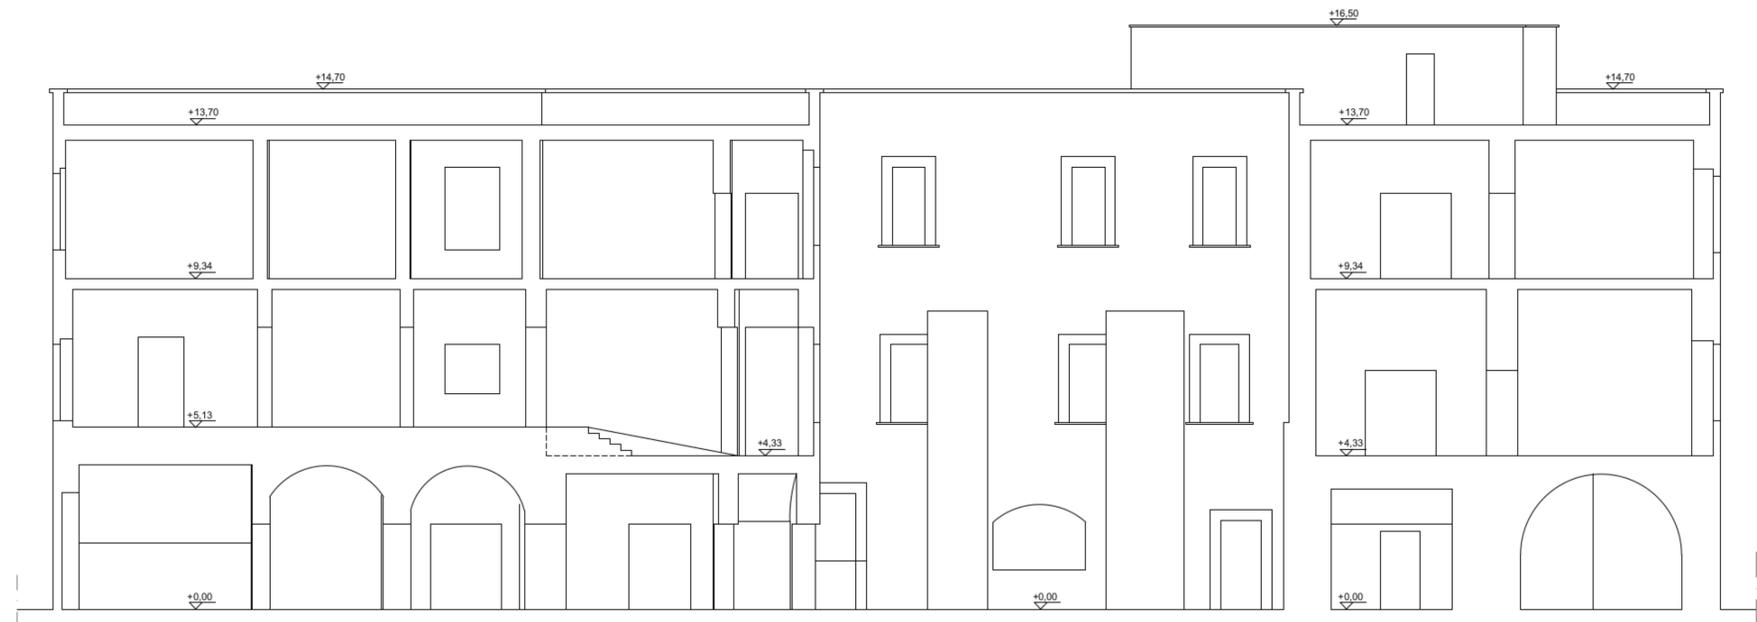

sezione CC

