



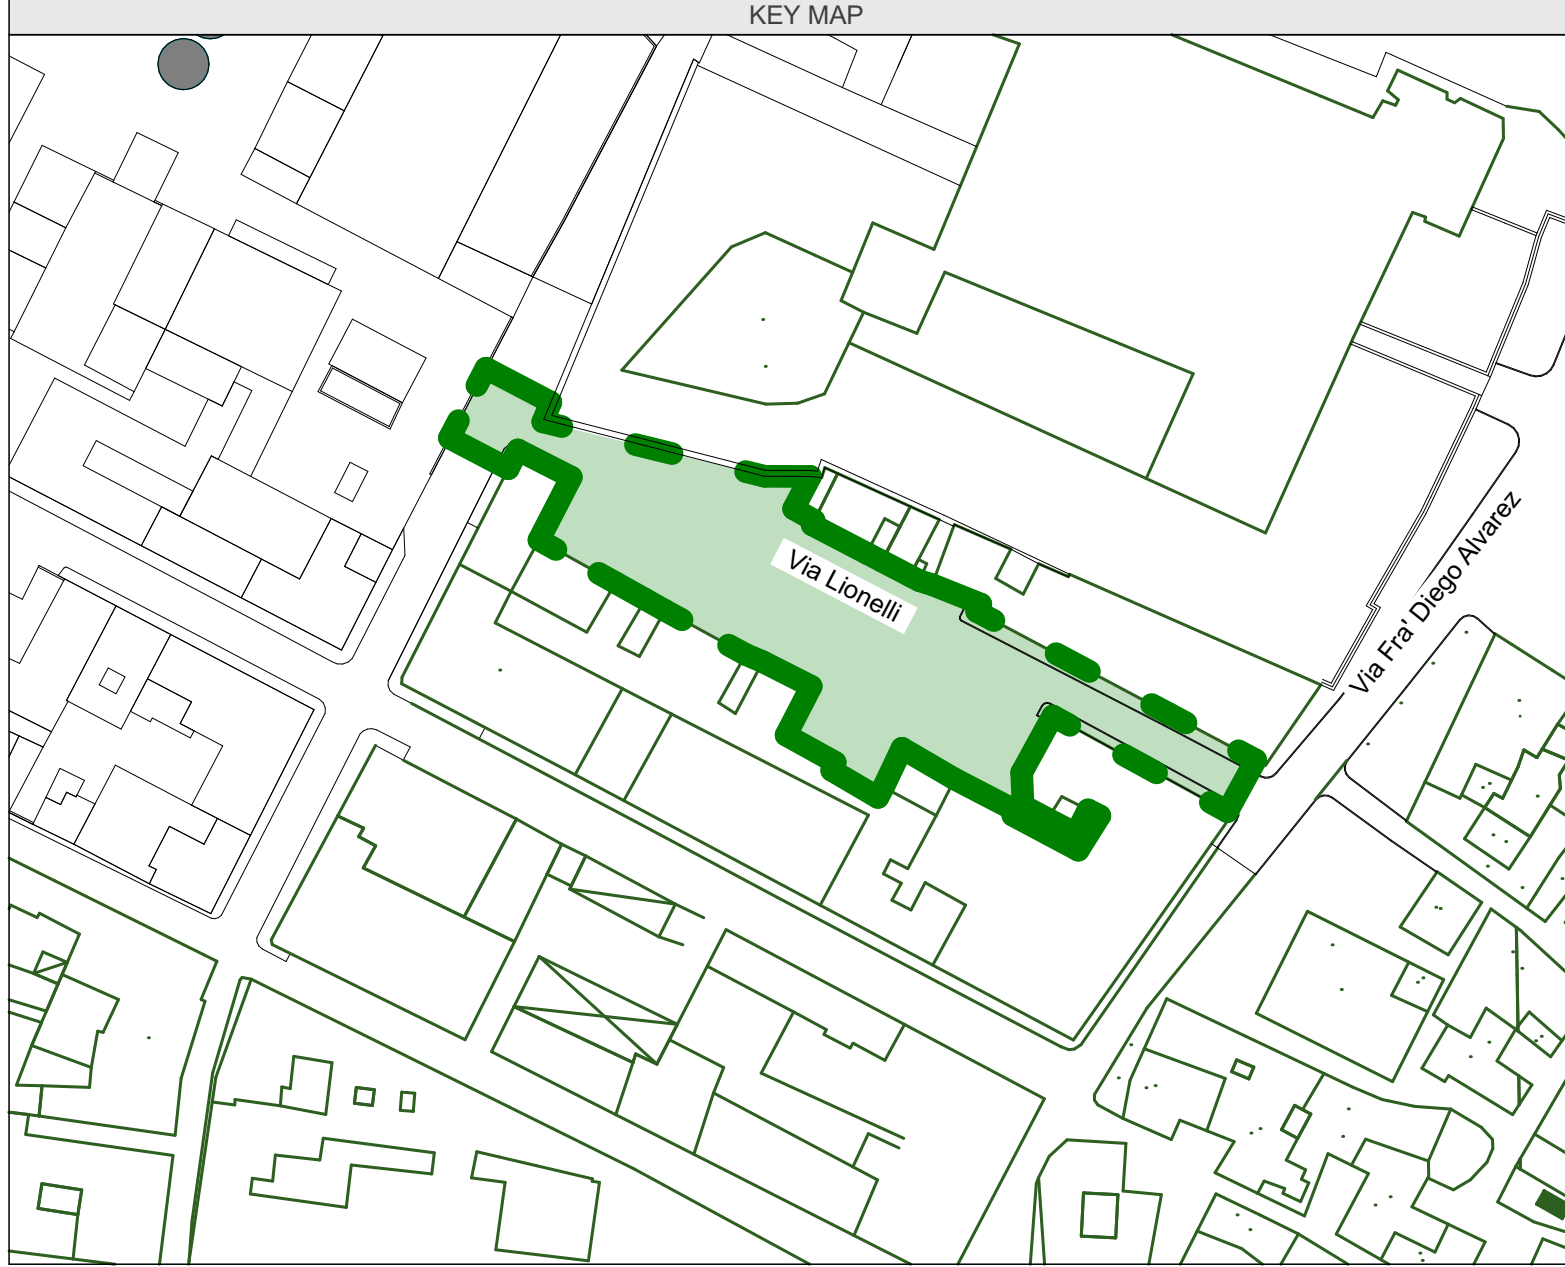

Legenda	
	Pavimento drenante in calcestruzzo additivato e ghiaia a vista
	Marciapiede in basolato

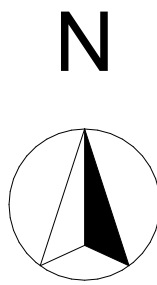

Città di Trani
Medaglia d'argento al merito civile
Provincia Barletta-Andria-Trani

AREA IV - URBANISTICA, DEMANIO E AMBIENTE



RUP

Arch. Francesco PATRUNO

SUPPORTO AL RUP

Ing. Pierluigi TALARICO

PROGETTISTI

Arch. Francesco GIANFERRINI

Arch. Francesco VITAGLIANO

Ing. Elisabetta Viviana CRACA

TIMBRI E FIRME

ELABORATO

Planimetria generale di intervento
"AREA 1"

ARGOMENTO

SP

1

0

SCALARE

1:200

REVISIONE	NOTE DI REVISIONE	DATA	PROGETTO	VERIFICATO	APPROVATO
0	Progetto Definitivo	Dicembre 2022			
1					
2					
3					
4					

RIQUALIFICAZIONE DI VIA LIONELLI PER SPAZI VERDI E DI SERVIZIO ALLA RESIDENZA
CUP: C79J21014470001