




FOTOINSERIMENTO NEL CONTESTO

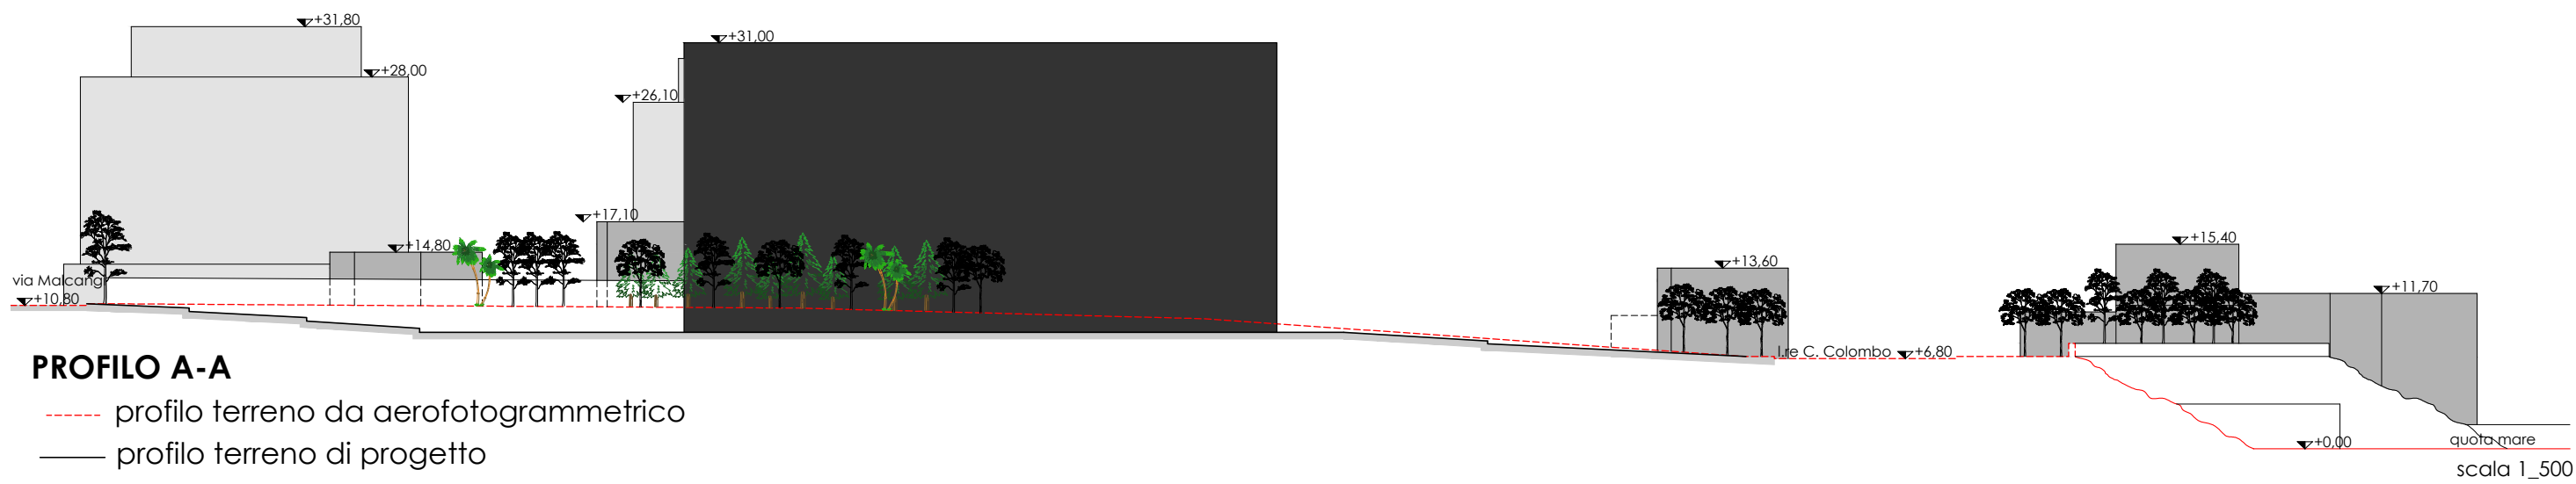

PROFILO A-A
----- profilo terreno da aerofotogrammetrico
——— profilo terreno di progetto




COMUNE DI TRANI

**PROGETTO DI ADEGUAMENTO DEL PIANO URBANISTICO ESECUTIVO
PER LA REALIZZAZIONE DI DUE EDIFICI PER CIVILE ABITAZIONE**

maglia Bs.ad/40

sul suolo sito tra la via Malcangi e il Lungomare Cristoforo Colombo
identificato in Catasto al Foglio 125, part.lla 61, 484, 485, 1173, 1174, 1175, 2312.

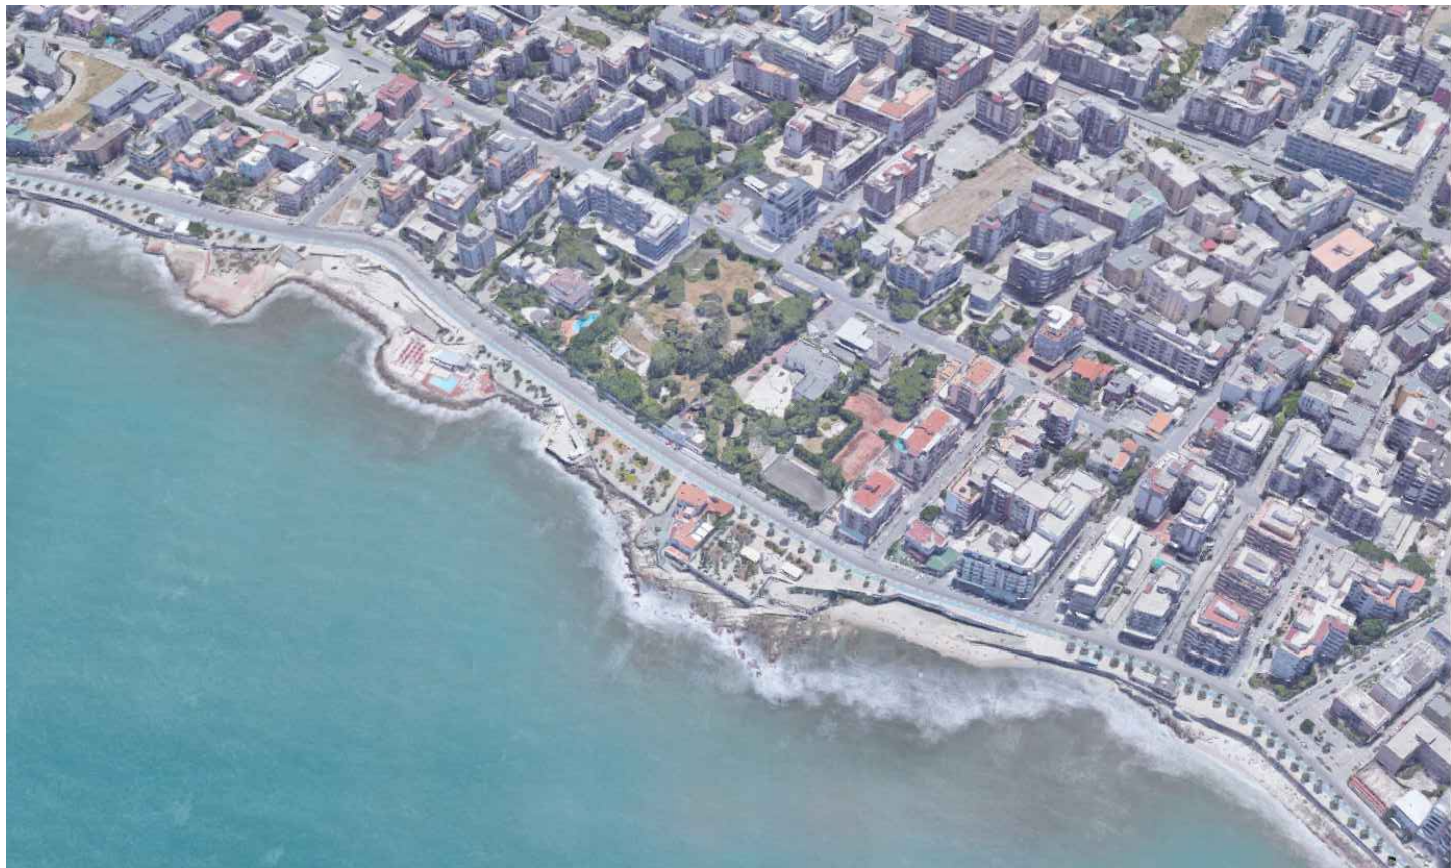

COMMITTENTI:

Società **EDILNOVA di Di Noia Michele & C.**

sig. **PISTONE Franco**

sig. **ROBERTO Giovanni**

sig. **STALLONE Giuseppe**

EDILNOVA
DI NOIA MICHELE & C.
via M. S. Tel. 0883/550361
F. ANDRI.
F. ANDRI.

Data:

aprile 2019

Scala:

1_500


TAVOLA 7

PROGETTO ARCHITETTONICO e D.L.:

arch. **Giuseppe D'Angelo**



GIUSEPPE D'ANGELO_architetto via Ognissanti, 123 - TRANI (BT) - 76125 -
info@giuseppedangelo@libero.it giuseppe.dangelo@archiworldpec.it

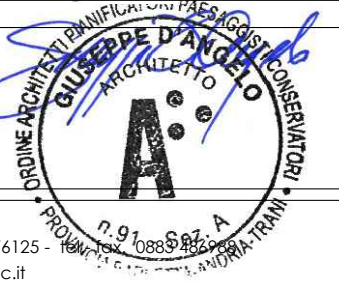

**FOTOINSERIMENTO
PROFILO
DI PROGETTO**