


PLANIMETRIA GENERALE

COMUNE DI TRANI
 PIANO URBANISTICO ESECUTIVO PER LA REALIZZAZIONE
 DI DUE EDIFICI PER CIVILE ABITAZIONE - maglia Bs.ad/40
INTEGRAZIONI
 sul suolo sito tra la via Malcangi e il Lungomare Cristoforo Colombo
 identificato in Catasto al Foglio 125, part.lee 61, 484, 485, 1173, 1174, 1175, 2312.

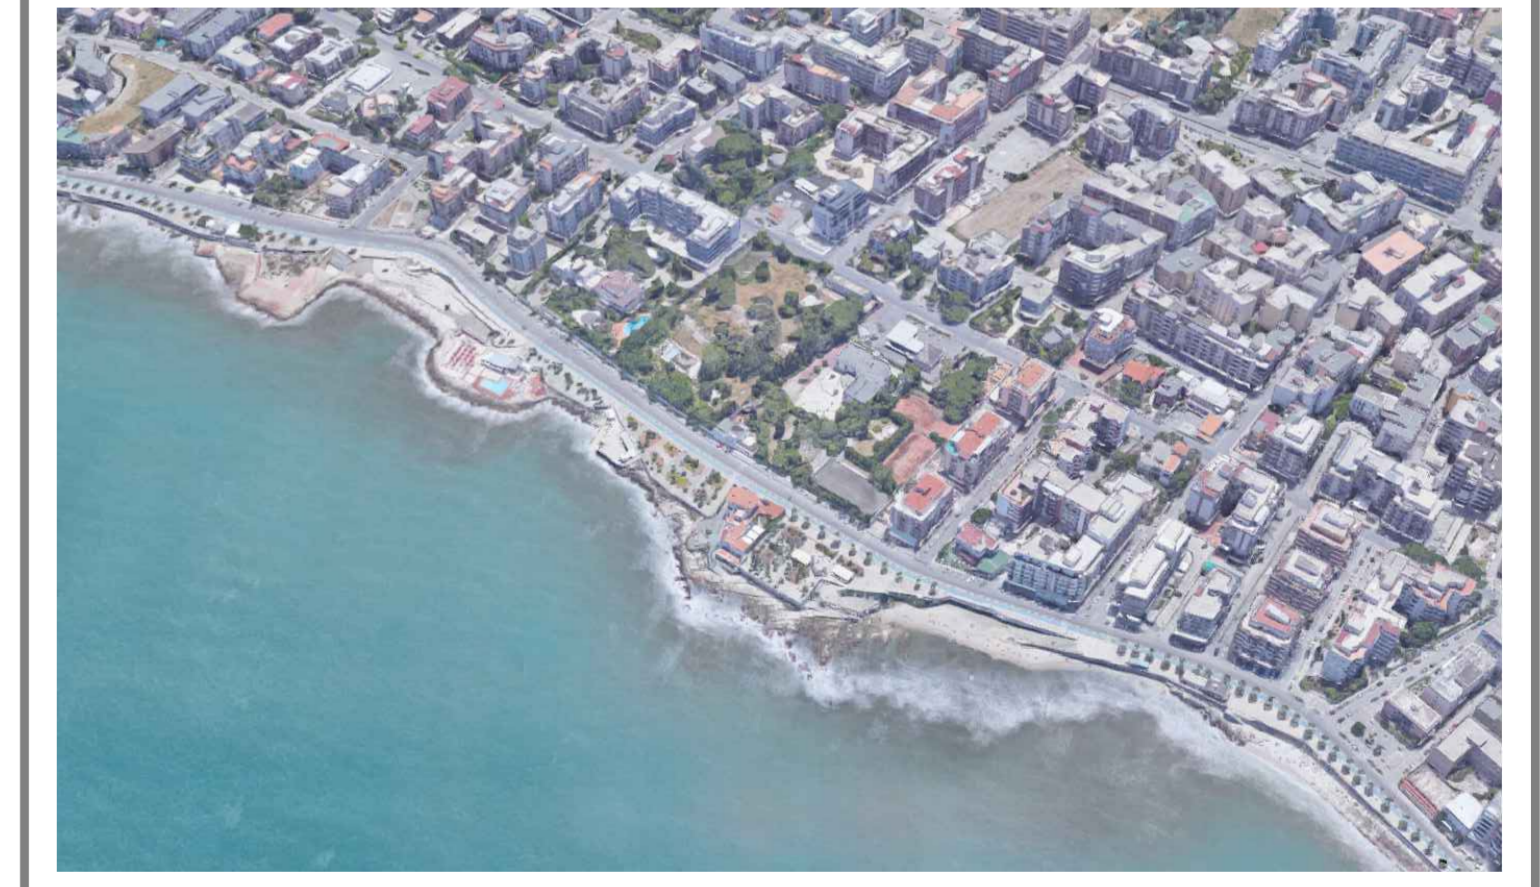

COMMITTENTI:
 Società EDILNOVA di Di Noia Michele & C.
 sig. PISTONE Franco
 sig. ROBERTO Giovanni
 sig. STALLONE Giuseppe

Data: ottobre 2019
Scala: 1_200

PROGETTO ARCHITETTONICO e D.L.:
 arch. Giuseppe D'Angelo

GA GIUSEPPE D'ANGELO architetto - via Ogliastro, 123 - TRANI (BT) - 76100
 info: giuseppe.dangelo@libero.it - giuseppe.dangelo@archworkshop.it

DOC. PUNTO 1)