COMUNE DI TRANI

AMPLIAMENTO
E GESTIONE DEL CIMITERO COMUNALE
_ TRANI _ (BT)

MUSICCO ANTONIO
30.04.2021
18:33:00 UTC

Firmato digitalmente da
sergio d'addato
CN = d'addato sergio
O = Ordine degli Architetti di BAT
C = IT

PROJECT FINANCING

SOCIETA' DI PROGETTO
PARCO DEL RICORDO TRANI S.r.l.

progettisti
capogruppo coordinatore
arch. **Sergio d'Addato**

team design
arch. **Alessandro Procacci**
arch. **Valentina Bucci**
arch. **Stefano Parente**

strutture
ing. **Antonio Porcelli**
ing. **Domenico Vaccanio**

contabilità
ing. **Giuseppe Antonacci**

impianti
ing. **Felice Valenziano**
ing. i. **Stefano Farano**
ing. **Ilario Cellamare**
ing. i. **Antonio Zagaria**
ing. **Marianna Colamartino**

PROGETTO DEFINITIVO

TAV. GD.1.12
PIANTE PROSPETTI SEZIONI MODULI "C" "D"
RETTILINEI
CURVILINEI

data:

SCALA 1/100 - 1/50

studio di architettura
arch. Sergio d'Addato _ C.so V. Emanuele, 134 76125 Trani cell. 347 8642952 tel. 0883 587877 daddatosergio@virgilio.it sergio.daddato@archiworldpec.it

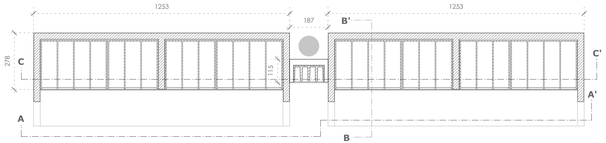

PIANTA

PIANTA COPERTURA

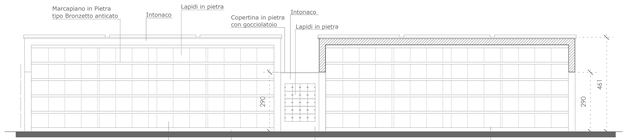

PROSPETTO SEZIONE A-A'

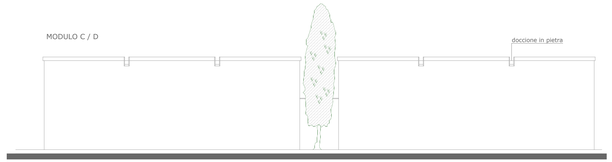

PROSPETTO ESTERNO STRADA

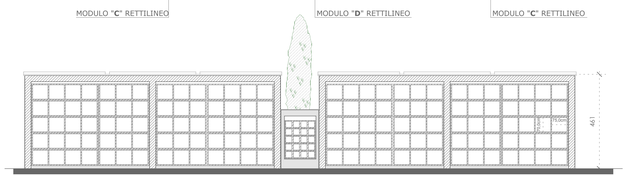

SEZIONE C-C'

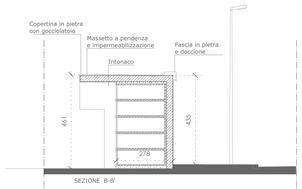

SEZIONE B-B'

MODULI "**C**" e "**D**" RETTILINEI

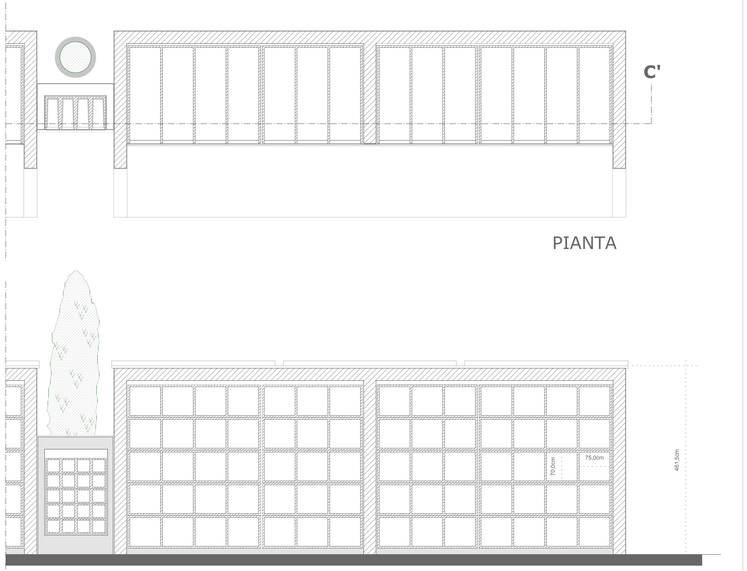

PIANTA

RAPPORTO 1:100

0 1 2 3 4 5 10 15 20

RAPPORTO 1:50

0 1 2 3 4 5 10

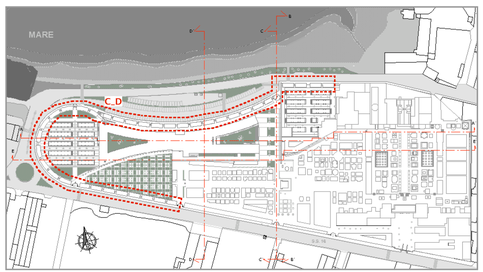

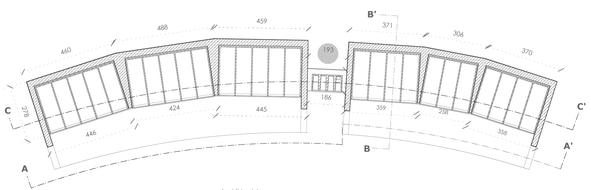

PIANTA

PROSPETTO _SEZIONE A-A'

PIANTA COPERURA

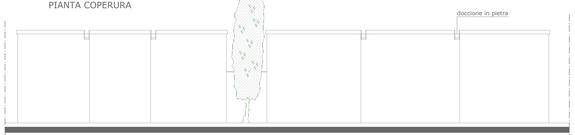

PROSPETTO ESTERNO STRADA

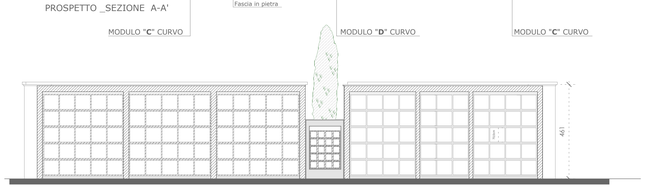

SEZIONE C-C'

SEZIONE B-B'
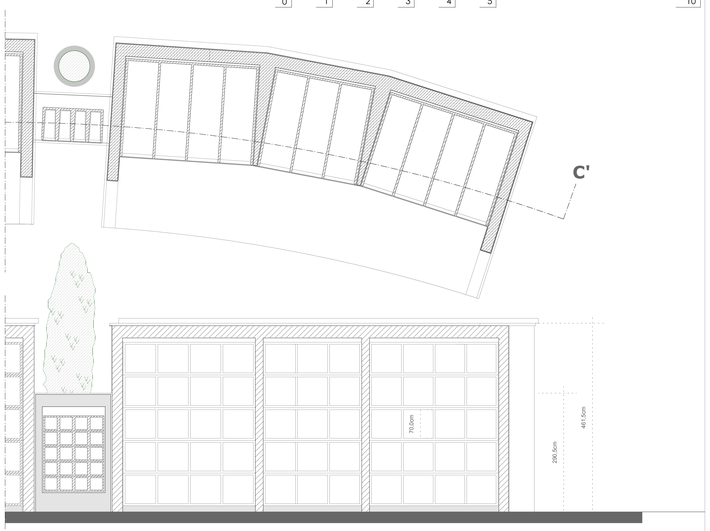
MODULI "**C**" e "**D**" CURVI