
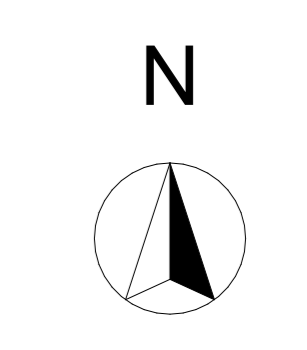


CUP: C79J21014480001 -
 PEDONALIZZAZIONE DI PIAZZA RE
 MANFREDI E VIA FRA' DIEGO ALVAREZ

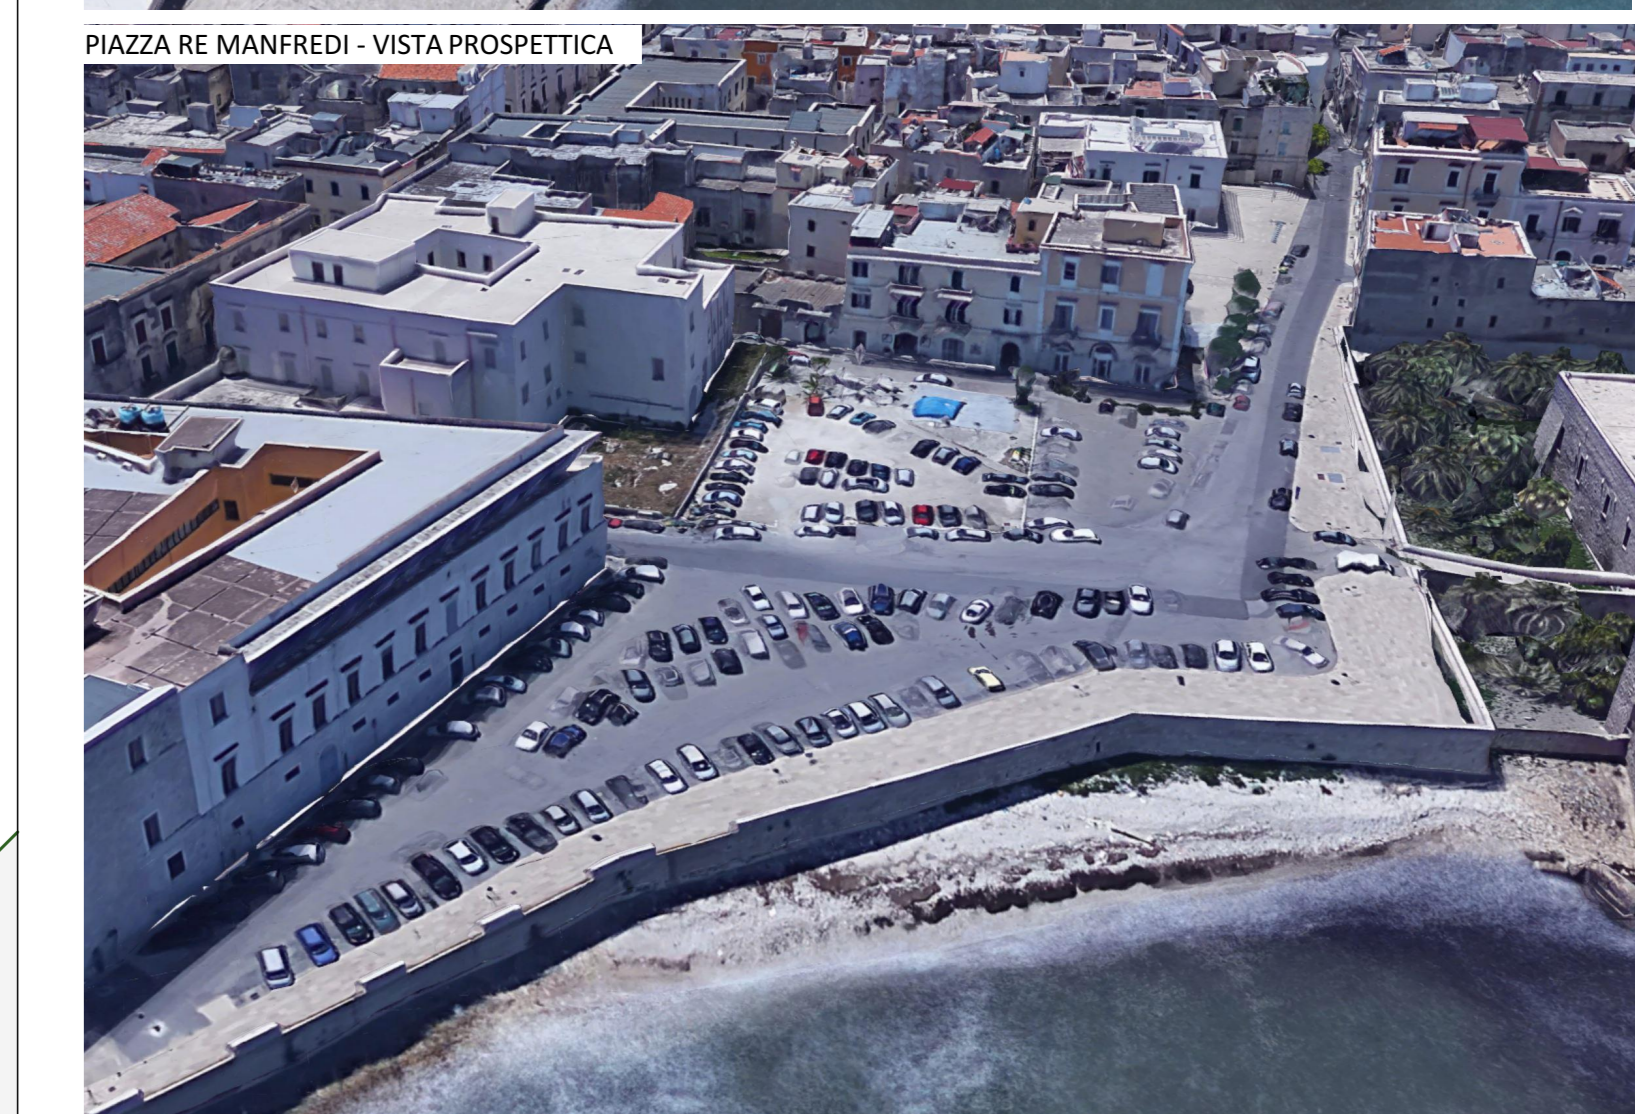

Finanziato
 dall'Unione europea
 NextGenerationEU

Città di Trani
 Modugno d'Argento al merito civile
 Provincia Barletta Andria Trani
 AREA IV - URBANISTICA, DEMANIO E AMBIENTE

Arch. Francesco PATRUNO
 SUPPORTO AL RUP
 Ing. Pierluigi TALARICO
 PROGETTISTA

Arch. Francesco GIANFERRINI
 Arch. Francesco VITAGLIANO
 Ing. Elisabetta Viviana CRACA
 COLLABORATORI

Planimetria generale stato di fatto	SF	1	0																														
1:200																																	
<table border="1" style="width: 100%; border-collapse: collapse;"> <thead> <tr> <th style="width: 10%;">MODIFICAZIONE</th> <th style="width: 40%;">NOTE DI MODIFICAZIONE</th> <th style="width: 10%;">DATA</th> <th style="width: 10%;">REDAZIONE</th> <th style="width: 10%;">AUTORIZZAZIONE</th> <th style="width: 10%;">REVISIONE</th> </tr> </thead> <tbody> <tr> <td style="text-align: center;">1</td> <td>Progetto Definitivo</td> <td></td> <td></td> <td></td> <td></td> </tr> <tr> <td style="text-align: center;">2</td> <td></td> <td></td> <td></td> <td></td> <td></td> </tr> <tr> <td style="text-align: center;">3</td> <td></td> <td></td> <td></td> <td></td> <td></td> </tr> <tr> <td style="text-align: center;">4</td> <td></td> <td></td> <td></td> <td></td> <td></td> </tr> </tbody> </table>	MODIFICAZIONE	NOTE DI MODIFICAZIONE	DATA	REDAZIONE	AUTORIZZAZIONE	REVISIONE	1	Progetto Definitivo					2						3						4								
MODIFICAZIONE	NOTE DI MODIFICAZIONE	DATA	REDAZIONE	AUTORIZZAZIONE	REVISIONE																												
1	Progetto Definitivo																																
2																																	
3																																	
4																																	

PEDONALIZZAZIONE DI PIAZZA RE MANFREDI E
 VIA FRA' DIEGO ALVAREZ
 CUP: C79J21014480001

Proprietà e diritti del presente documento sono riservati. La riproduzione è vietata.
 Copyright and copyright are reserved. Reproduction is strictly forbidden.