

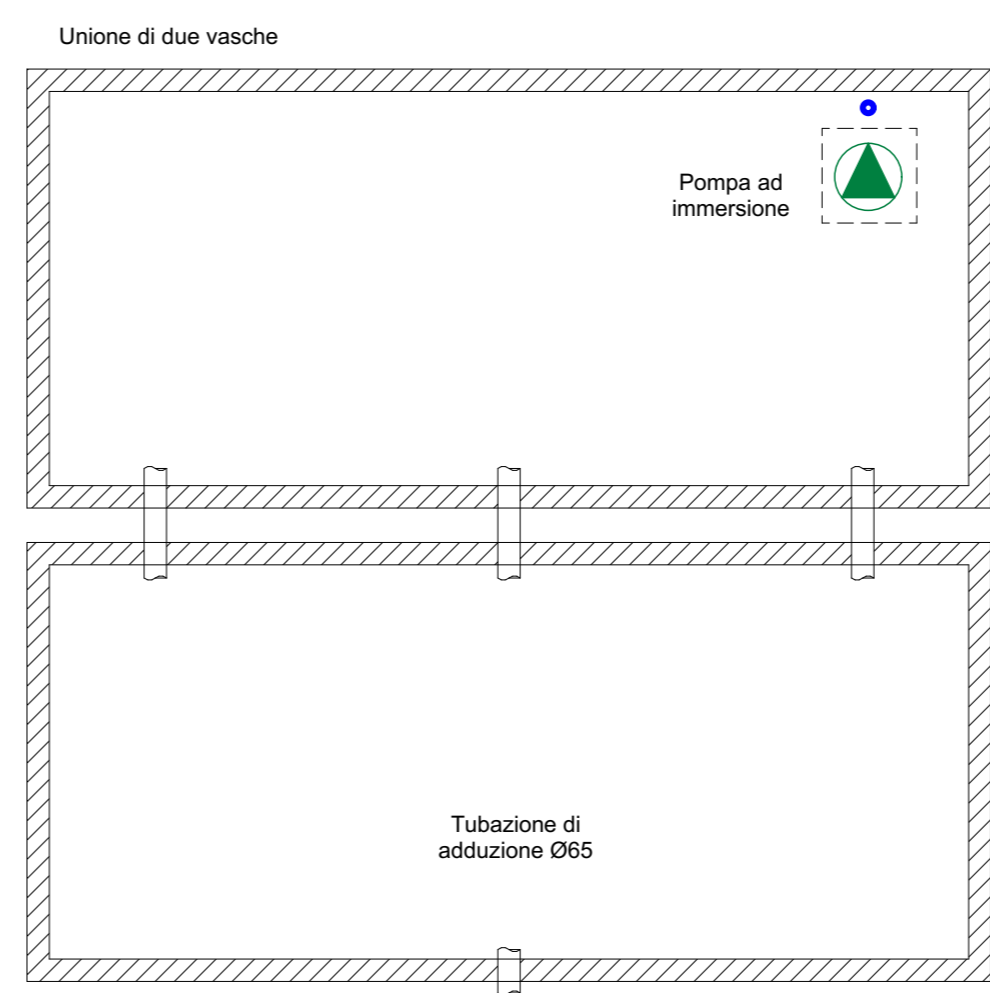
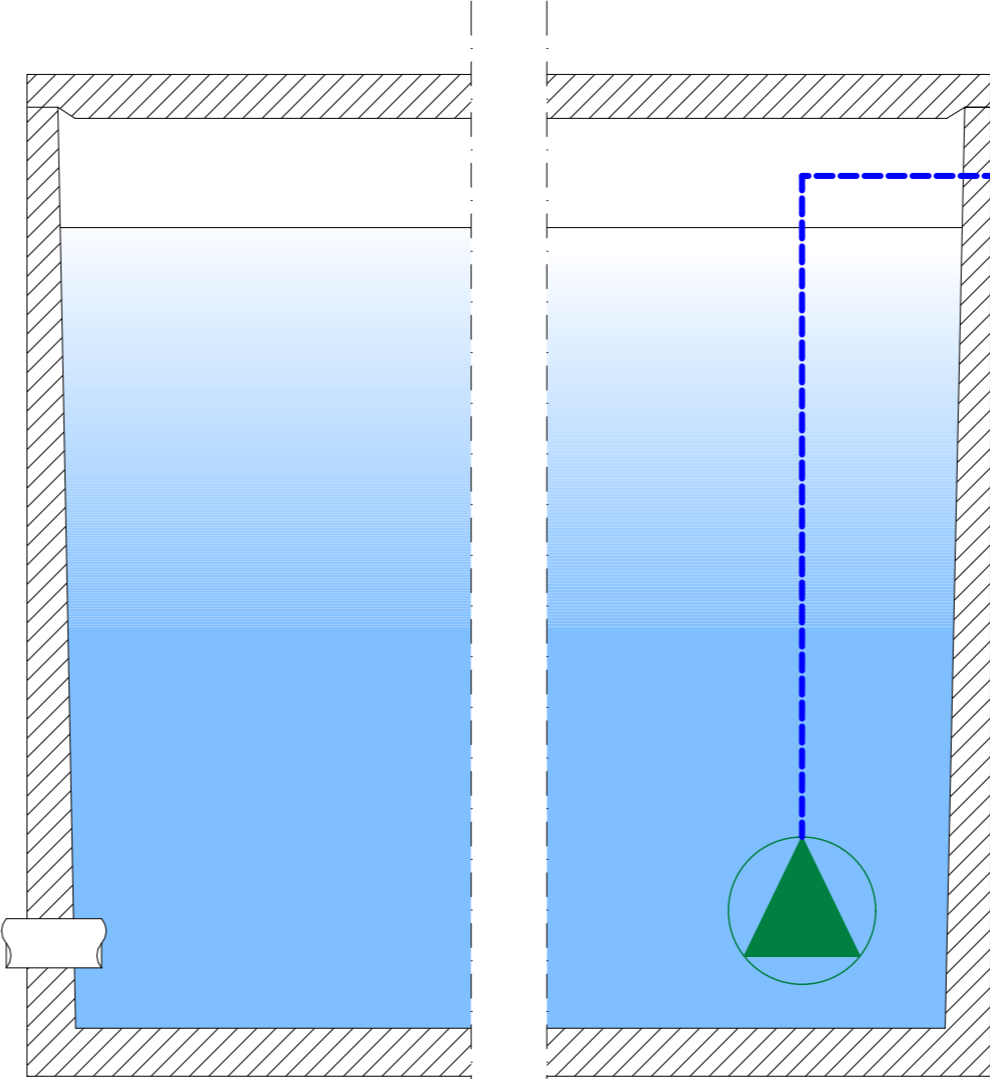
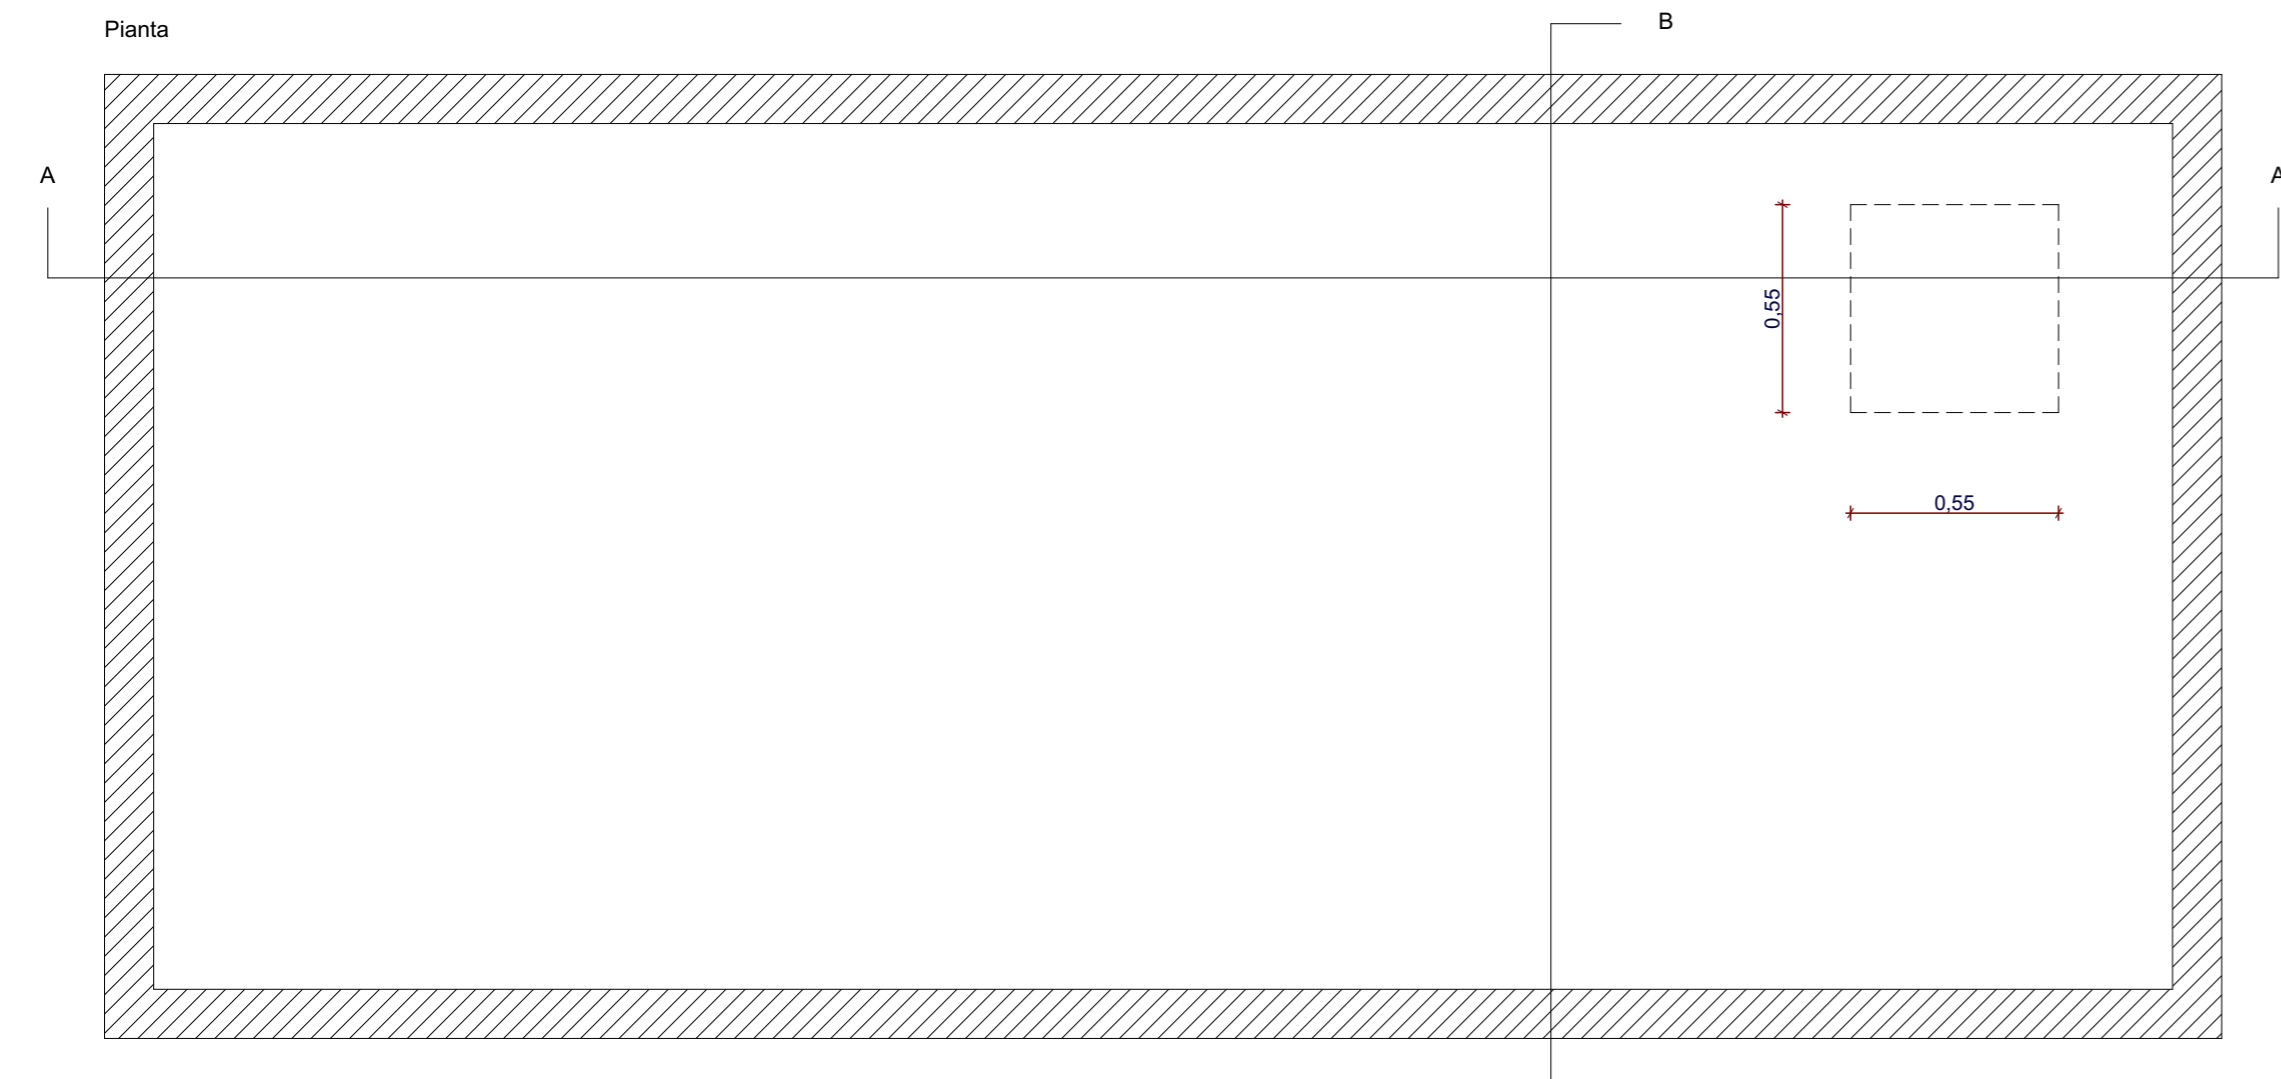


Vasca di accumulo

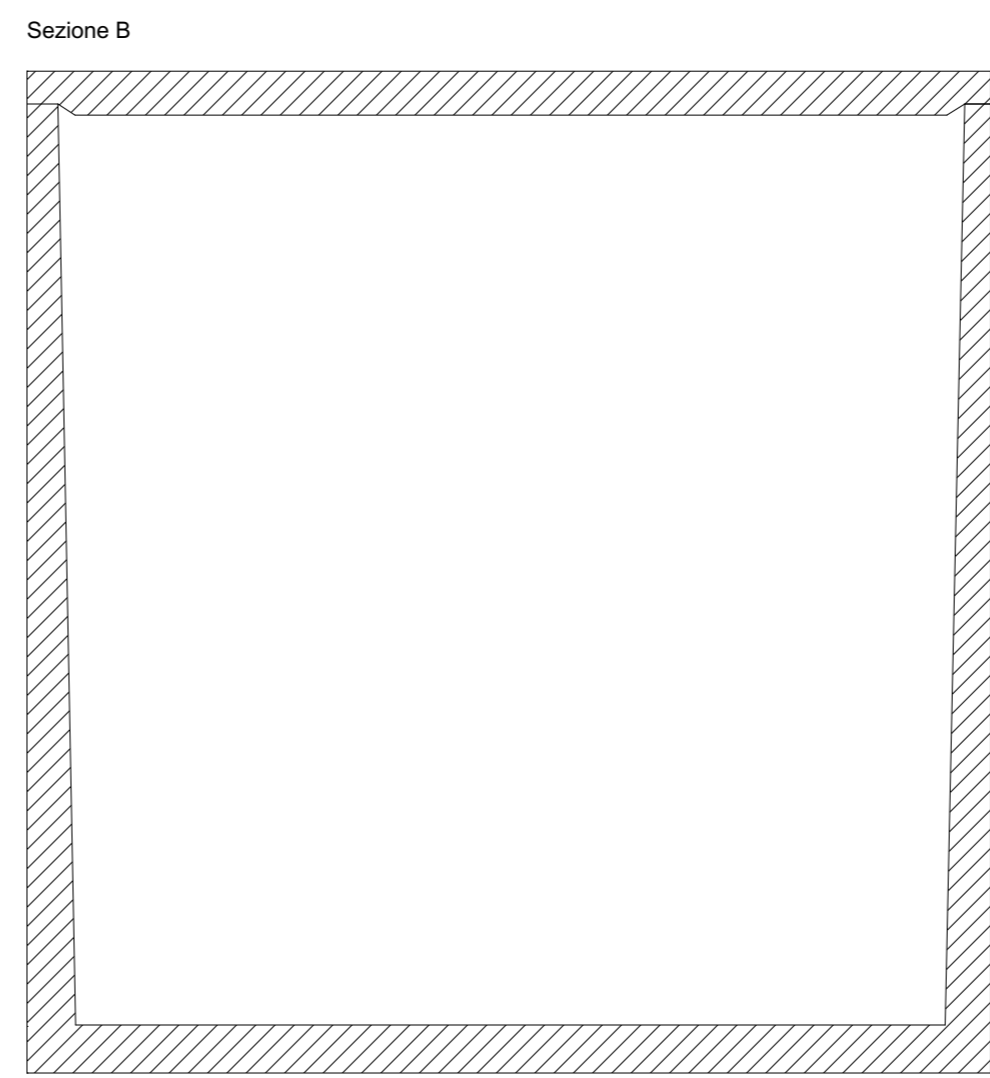

Temporizzatore

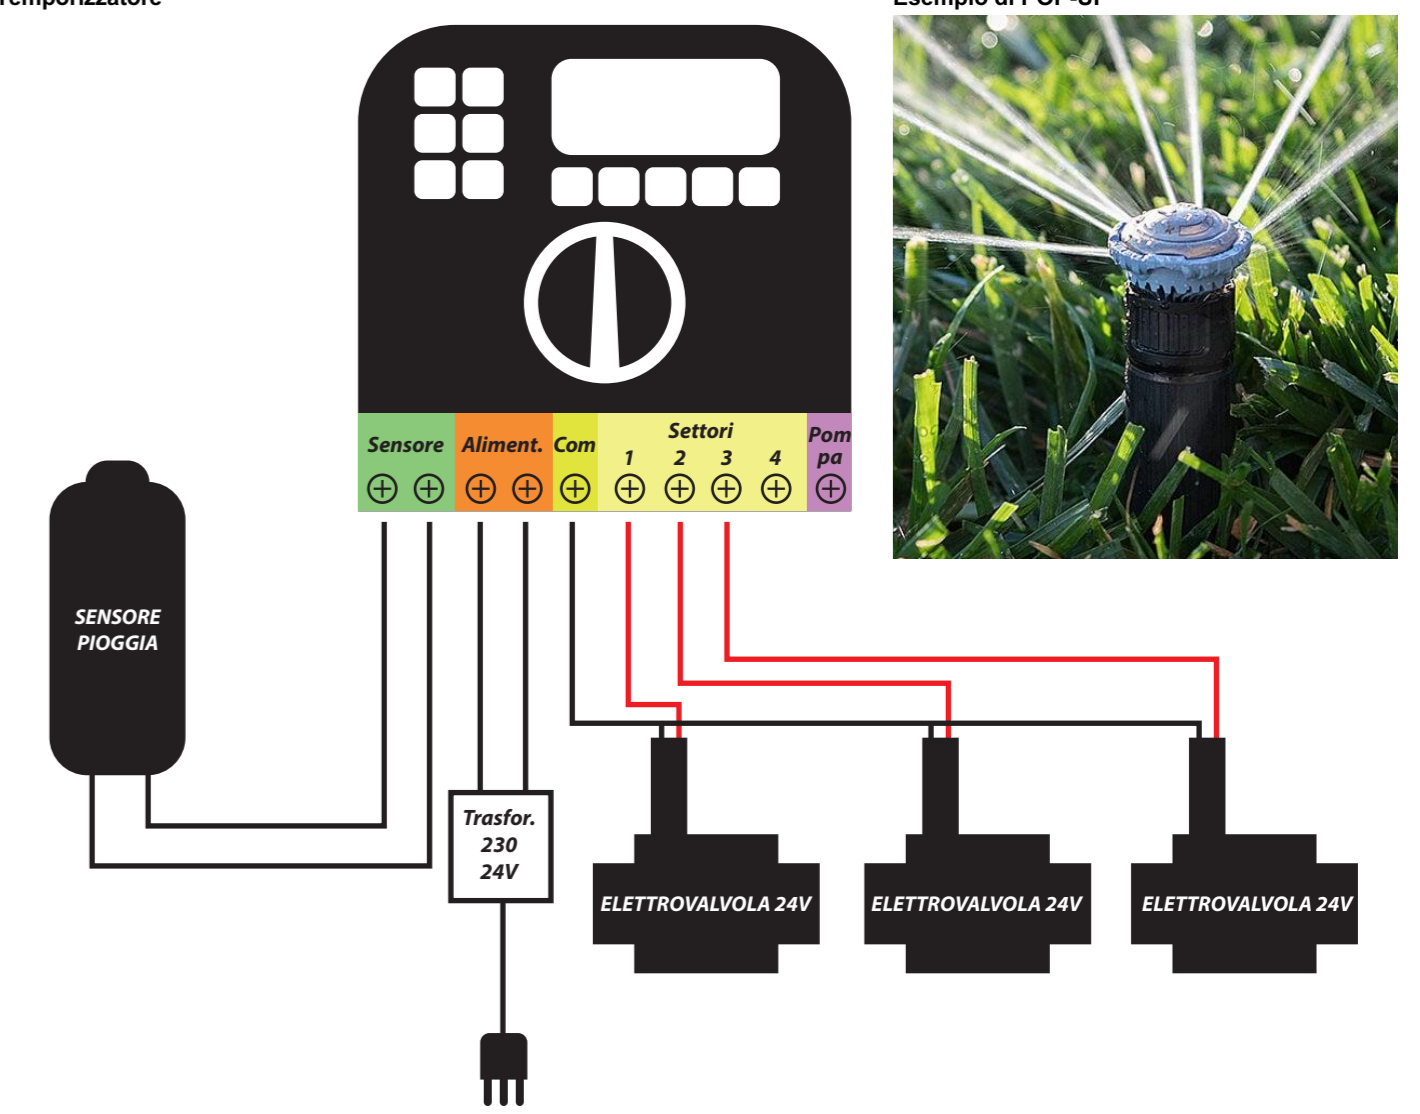

Finanziato dall'Unione europea
 NextGenerationEU

Città di Trani
 Medaglia d'argento al merito civile
 Provincia Barletta-Andria-Trani
 AREA IV - URBANISTICA, DEMANIO E AMBIENTE



RUP	TIMBRI E FIRME		
Arch. Francesco PATRUNO			
SUPPORTO AL RUP			
Ing. Pierluigi TALARICO	PROGETTISTI		
Arch. Francesco GIANFERRINI	Arch. Francesco VITAGLIANO		
Ing. Elisabetta Viviana CRACA			

ELABORATO	ARGOMENTO	PROGRESSIVO	REVISIONE
Particolari Costruttivi	SP	2	0
RAPPORTO GRAFICO			
1:20			

REVISIONE	NOTE DI REVISIONE	DATA	REDATTO	VERIFICATO	APPROVATO
0	Progetto Definitivo	Dicembre 2022			
1					
2					
3					
4					

IMPLEMENTAZIONE DELL'IMPIANTO DI TRATTAMENTO REFLUI,
 AI FINI DELL'USO IRRIGUO DELLE ACQUE DEPURATE
 CUP: C74E21000060001