

COMUNE DI  
TRANI



AMPLIAMENTO  
E GESTIONE DEL CIMITERO COMUNALE  
- TRANI - (BT)

PROJECT FINANCING

SOCIETA' DI PROGETTO  
PARCO DEL RICORDO TRANI S.r.l.

progettisti  
capogruppo coordinatore  
arch. Sergio d'Addato

team design  
arch. Alessandro Procacci  
arch. Valentina Bucci  
arch. Stefano Parente

strutture  
ing. Antonio Porcelli  
ing. Domenico Vaccano

contabilità  
ing. Giuseppe Antonacci

impianti  
ing. Felice Valenziano  
ing. i. Stefano Farano  
ing. Ilario Cellamare  
ing. i. Antonio Zagaria  
ing. Marianna Colamartino

PROGETTO DEFINITIVO

TAV. S.D.2.6  
PROGETTO STRUTTURALE MODULI "G1-G2"


data:

SCALA 1:100


studio di architettura  
arch. Sergio d'Addato - C.so V. Emanuele, 134 76125 Trani - cell. 347 8642952 - tel. 0883 587877 - daddatosergio@virgilio.it - sergio.daddato@archiworkshop.it




## MODULO G1 : n.3 Blocchi

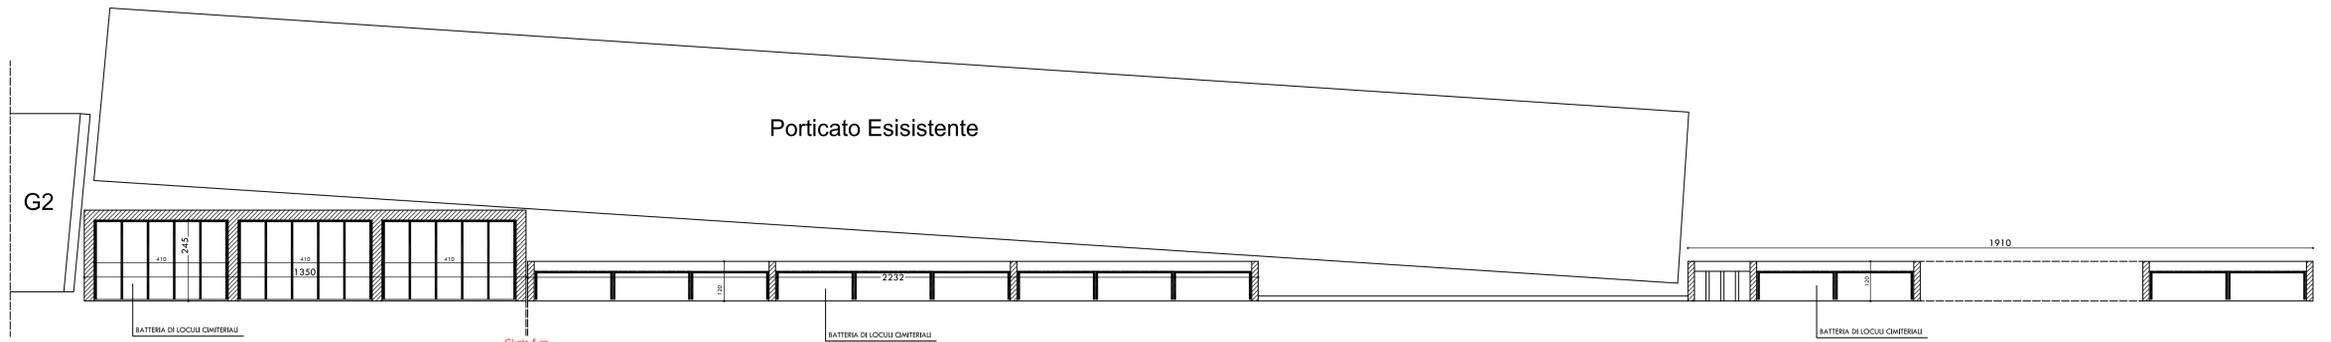


### PIANTA DELLE FONDAZIONI

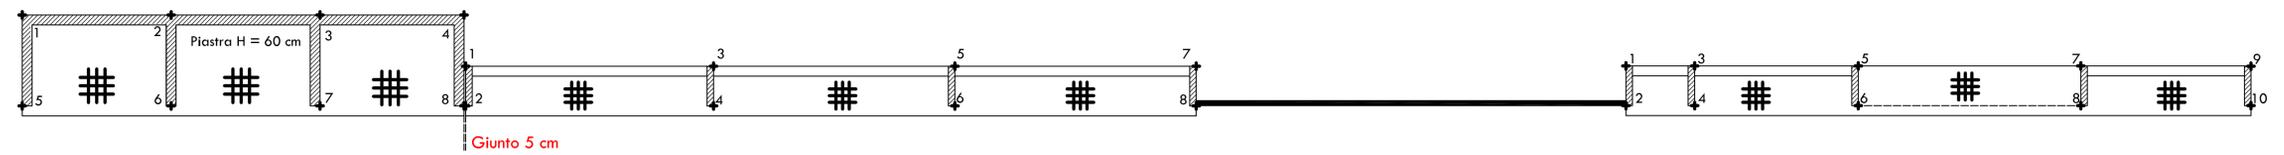


### CARPENTERIA DI COPERTURA

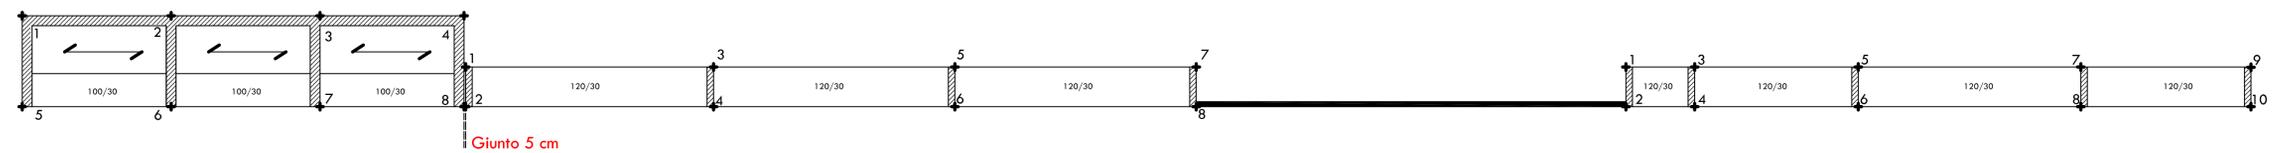

## MODULO G2 : n.1 Blocco

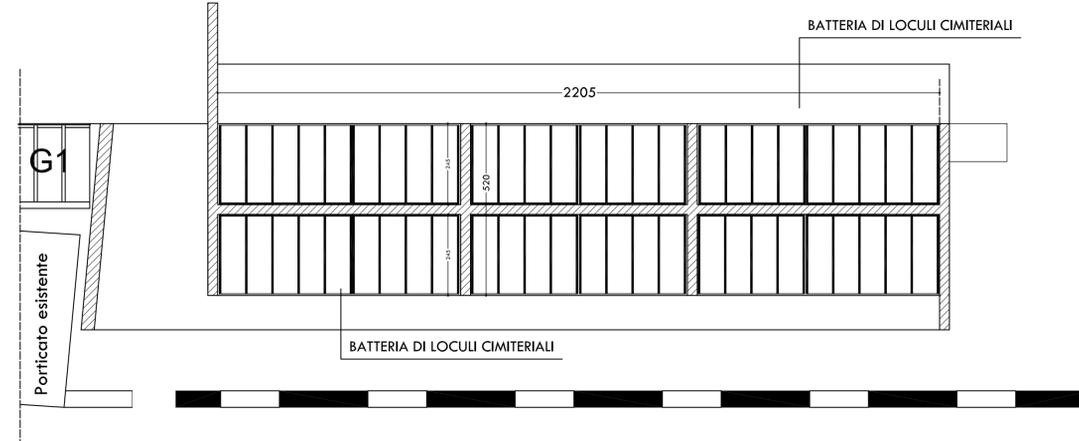

### PIANTA DELLE FONDAZIONI

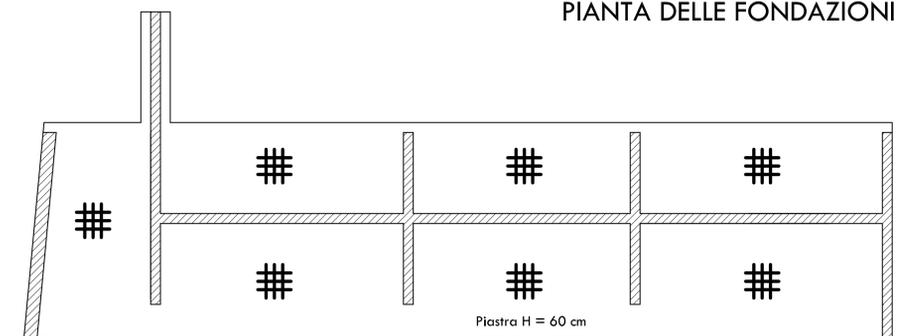

### CARPENTERIA DI COPERTURA

